

The Enclave

BY

• PURE TULUM •

**Tulum**

Pure Tulum – Una colección exclusiva de propiedades residenciales privadas

Tarjeta VIP Pure Tulum

Ubicación - Aldea Zamá

The Enclave - Inspiración Conceptual

The Enclave - Residencias

Modelo A - Ahau

Modelo B - Ixchel

Modelo C - Alux

Aspectos destacados y amenidades

Materiales

Comodidades

Administración de la propiedad

Propuesta comercial

Desarrollador y Arquitecto

Arquitecto - José Ramón Lago Palomeque

Mirabelli Corporation - Construyendo Comunidad

3

4

5

5

7

8

9

13

17

21

21

21

22

22

23

23

23



Tulum

Ubicado sobre la playa, entre las ruinas mayas de Tulum al norte y el parque nacional Sian Ka'an al sur, Tulum ofrece todos los escenarios posibles: playas, arrecifes de coral, bosque tropical, dunas, cenotes y lagunas.

La fusión de locales y foráneos, llenos de pasión por la música, las artes, la cultura, la moda y la gastronomía, lo convierten en un sitio con esencia propia.

Respira la suave brisa que ofrece el mar Caribe y comienza a vivir Tulum.

El aroma a copal en el aire purifica tus sentidos y te reconecta con la naturaleza. Medita con el sonido de las olas que llegan a la orilla y el viento que sopla suavemente a través de las palmas.

Tulum alberga más de 550 opciones gastronómicas y clubes de playa. Los mariscos frescos y la cocina tradicional maya destacan de la oferta culinaria. Disfruta de platos creados por afamados chefs de renombre mundial.

O por la noche, cena y baila bajo las estrellas mientras la luna, simplemente deslumbra.



Pure Tulum

Una colección exclusiva de propiedades residenciales privadas

Rodeado de selva nativa, playas de arena blanca y abundantes cenotes, Pure Tulum es un desarrollo nuevo y exclusivo para aquellos que desean experimentar y conectarse consigo mismos y la naturaleza. El concepto Pure Living combina las comodidades de un resort de clase mundial con los beneficios de una propiedad escriturada.

Pure Tulum consta de 77 residencias en condominio y 13 residencias, construidas en tres fases de desarrollo. Nuestra colección privada de residencias compartirá el acceso a una serie de comodidades, y cada fase desbloqueará una gama de nuevos lujos.

Encuentra tu mejor opción en Pure Tulum Collection y disfruta de lo mejor que Tulum tiene para ofrecer.

FASE 1 – Terra by Pure Tulum

15 residencias de condominios
8 residencias de hogares – **VENDIDO**

FASE 2

35 residencias de condominios y casas adosadas – AQUA by Pure Tulum
5 residencias hogar – The Enclave by Pure Tulum

FASE 3

27 residencias en condominio



Tarjeta Vip Pure Tulum

Es más que comprar una casa. Se trata de formar parte de un club exclusivo.

Pure Tulum es un desarrollo residencial premium que fue creado para ofrecer la experiencia completa de Tulum a propietarios e invitados con la mejor calidad, servicios e instalaciones.

Contamos con una distinguida red de servicios, con descuentos para muchos negocios locales en la ciudad y en la playa, diseñada para brindarles a los miembros un número infinito de experiencias memorables.

Ubicación, Aldea Zamá

The Enclave by Pure Tulum está ubicado en la zona residencial más exclusiva de Tulum, Aldea Zamá.

Aldea Zamá alberga varias propiedades residenciales de alta gama y una zona comercial prometedora con tiendas, restaurantes y entretenimiento.

Con zonas arqueológicas cercanas, la playa, el centro de Tulum, cenotes y parques naturales, esta estratégica ubicación te permitirá explorar la zona en bicicleta o incluso caminar hasta tus lugares favoritos sin resignar privacidad.





The Enclave

Inspiración conceptual

Cinco casas exclusivas escondidas en su propio enclave privado.

Con una propuesta arquitectónica que se integra con la naturaleza utilizando materiales orgánicos de la región, combina líneas modernas de diseño para capturar un carácter distintivo propio.

The Enclave cuenta con tres modelos de casas diferentes, con opciones que van desde 3 a 5 dormitorios. Todos los diseños ofrecen la función de "bloqueo", lo que brinda la opción de generar ingresos mientras disfruta del uso de su hogar en Tulum.



The Enclave


Residencias

Cinco residencias exclusivas, con lock-off opcional.

Un espacio para compartir y disfrutar en un concepto de vida al aire libre. La integración de áreas interiores y exteriores lo convierte en un sitio perfecto para recibir invitados. Amplios espacios abiertos combinados con funcionalidad, ofrecen un estilo de vida ideal para quienes buscan una experiencia residencial premium en la zona más exclusiva de Tulum.

Los tamaños de las propiedades varían de 205 m² a 347 m², y ofrecen mejoras convenientes que incluyen:

- Características del lock-off
 - Master suite con cocineta
 - Piscina de inmersión en la azotea
 - Pérgola bahareque con estructura de vigas de acero
 - Jardineras envolventes
 - Acceso directo a la vivienda principal o acceso independiente mediante escalera de caracol
- Paneles solares

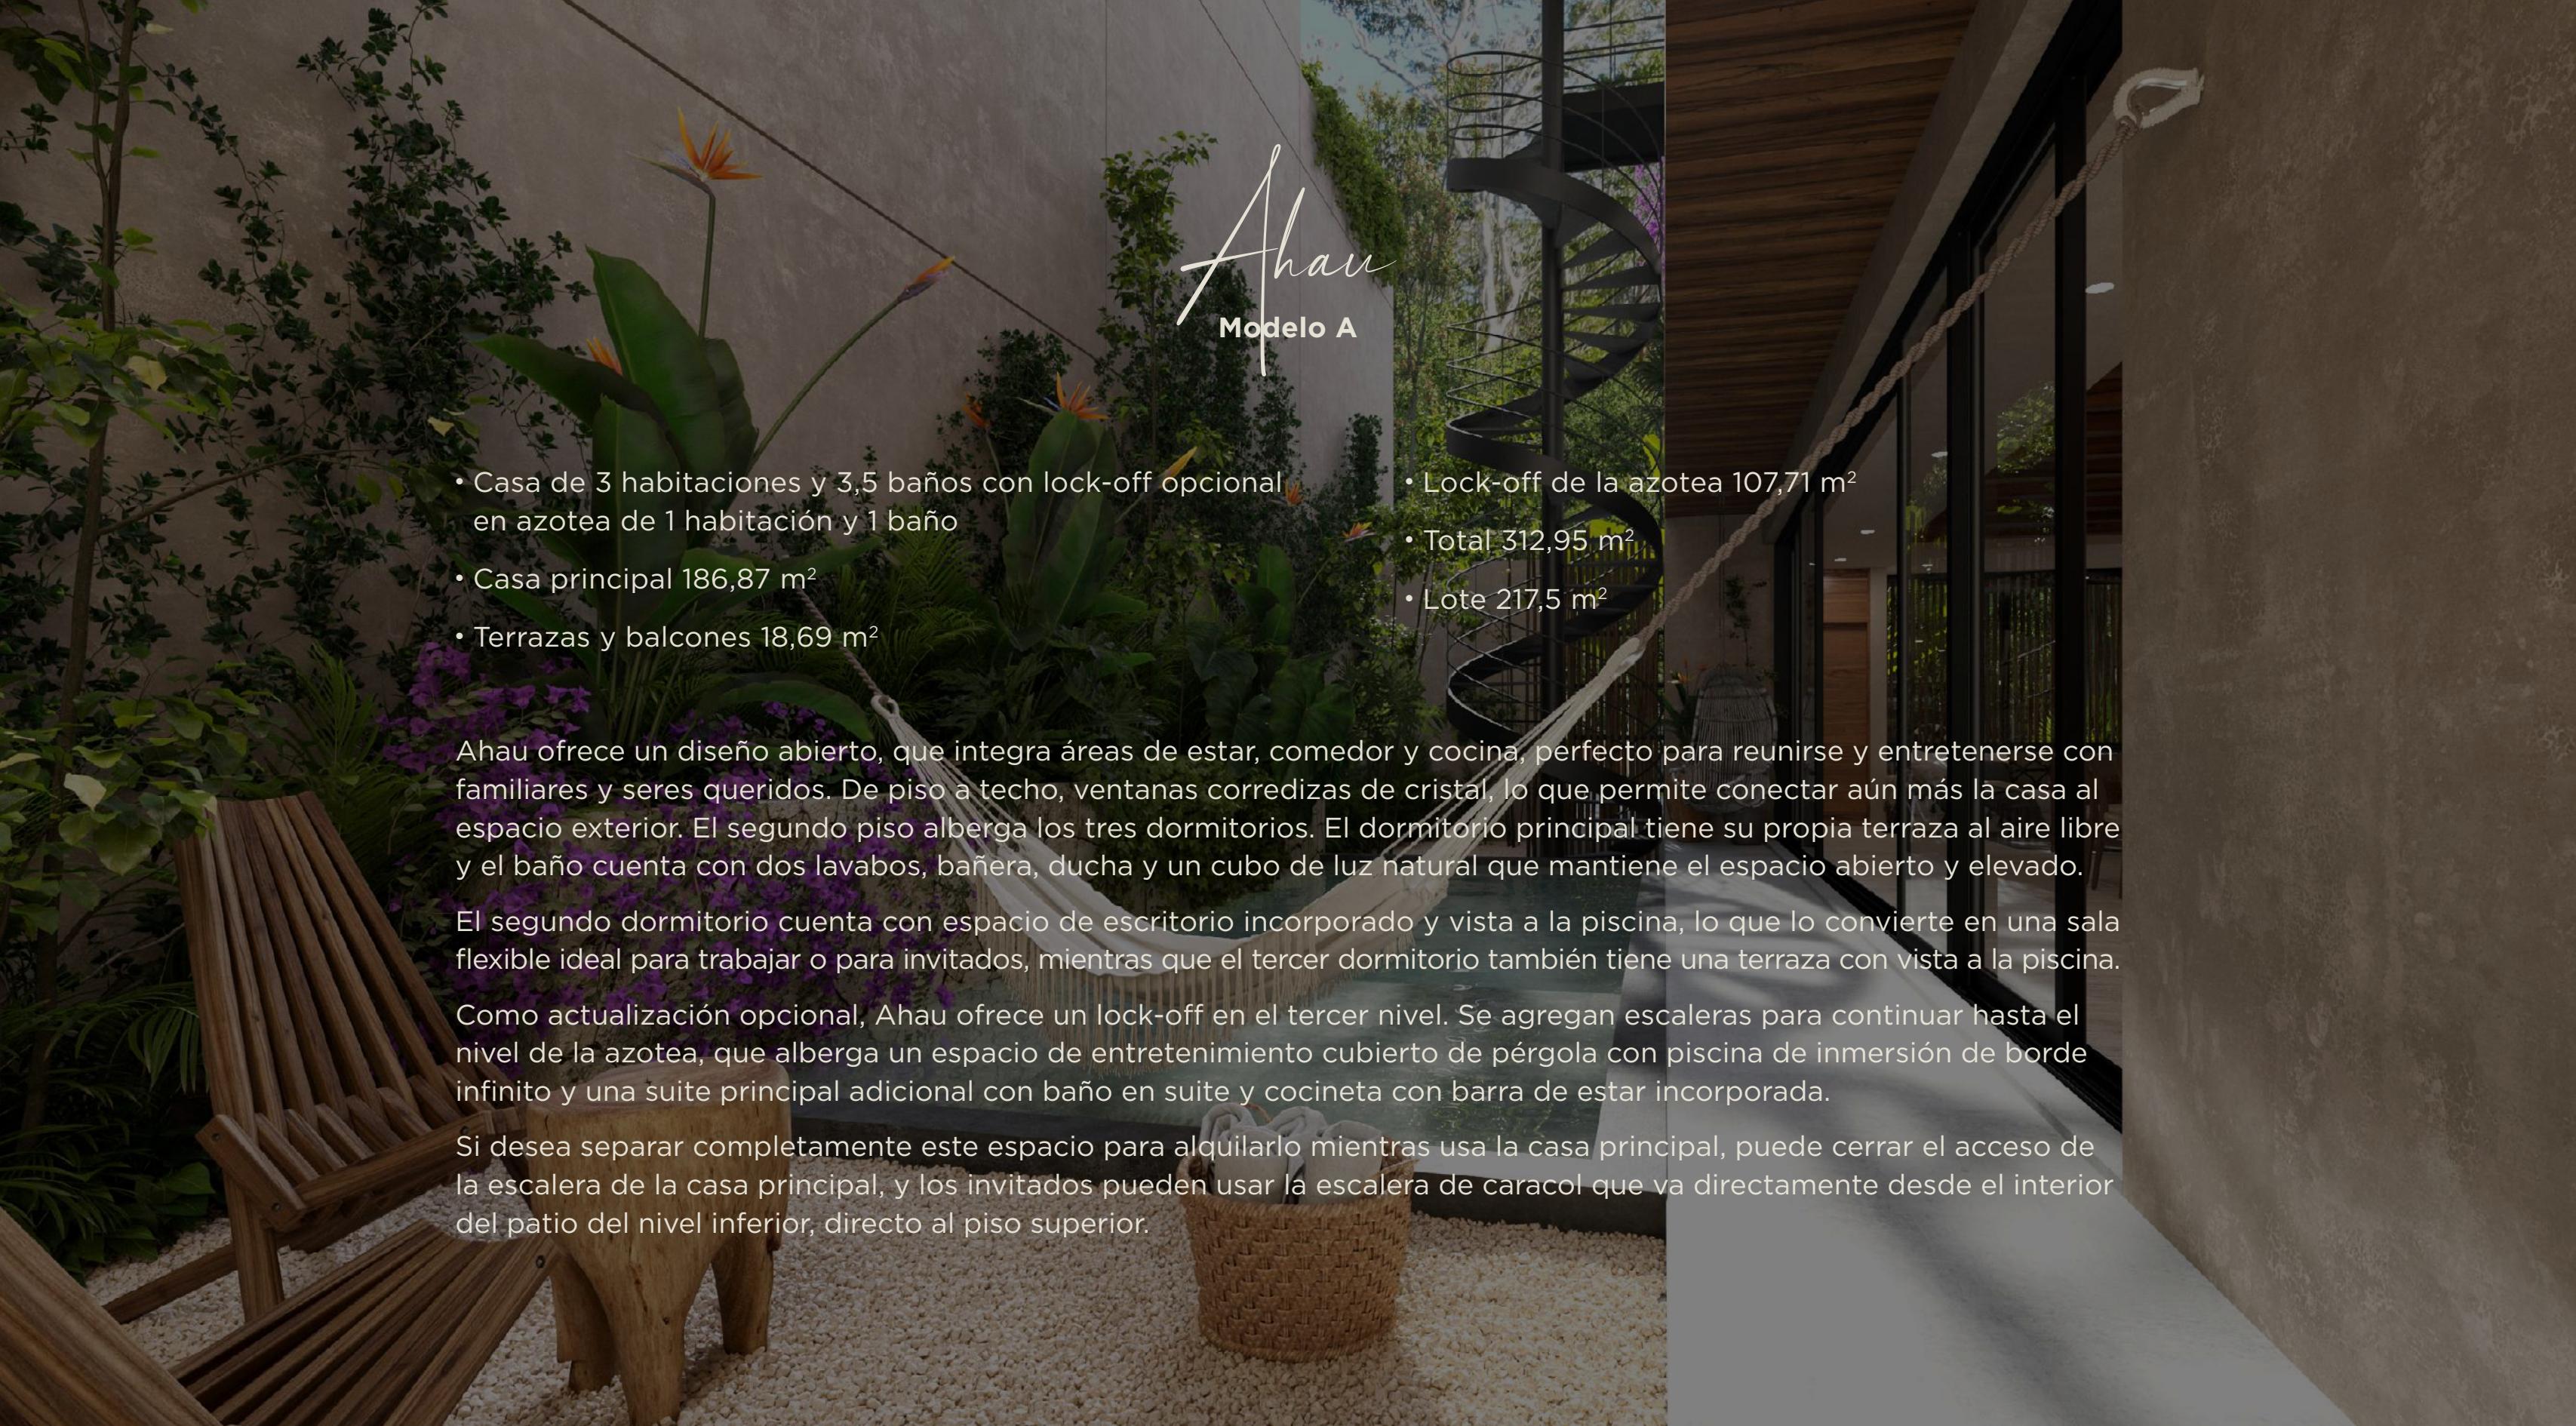

Ahau
Modelo A

- Casa de 3 habitaciones y 3,5 baños con lock-off opcional en azotea de 1 habitación y 1 baño
- Casa principal 186,87 m²
- Terrazas y balcones 18,69 m²

- Lock-off de la azotea 107,71 m²
- Total 312,95 m²
- Lote 217,5 m²


Ahau ofrece un diseño abierto, que integra áreas de estar, comedor y cocina, perfecto para reunirse y entretenerte con familiares y seres queridos. De piso a techo, ventanas corredizas de cristal, lo que permite conectar aún más la casa al espacio exterior. El segundo piso alberga los tres dormitorios. El dormitorio principal tiene su propia terraza al aire libre y el baño cuenta con dos lavabos, bañera, ducha y un cubo de luz natural que mantiene el espacio abierto y elevado.

El segundo dormitorio cuenta con espacio de escritorio incorporado y vista a la piscina, lo que lo convierte en una sala flexible ideal para trabajar o para invitados, mientras que el tercer dormitorio también tiene una terraza con vista a la piscina.

Como actualización opcional, Ahau ofrece un lock-off en el tercer nivel. Se agregan escaleras para continuar hasta el nivel de la azotea, que alberga un espacio de entretenimiento cubierto de pérgola con piscina de inmersión de borde infinito y una suite principal adicional con baño en suite y cocineta con barra de estar incorporada.


Si desea separar completamente este espacio para alquilarlo mientras usa la casa principal, puede cerrar el acceso de la escalera de la casa principal, y los invitados pueden usar la escalera de caracol que va directamente desde el interior del patio del nivel inferior, directo al piso superior.

PLANTA BAJA MODELO A

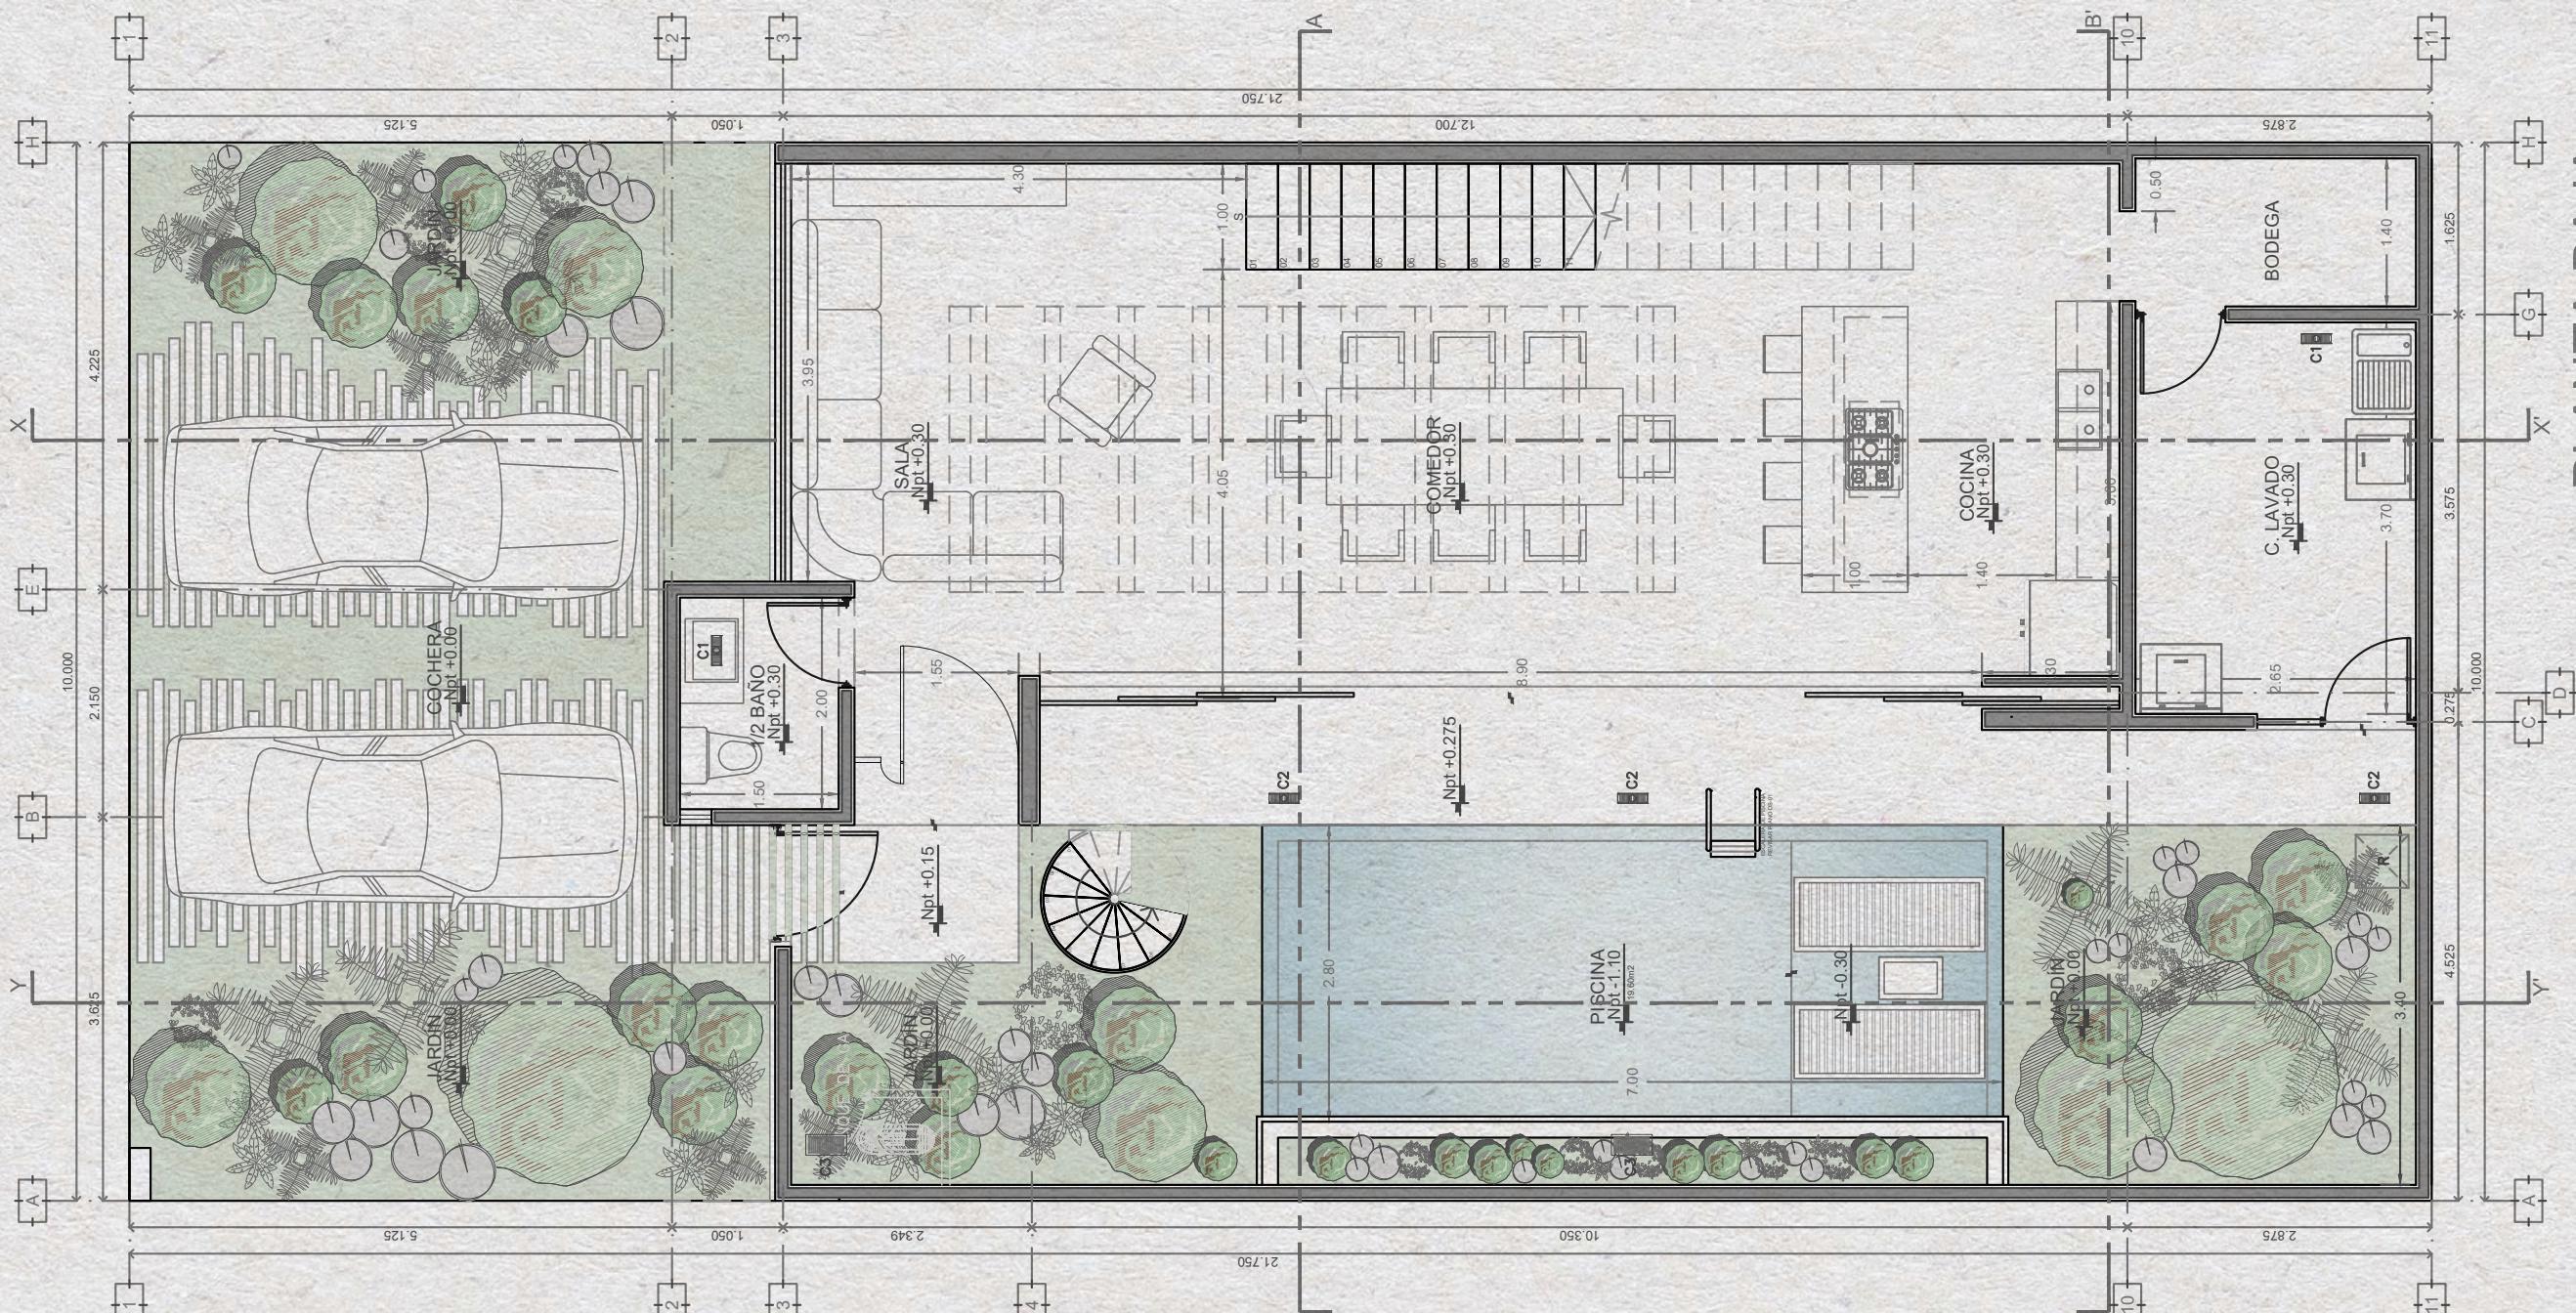


anomaly ARQ. JOSE R. LAGO PALOMIQUE ARQ. FELIPE GUTIERREZ FARAH www.anomalyarq.com	UBICACIÓN 13 - NAK BE	ESPACIOS	PROYECTO TOWNHUSES ENCLAVE	NOMENCLATURA AR A1	
		<table border="1"> <thead> <tr> <th>PLANTA BAJA:</th> <th>PLANTA ALTA:</th> <th>AZOTEA:</th> </tr> </thead> <tbody> <tr> <td>ESPACIO M2</td> <td>ESPACIO M2</td> <td>ESPACIO M2</td> </tr> <tr> <td>JARDIN COCHERA 85.32m²</td> <td>BANCO PRINCIPAL 22.41m²</td> <td>ESCALERA 11.16m²</td> </tr> <tr> <td>1/2 BANO 1.54m²</td> <td>VESTIBULO 24.13m²</td> <td>PISCINA 8.03m²</td> </tr> <tr> <td>SALA 25.20m²</td> <td>RECAMARA 02 18.92m²</td> <td>JACUZZI 7.44m²</td> </tr> <tr> <td>COMEDOR 23.49m²</td> <td>RECAMARA 02 18.92m²</td> <td>AZOTEA 42.66m²</td> </tr> <tr> <td>COCINA 21.67m²</td> <td>BANO 02 6.56m²</td> <td>TOTAL 111.72m²</td> </tr> <tr> <td>BODEGA 4.67m²</td> <td>RECAMARA 01 22.11m²</td> <td></td> </tr> <tr> <td>PIRINA 10.80m²</td> <td>BANO 01 6.56m²</td> <td></td> </tr> <tr> <td>JARDIN INTERIOR 67.72m²</td> <td>TOTAL 111.72m²</td> <td></td> </tr> <tr> <td>REC. HUESPED 15.49m²</td> <td></td> <td></td> </tr> <tr> <td>BANO DE HUESPED 7.01m²</td> <td></td> <td></td> </tr> <tr> <td>TERRAZA 32.35m²</td> <td></td> <td></td> </tr> <tr> <td>TOTAL 314.18m²</td> <td>TOTAL 111.72m²</td> <td></td> </tr> </tbody> </table>	PLANTA BAJA:	PLANTA ALTA:	AZOTEA:	ESPACIO M2	ESPACIO M2	ESPACIO M2	JARDIN COCHERA 85.32m ²	BANCO PRINCIPAL 22.41m ²	ESCALERA 11.16m ²	1/2 BANO 1.54m ²	VESTIBULO 24.13m ²	PISCINA 8.03m ²	SALA 25.20m ²	RECAMARA 02 18.92m ²	JACUZZI 7.44m ²	COMEDOR 23.49m ²	RECAMARA 02 18.92m ²	AZOTEA 42.66m ²	COCINA 21.67m ²	BANO 02 6.56m ²	TOTAL 111.72m ²	BODEGA 4.67m ²	RECAMARA 01 22.11m ²		PIRINA 10.80m ²	BANO 01 6.56m ²		JARDIN INTERIOR 67.72m ²	TOTAL 111.72m ²		REC. HUESPED 15.49m ²			BANO DE HUESPED 7.01m ²			TERRAZA 32.35m ²			TOTAL 314.18m²	TOTAL 111.72m²			
PLANTA BAJA:	PLANTA ALTA:	AZOTEA:	
ESPACIO M2	ESPACIO M2	ESPACIO M2	
JARDIN COCHERA 85.32m ²	BANCO PRINCIPAL 22.41m ²	ESCALERA 11.16m ²	
1/2 BANO 1.54m ²	VESTIBULO 24.13m ²	PISCINA 8.03m ²	
SALA 25.20m ²	RECAMARA 02 18.92m ²	JACUZZI 7.44m ²	
COMEDOR 23.49m ²	RECAMARA 02 18.92m ²	AZOTEA 42.66m ²	
COCINA 21.67m ²	BANO 02 6.56m ²	TOTAL 111.72m ²	
BODEGA 4.67m ²	RECAMARA 01 22.11m ²	
PIRINA 10.80m ²	BANO 01 6.56m ²	
JARDIN INTERIOR 67.72m ²	TOTAL 111.72m ²	
REC. HUESPED 15.49m ²	
BANO DE HUESPED 7.01m ²	
TERRAZA 32.35m ²	
TOTAL 314.18m²	TOTAL 111.72m²	
			PLANO PLANTA ARQUITECTONICA	
			DIRECCION PRIVADA ALDEA ZAMA TULUM, QUINTANA ROO, MEXICO	
			ESCALA 1 : 75	FECHA AGOSTO 2021	
			COS.: 107.72m ² (49.53%)	
			CUS.: 1.15	

PLANTA ALTA MODELO A

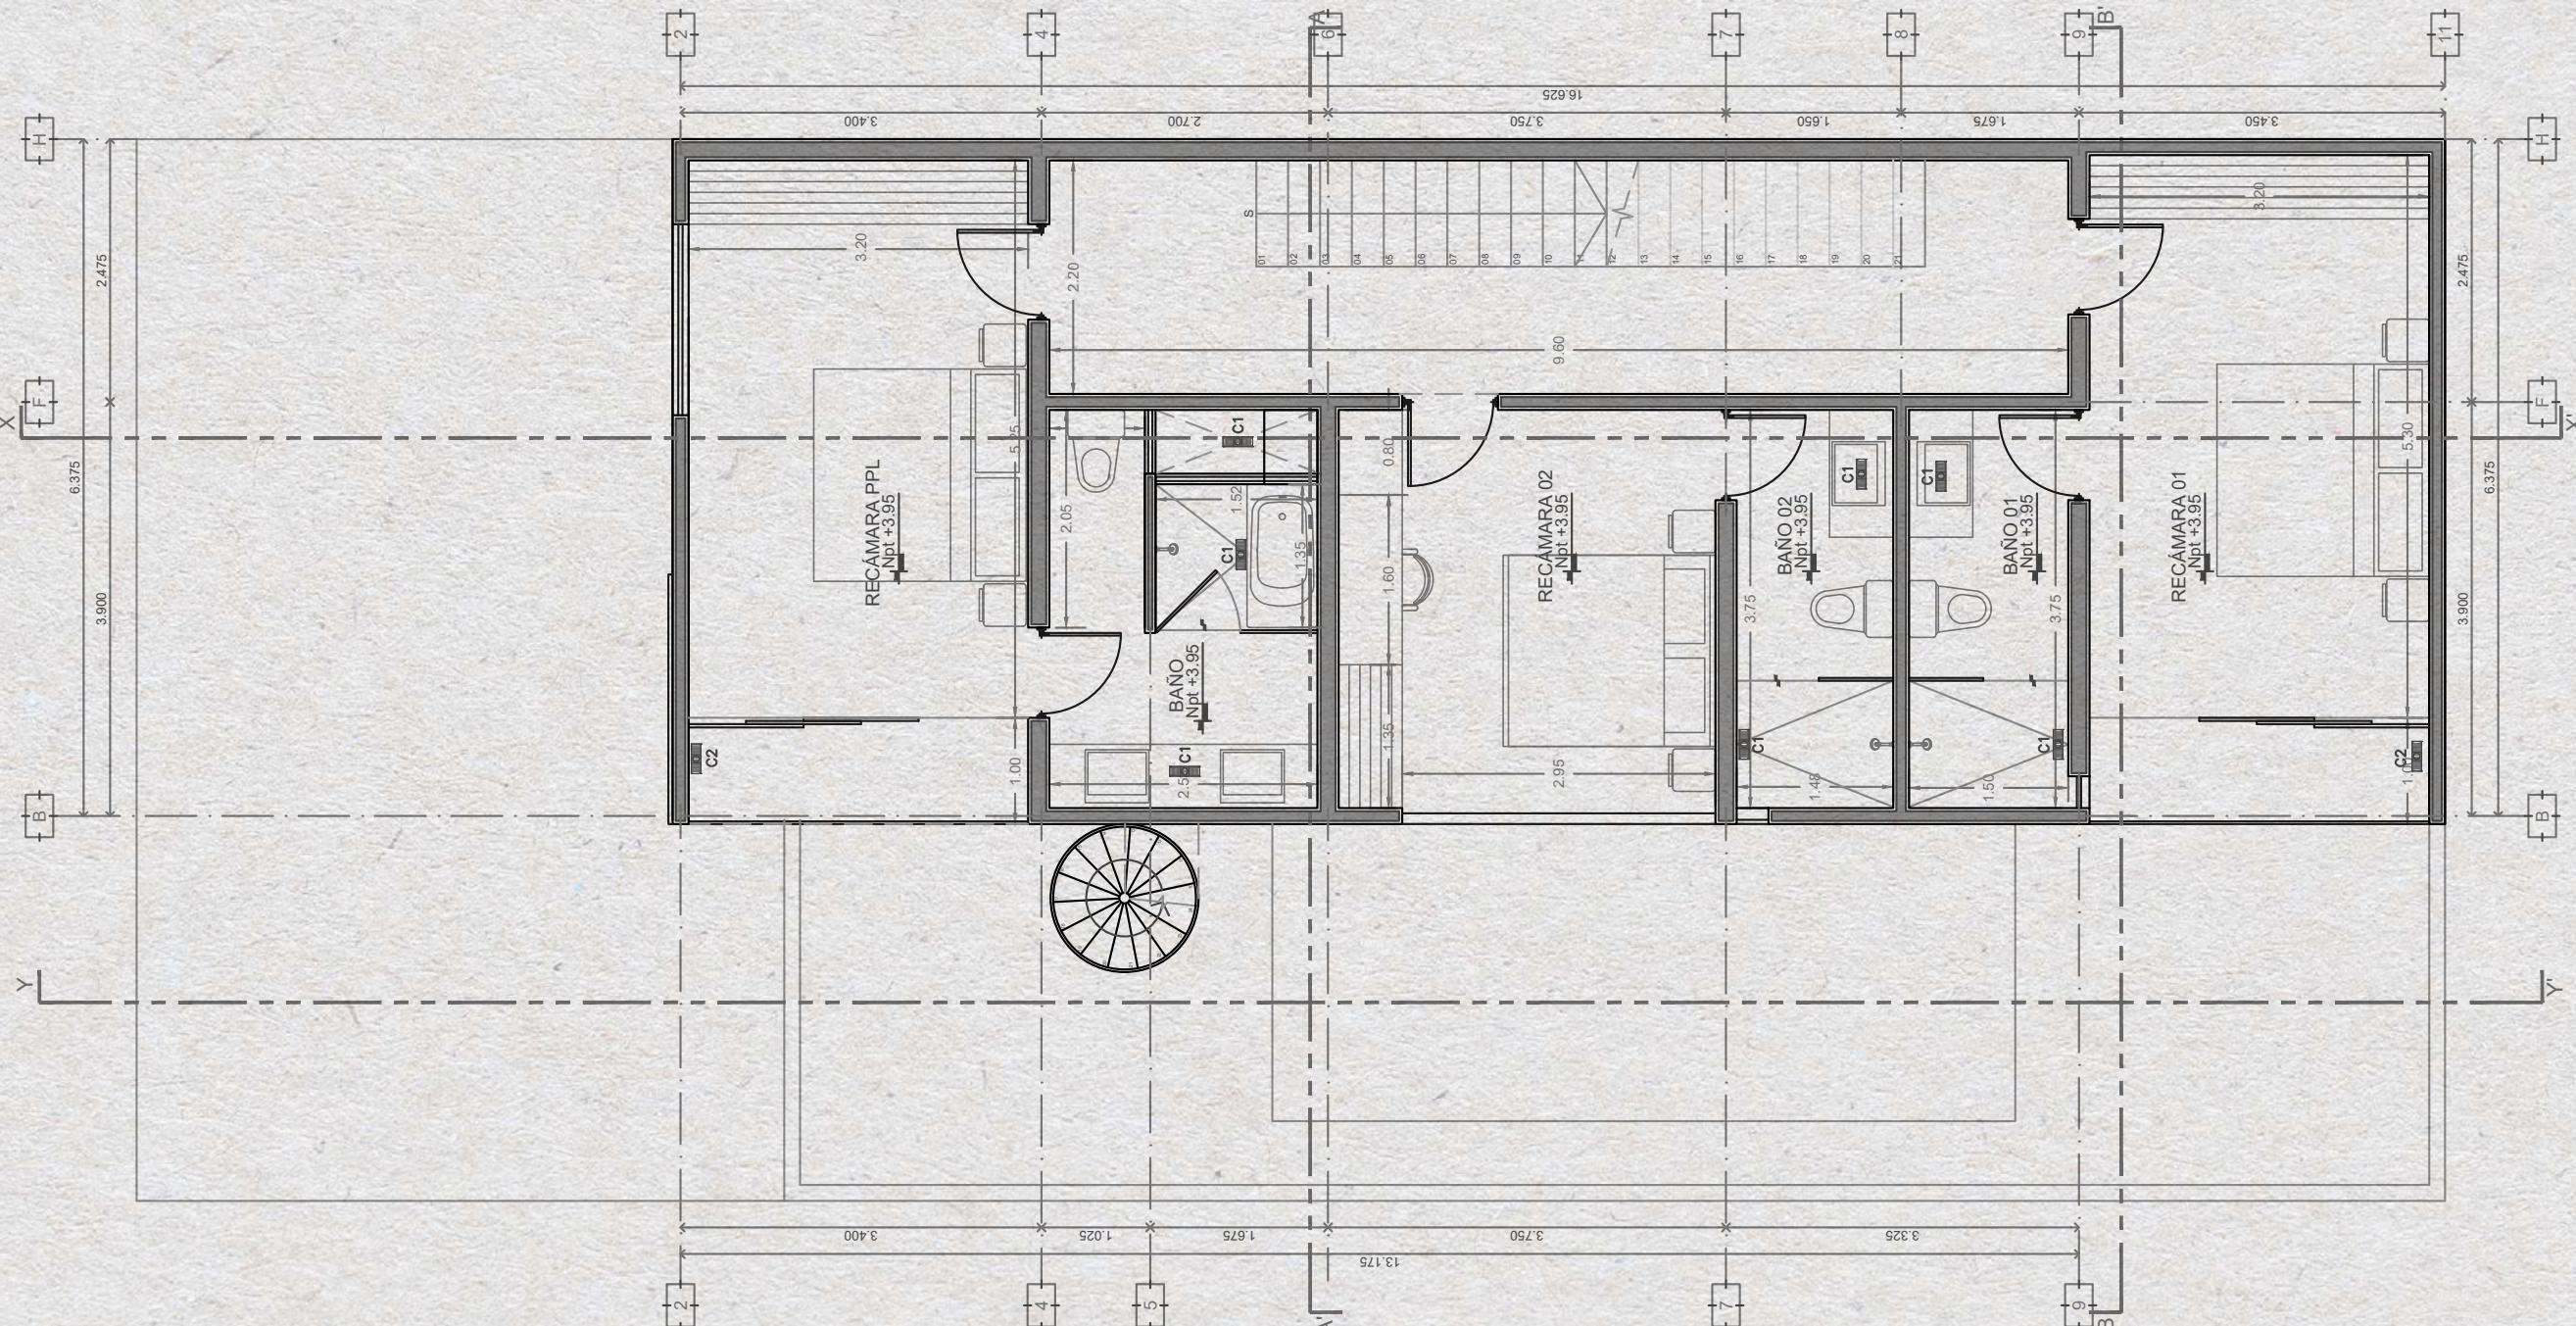

anomaly		UBICACIÓN	ESPACIOS	PROYECTO	NOMENCLATURA
ARQ. JOSÉ R. LAGO PALOMIQUE	lago.palomique@gmail.com			TOWNHUSES ENCLAVE	AR
ARQ. FELIPE GUTIERREZ FARAH	Tony_2@hotmail.com			PLANTA ARQUITECTONICA	A2
				DIRECCION	
				PRIVADA ALDEA ZAMA TULUM, QUINTANA ROO, MEXICO	
				ESCALA	1 : 75
				FECHA	AGOSTO 2021
				COS.: 107.72m ² (49.53%)	
				CUS.: 1.15	


PLANTA AZOTEA MODEL O A

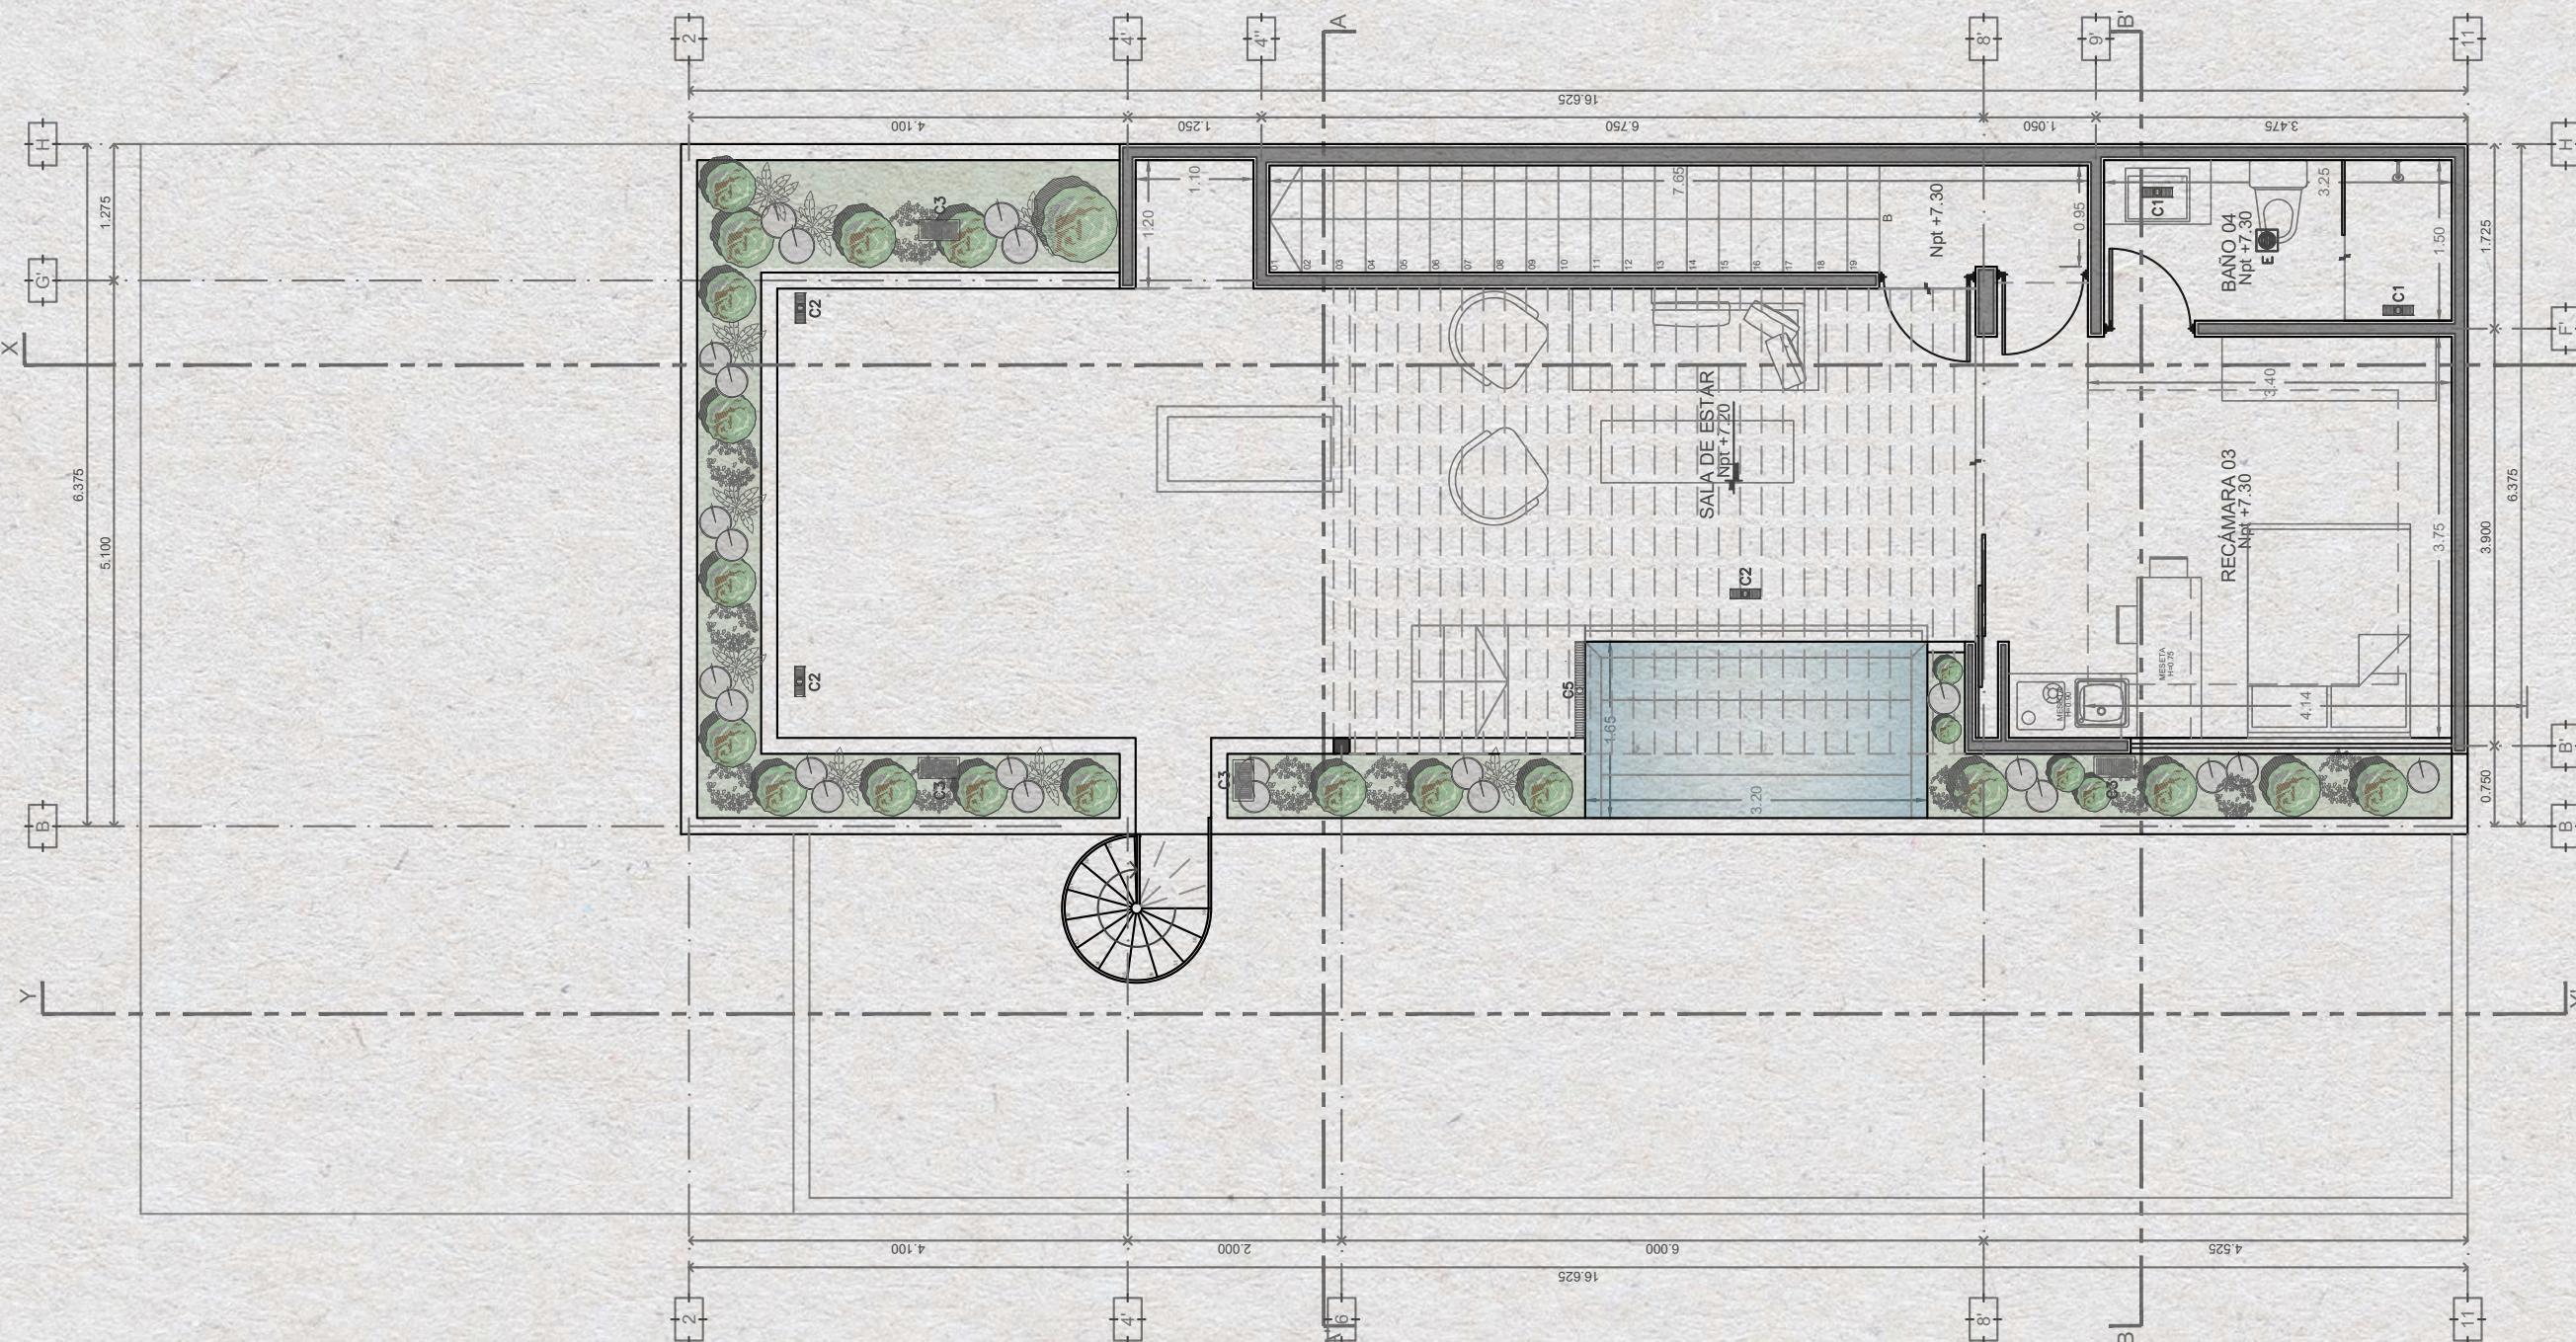

anomaly	UBICACIÓN	PROYECTO	NOMENCLATURA	
ARQ. JOSÉ R. LAGO PALOMEQUE ARQ. FELIPE GUILLERME FARAH lapoetica@gmail.com tiny.cc/meyarw		TOWNHUSES ENCLAVE	AR	
ESPACIOS	PLANTA BAJA:	PLANTA ALTA:	PLANO	
<table border="1"> <thead> <tr> <th>ESPACIO</th> <th>M2</th> </tr> </thead> <tbody> <tr><td>JARDINOCHEA</td><td>95.32m²</td></tr> <tr><td>BANCO</td><td>3.67m²</td></tr> <tr><td>SALA</td><td>25.20m²</td></tr> <tr><td>COMEDOR</td><td>23.49m²</td></tr> <tr><td>COCINA</td><td>21.67m²</td></tr> <tr><td>TIERRA</td><td>4.67m²</td></tr> <tr><td>CLAVADO</td><td>18.80m²</td></tr> <tr><td>PISCINA</td><td>19.32m²</td></tr> <tr><td>JARDIN INTERIOR</td><td>67.72m²</td></tr> <tr><td>REC HUESPED</td><td>15.49m²</td></tr> <tr><td>BANCO DE HUESPED</td><td>7.01m²</td></tr> <tr><td>TERRAZA</td><td>32.35m²</td></tr> <tr><td>TOTAL</td><td>314.18m²</td></tr> </tbody> </table>	ESPACIO	M2	JARDINOCHEA	95.32m ²	BANCO	3.67m ²	SALA	25.20m ²	COMEDOR	23.49m ²	COCINA	21.67m ²	TIERRA	4.67m ²	CLAVADO	18.80m ²	PISCINA	19.32m ²	JARDIN INTERIOR	67.72m ²	REC HUESPED	15.49m ²	BANCO DE HUESPED	7.01m ²	TERRAZA	32.35m ²	TOTAL	314.18m²	<table border="1"> <thead> <tr> <th>ESPACIO</th> <th>M2</th> </tr> </thead> <tbody> <tr><td>BANCO PRINCIPAL</td><td>10.73m²</td></tr> <tr><td>VESTIBULO</td><td>24.13m²</td></tr> <tr><td>RECAMARA 02</td><td>18.90m²</td></tr> <tr><td>BANCO 02</td><td>6.56m²</td></tr> <tr><td>RECAMARA 01</td><td>6.56m²</td></tr> <tr><td>BANCO 01</td><td>6.56m²</td></tr> <tr><td>TOTAL</td><td>111.2m²</td></tr> </tbody> </table>	ESPACIO	M2	BANCO PRINCIPAL	10.73m ²	VESTIBULO	24.13m ²	RECAMARA 02	18.90m ²	BANCO 02	6.56m ²	RECAMARA 01	6.56m ²	BANCO 01	6.56m ²	TOTAL	111.2m²	PLANTA ARQUITECTÓNICA
ESPACIO	M2	
JARDINOCHEA	95.32m ²	
BANCO	3.67m ²	
SALA	25.20m ²	
COMEDOR	23.49m ²	
COCINA	21.67m ²	
TIERRA	4.67m ²	
CLAVADO	18.80m ²	
PISCINA	19.32m ²	
JARDIN INTERIOR	67.72m ²	
REC HUESPED	15.49m ²	
BANCO DE HUESPED	7.01m ²	
TERRAZA	32.35m ²	
TOTAL	314.18m²	
ESPACIO	M2	
BANCO PRINCIPAL	10.73m ²	
VESTIBULO	24.13m ²	
RECAMARA 02	18.90m ²	
BANCO 02	6.56m ²	
RECAMARA 01	6.56m ²	
BANCO 01	6.56m ²	
TOTAL	111.2m²	
	AZOTEA:	ESCALERA:	DIRECCIÓN	
	ESPAZO	M2	PRIVADA ALDEA ZAMA TULUM, QUINTANA ROO, MEXICO	
	REC. AZOTEA	11.10m ²	
	REC. ALDEA	17.47m ²	
	JACUZZI	7.54m ²	
	AZOTEA	42.66m ²	
	TOTAL	111.72m²	

C.O.S.: 107.72m² (49.53%)
C.U.S.: 1.15

ESCALA 1 : 75 FECHA AGOSTO 2021

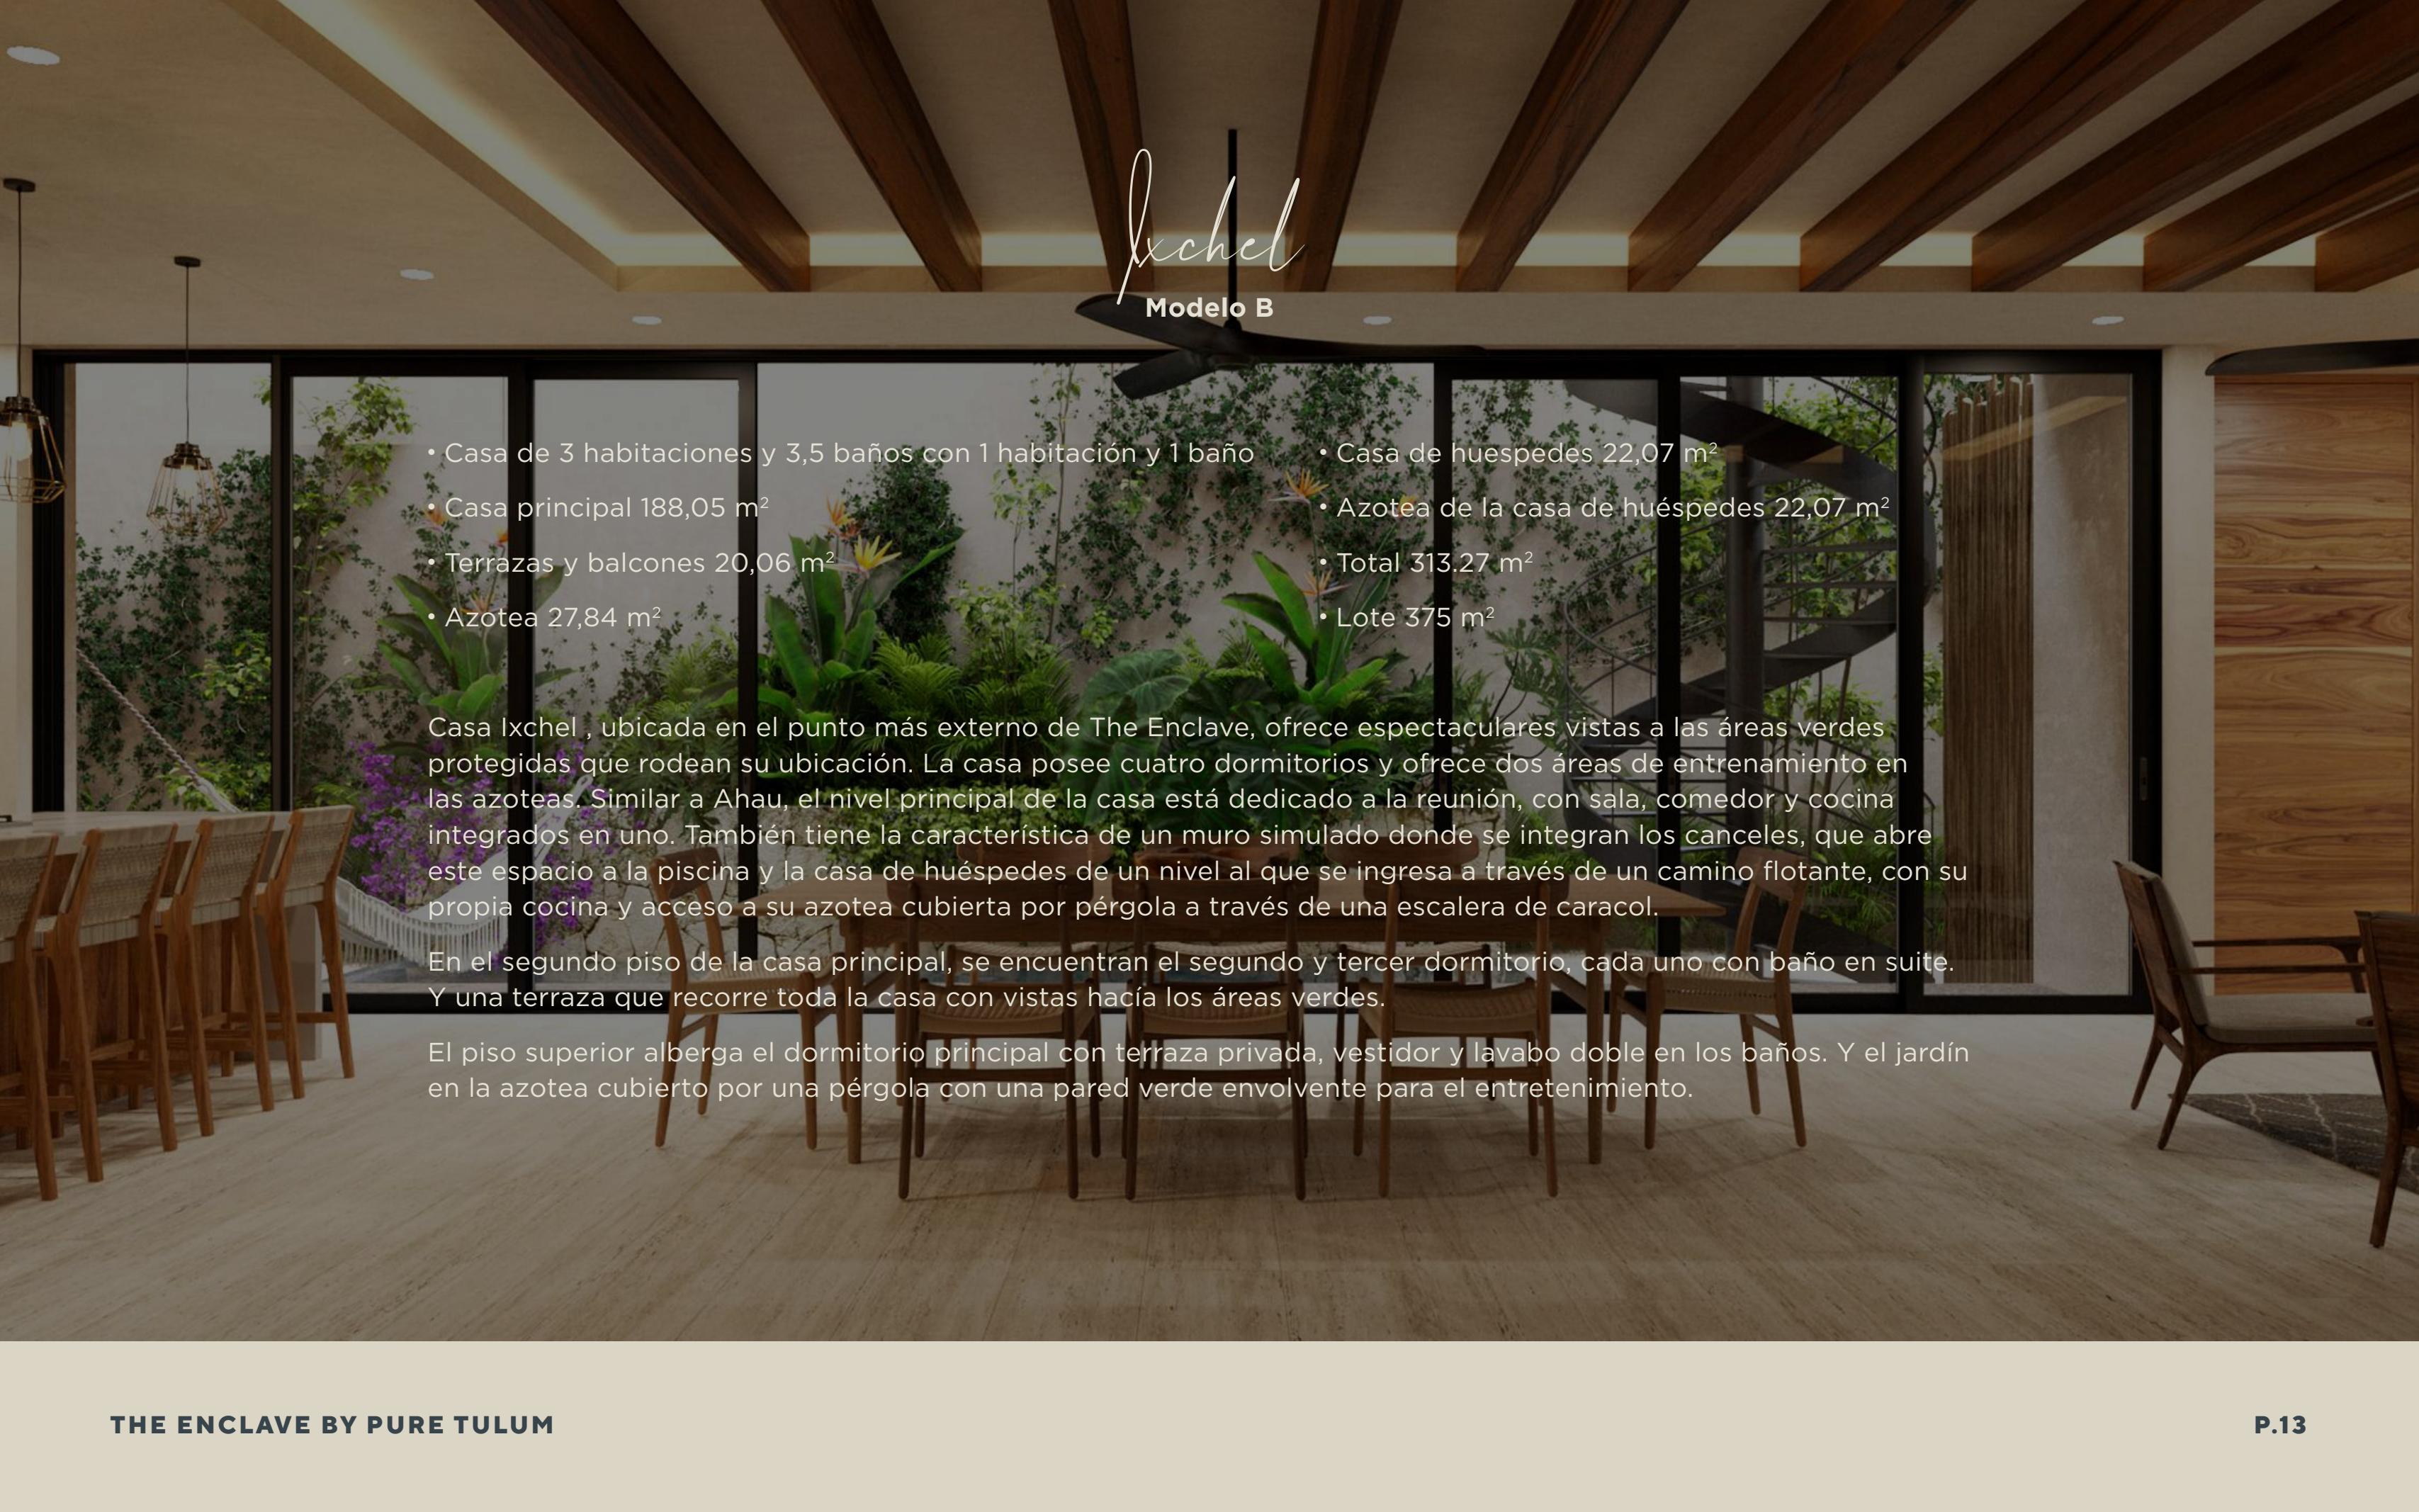

Ixchel
Modelo B


- Casa de 3 habitaciones y 3,5 baños con 1 habitación y 1 baño
- Casa principal 188,05 m²
- Terrazas y balcones 20,06 m²
- Azotea 27,84 m²

- Casa de huéspedes 22,07 m²
- Azotea de la casa de huéspedes 22,07 m²
- Total 313.27 m²
- Lote 375 m²

Casa Ixchel , ubicada en el punto más externo de The Enclave, ofrece espectaculares vistas a las áreas verdes protegidas que rodean su ubicación. La casa posee cuatro dormitorios y ofrece dos áreas de entrenamiento en las azoteas. Similar a Ahau, el nivel principal de la casa está dedicado a la reunión, con sala, comedor y cocina integrados en uno. También tiene la característica de un muro simulado donde se integran los canceles, que abre este espacio a la piscina y la casa de huéspedes de un nivel al que se ingresa a través de un camino flotante, con su propia cocina y acceso a su azotea cubierta por pérgola a través de una escalera de caracol.


En el segundo piso de la casa principal, se encuentran el segundo y tercer dormitorio, cada uno con baño en suite. Y una terraza que recorre toda la casa con vistas hacia los áreas verdes.

El piso superior alberga el dormitorio principal con terraza privada, vestidor y lavabo doble en los baños. Y el jardín en la azotea cubierto por una pérgola con una pared verde envolvente para el entretenimiento.

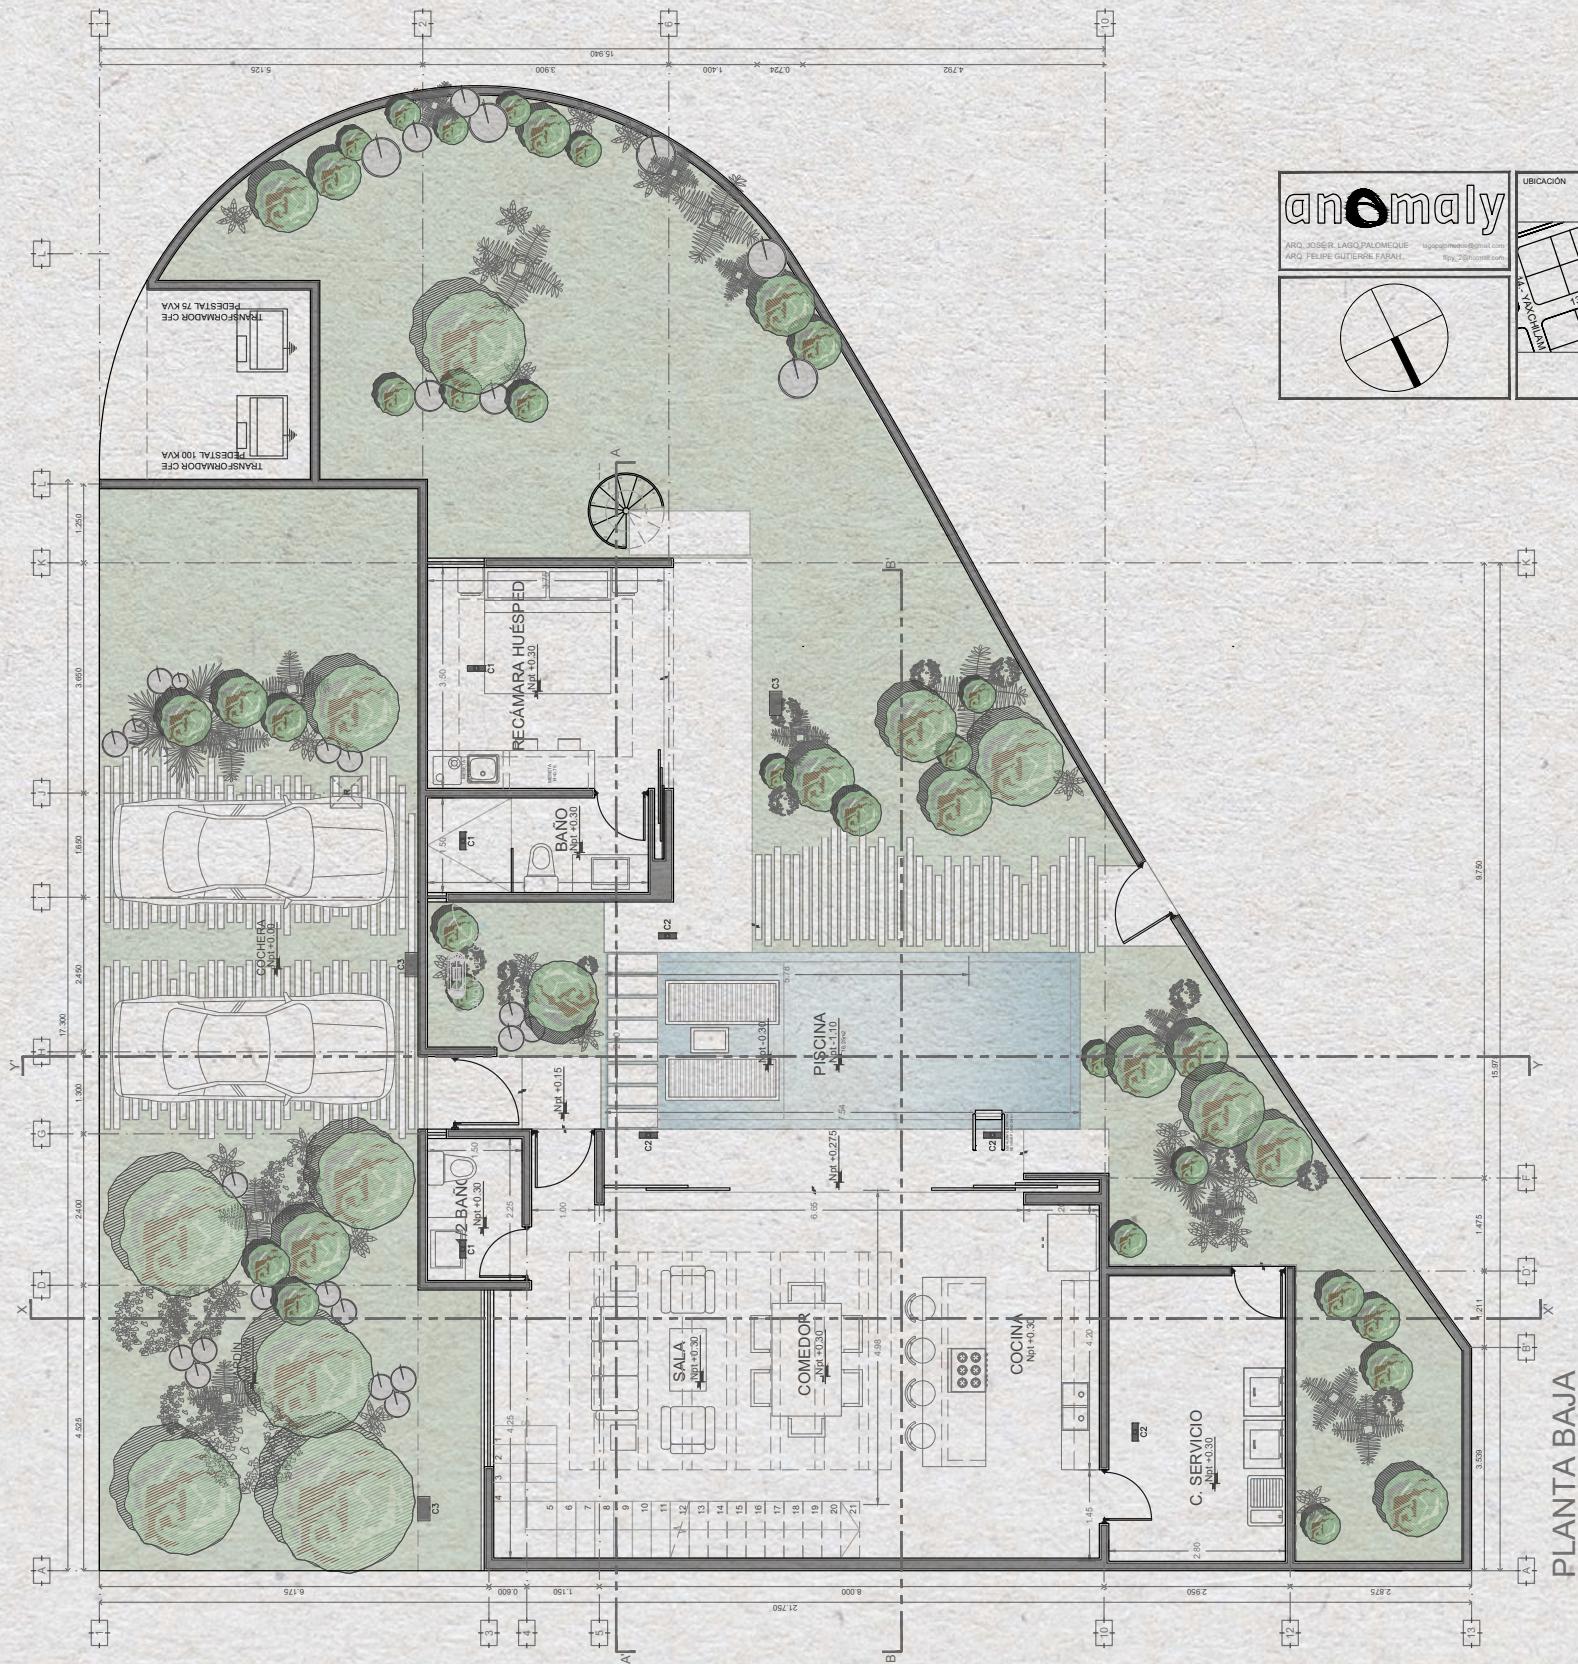

anomaly

ARQ. JOSÉ R. LAGO PALOMI, QUB
ARQ. FELIPE GUTIERREZ FARAJ
http://29architects.com

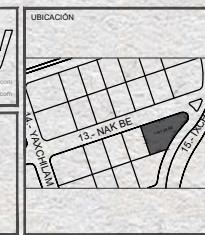

UBICACIÓN


13 - NAK BE

ESPACIOS

PLANTA BAJA:	M2	PLANTA ALTA:	M2	PLANTA AZOTEA:	M2
JARDIN/COCHERA	130.35m ²	VESTIBULO	17.73m ²	VESTIBULO	9.66m ²
RECÁMARA HUÉSP	18.45m ²	RECÁMARA 01	21.00m ²	RECÁMARA 03	27.20m ²
BANO	2.25m ²	BANO 01	7.31m ²	BANO 03	10.13m ²
SALA	17.19m ²	RECÁMARA 02	22.16m ²	UD BANO	3.18m ²
COMEDOR	17.19m ²	BANO 02	9.89m ²	ROOF GARDEN	27.36
KITCHEN	20.50m ²				
BODEGA/ C. LAVADO	12.32m ²				
C. CLO.	1.50m ²				
ESTUCHE INTERIOR	28.05m ²				
PISCINA	16.39m ²				
RECÁMARA HUÉSPED	17.19m ²				
BANO HUESPED	7.29m ²				
				TOTAL	78.14m ²


PROYECTO	TOWNHUSES ENCLAVE
PLANO	PLANTA ARQUITECTÓNICA
DIRECCIÓN	PRIVADA ALDEA ZAMA TULUM, QUINTANA ROO, MEXICO
ESCALA	1 : 75
FECHA	AGOSTO 2021

NOMENCLATURA
AR
B1

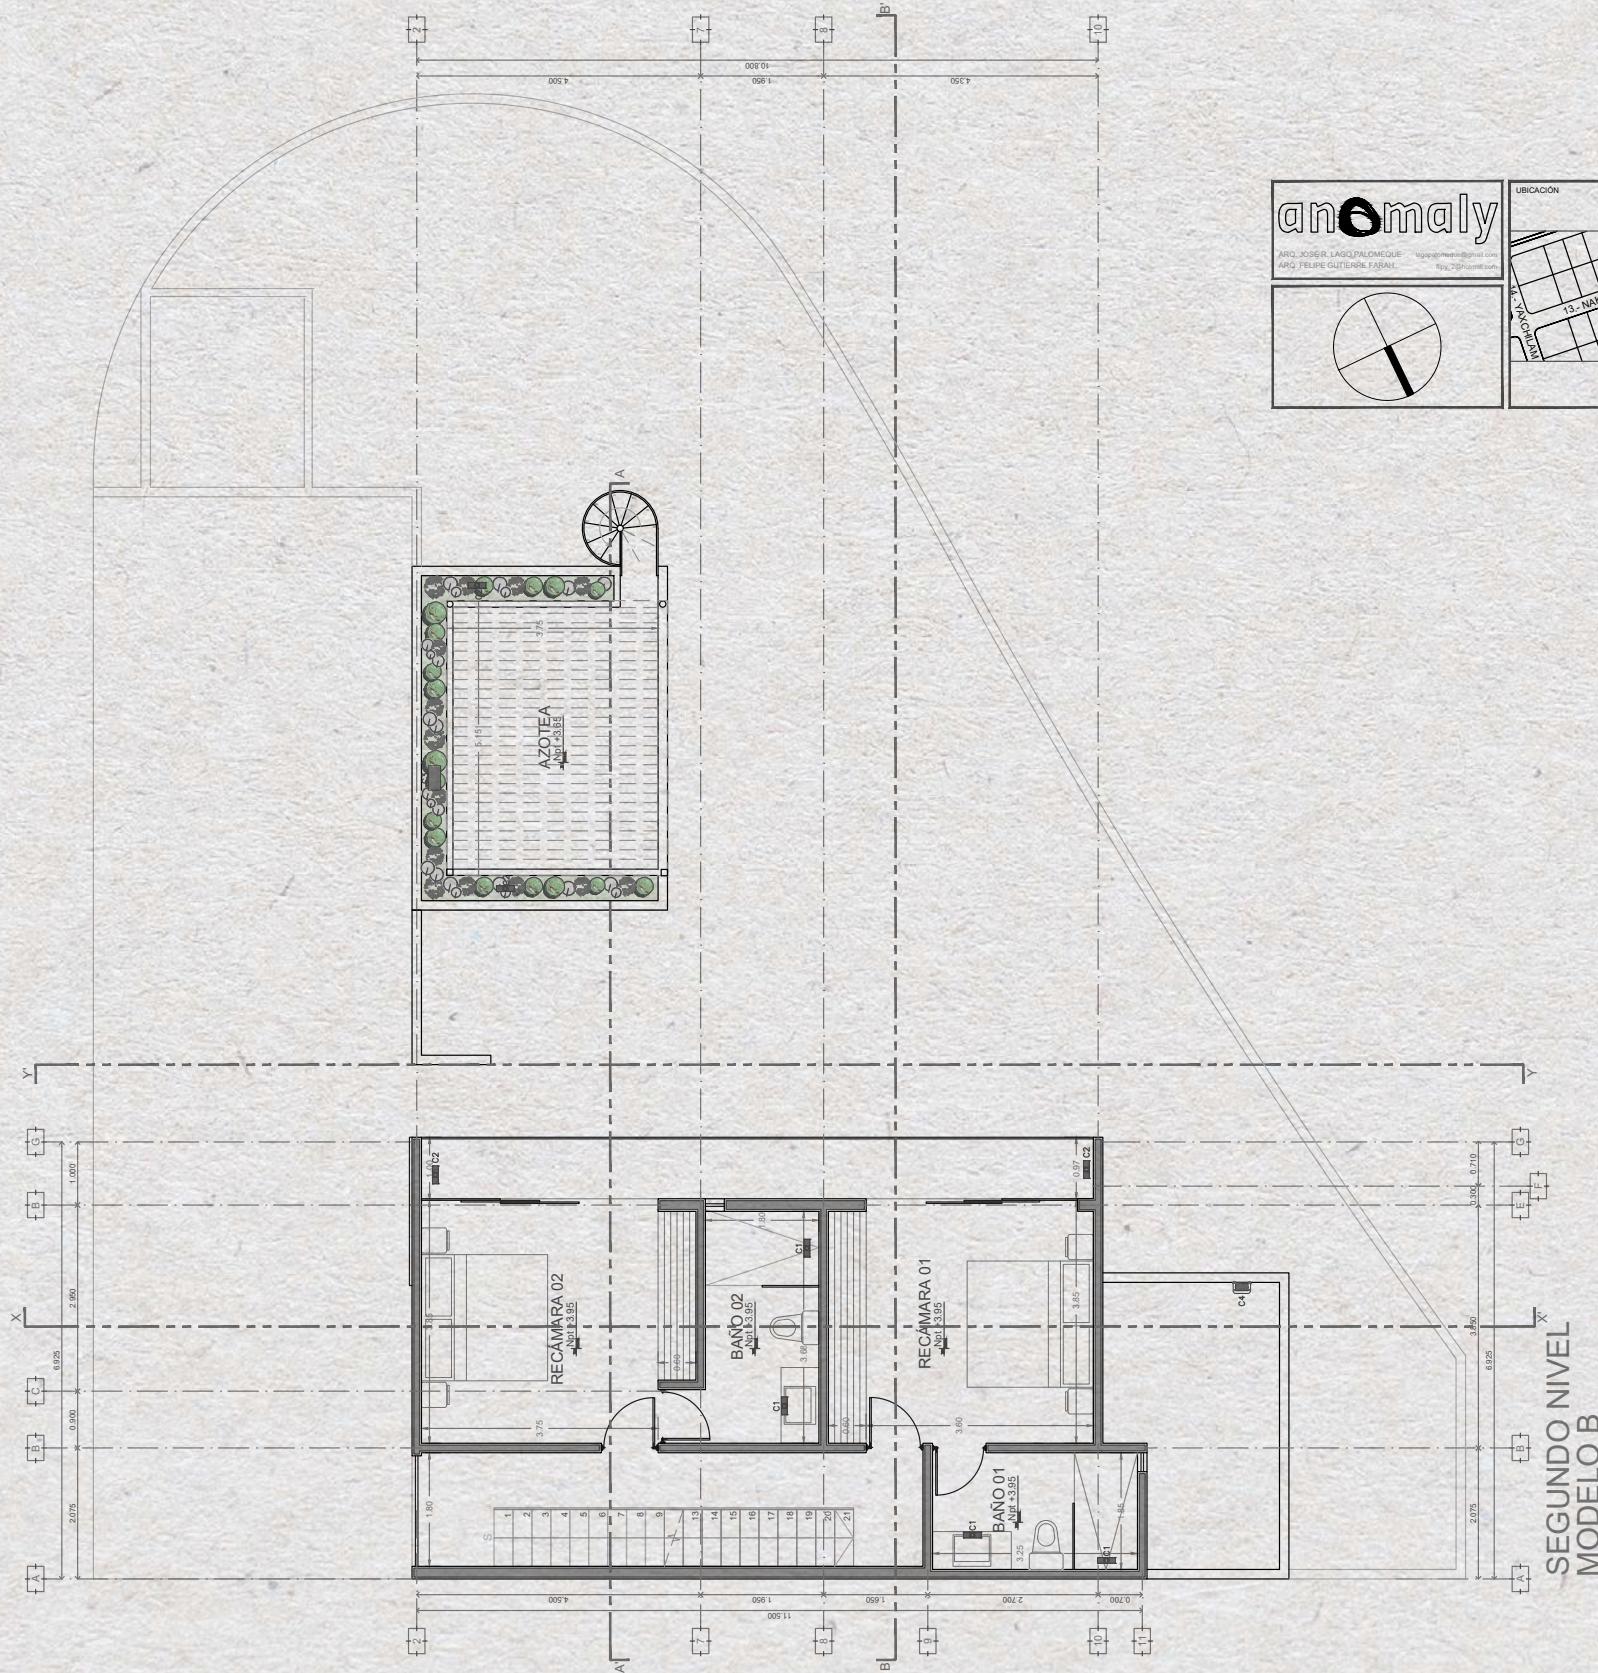

anomaly

ARQ. JOSÉ R. LAGO PALOMI, Q.B.
ARQ. FELIPE GUTIERREZ FARAJ
info@anomaly.com.mx
http://anomaly.com.mx

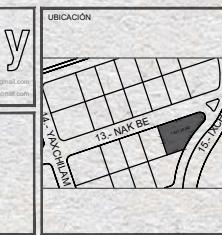


ESPACIOS

PLANTA BAJA:		PLANTA ALTA:		PLANTA AZOTEA:	
ESPACIO	M2	ESPACIO	M2	ESPACIO	M2
JARDIN/COCHERA	130.35m ²	VESTIBULO	17.73m ²	VESTIBULO	9.66m ²
RECAMARA 01	22.98m ²	RECAMARA 01	21.00m ²	RECAMARA 03	27.22m ²
SALA	17.19m ²	BANO 01	7.31m ²	BANO 03	10.13m ²
COMEDOR	17.19m ²	RECAMARA 02	22.16m ²	UD BANO	3.18m ²
COCINA	20.60m ²	RECAMARA 02	22.16m ²	ROOF GARDEN	27.36
BODEGA/C. LAVADO	12.32m ²	BANO 02	9.89m ²		
BAÑO INTERIOR	28.05m ²	TOTAL	78.14m ²	TOTAL	78.14m ²
PISCINA	16.99m ²				
RECAMARA HUESPED	17.29m ²				
BANO HUESPED	7.29m ²				
	TOTAL 277.15m ²				

PROYECTO TOWNHUSES ENCLAVE	PLANO PLANTA ARQUITECTONICA	NOMENCLATURA AR B2
DIRECCION PRIVADA ALDEA ZAMA TULUM, QUINTANA ROO, MEXICO		
ESCALA 1 : 75	FECHA AGOSTO 2021	

C.O.S.: 110.24m² (39.77%)
C.U.S.: 0.85

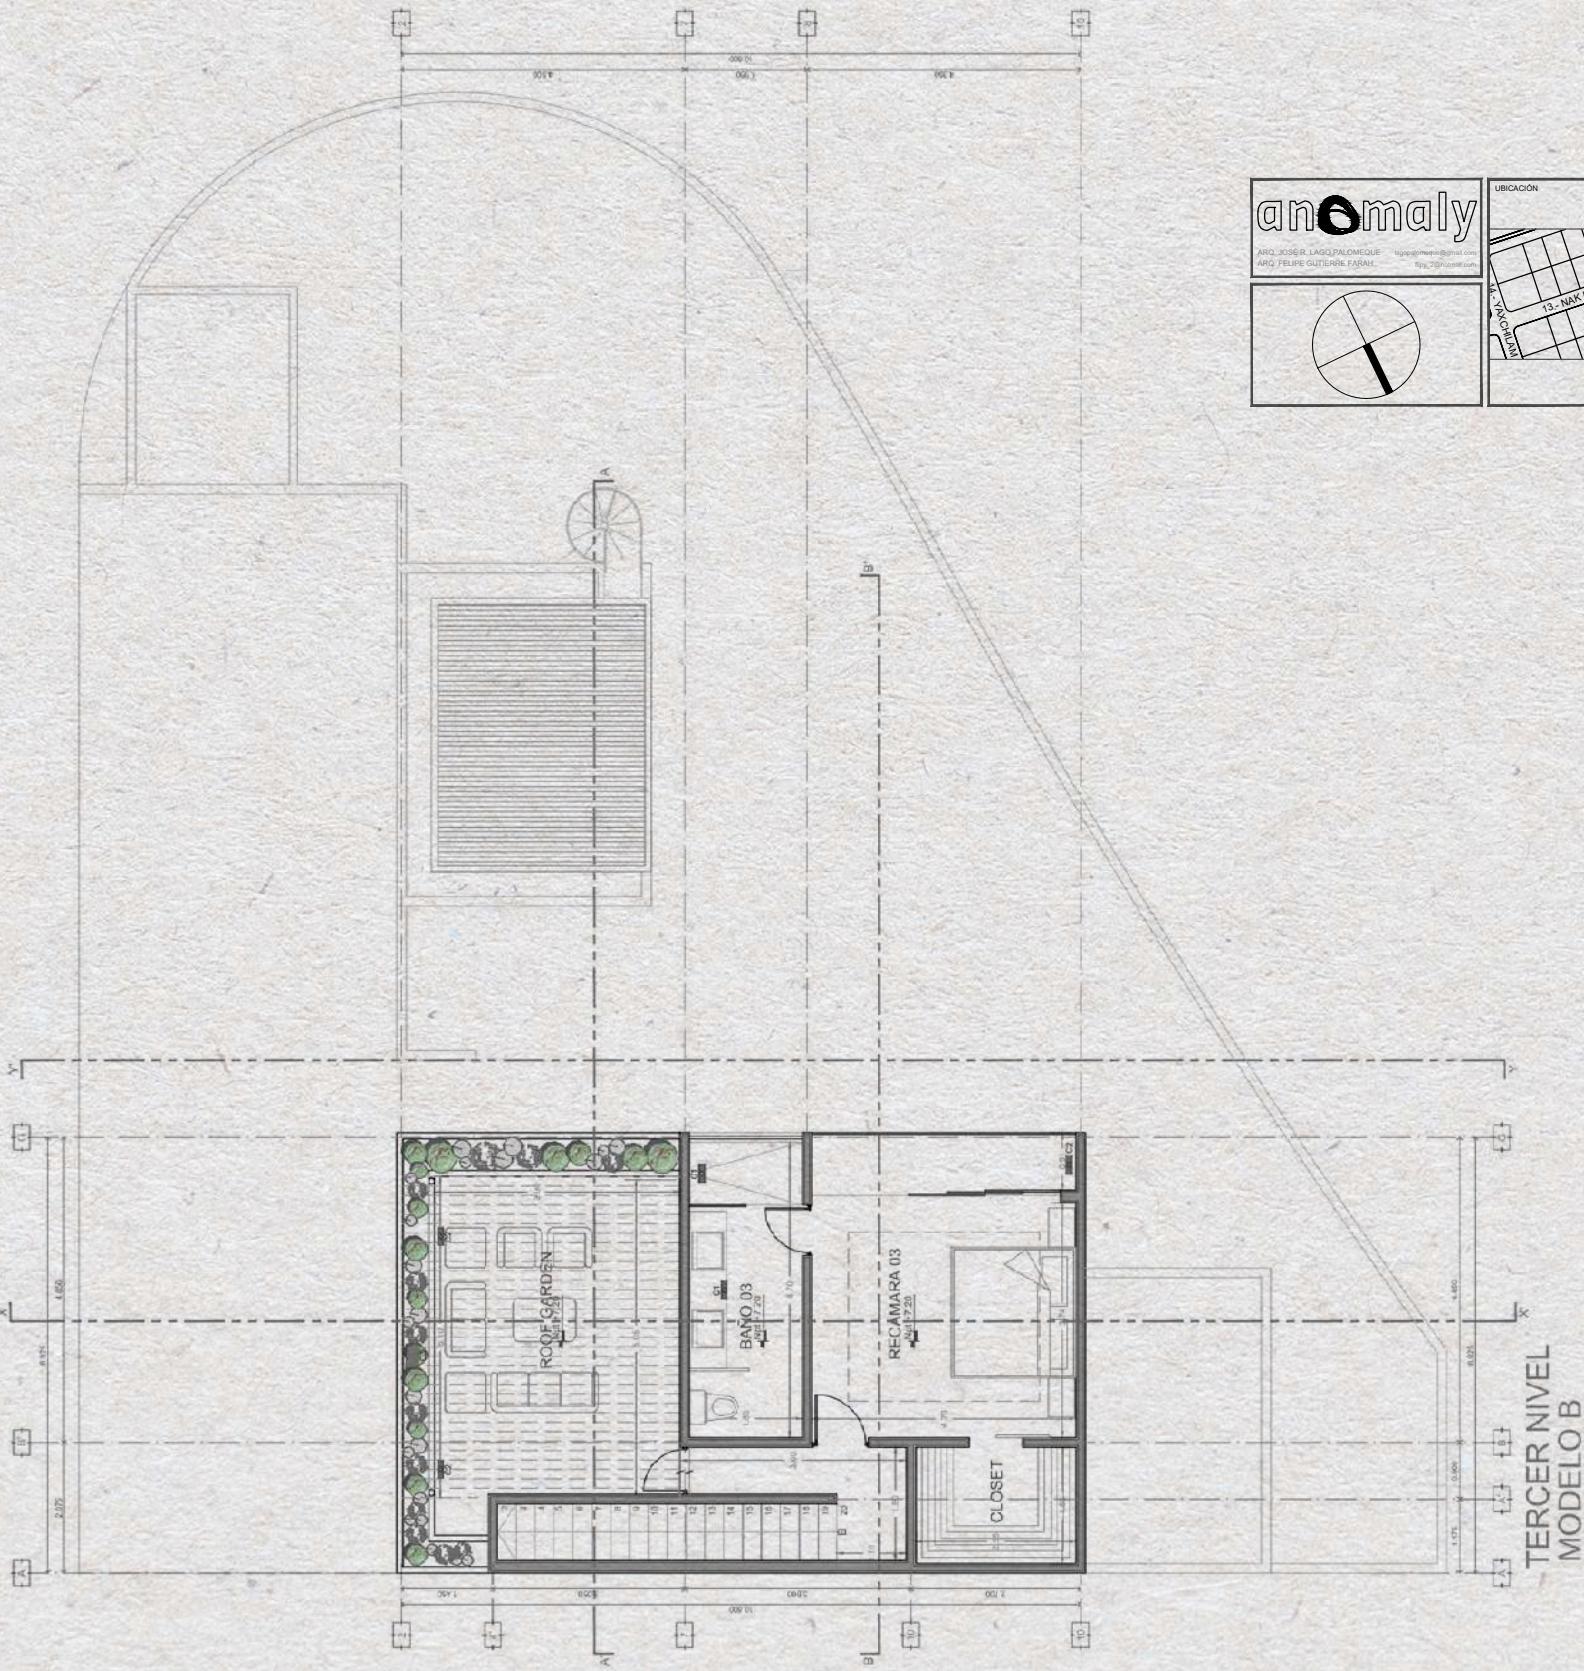

anomaly

ARQ. JOSÉ R. LAGO PALOMI, Q.B.
ARQ. FELIPE GUTIERREZ FARAJ
info@anomaly.com.mx
http://anomaly.com.mx




ESPACIOS

PLANTA BAJA:	M2	PLANTA ALTA:	M2	PLANTA AZOTEA:	M2
JARDIN/COCHERA	130.35m ²	VESTIBULO	17.73m ²	VESTIBULO	9.66m ²
RECAMARA 01	21.00m ²	RECAMARA 01	11.00m ²	RECAMARA 03	27.42m ²
SALA	22.00m ²	BANO 01	7.31m ²	BANO 03	10.13m ²
COMEDOR	17.19m ²	RECAMARA 02	22.16m ²	UD BANO	3.18m ²
COCINA	20.60m ²	BANO 02	9.89m ²	ROOF GARDEN	27.36
BODEGA/ C-LAVADO	12.32m ²				
DEPENSIÓN INTERIOR	28.05m ²				
PISCINA	16.39m ²				
RECAMARA HUESPED	17.32m ²				
BANO HUESPED	7.29m ²				
	TOTAL 277.15m ²				

PROYECTO TOWNHUSES ENCLAVE	PLANO PLANTA ARQUITECTONICA
DIRECCION PRIVADA ALDEA ZAMA TULUM, QUINTANA ROO, MEXICO	
ESCALA 1 : 75	FECHA AGOSTO 2021

**NOMENCLATURA
AR
B2**

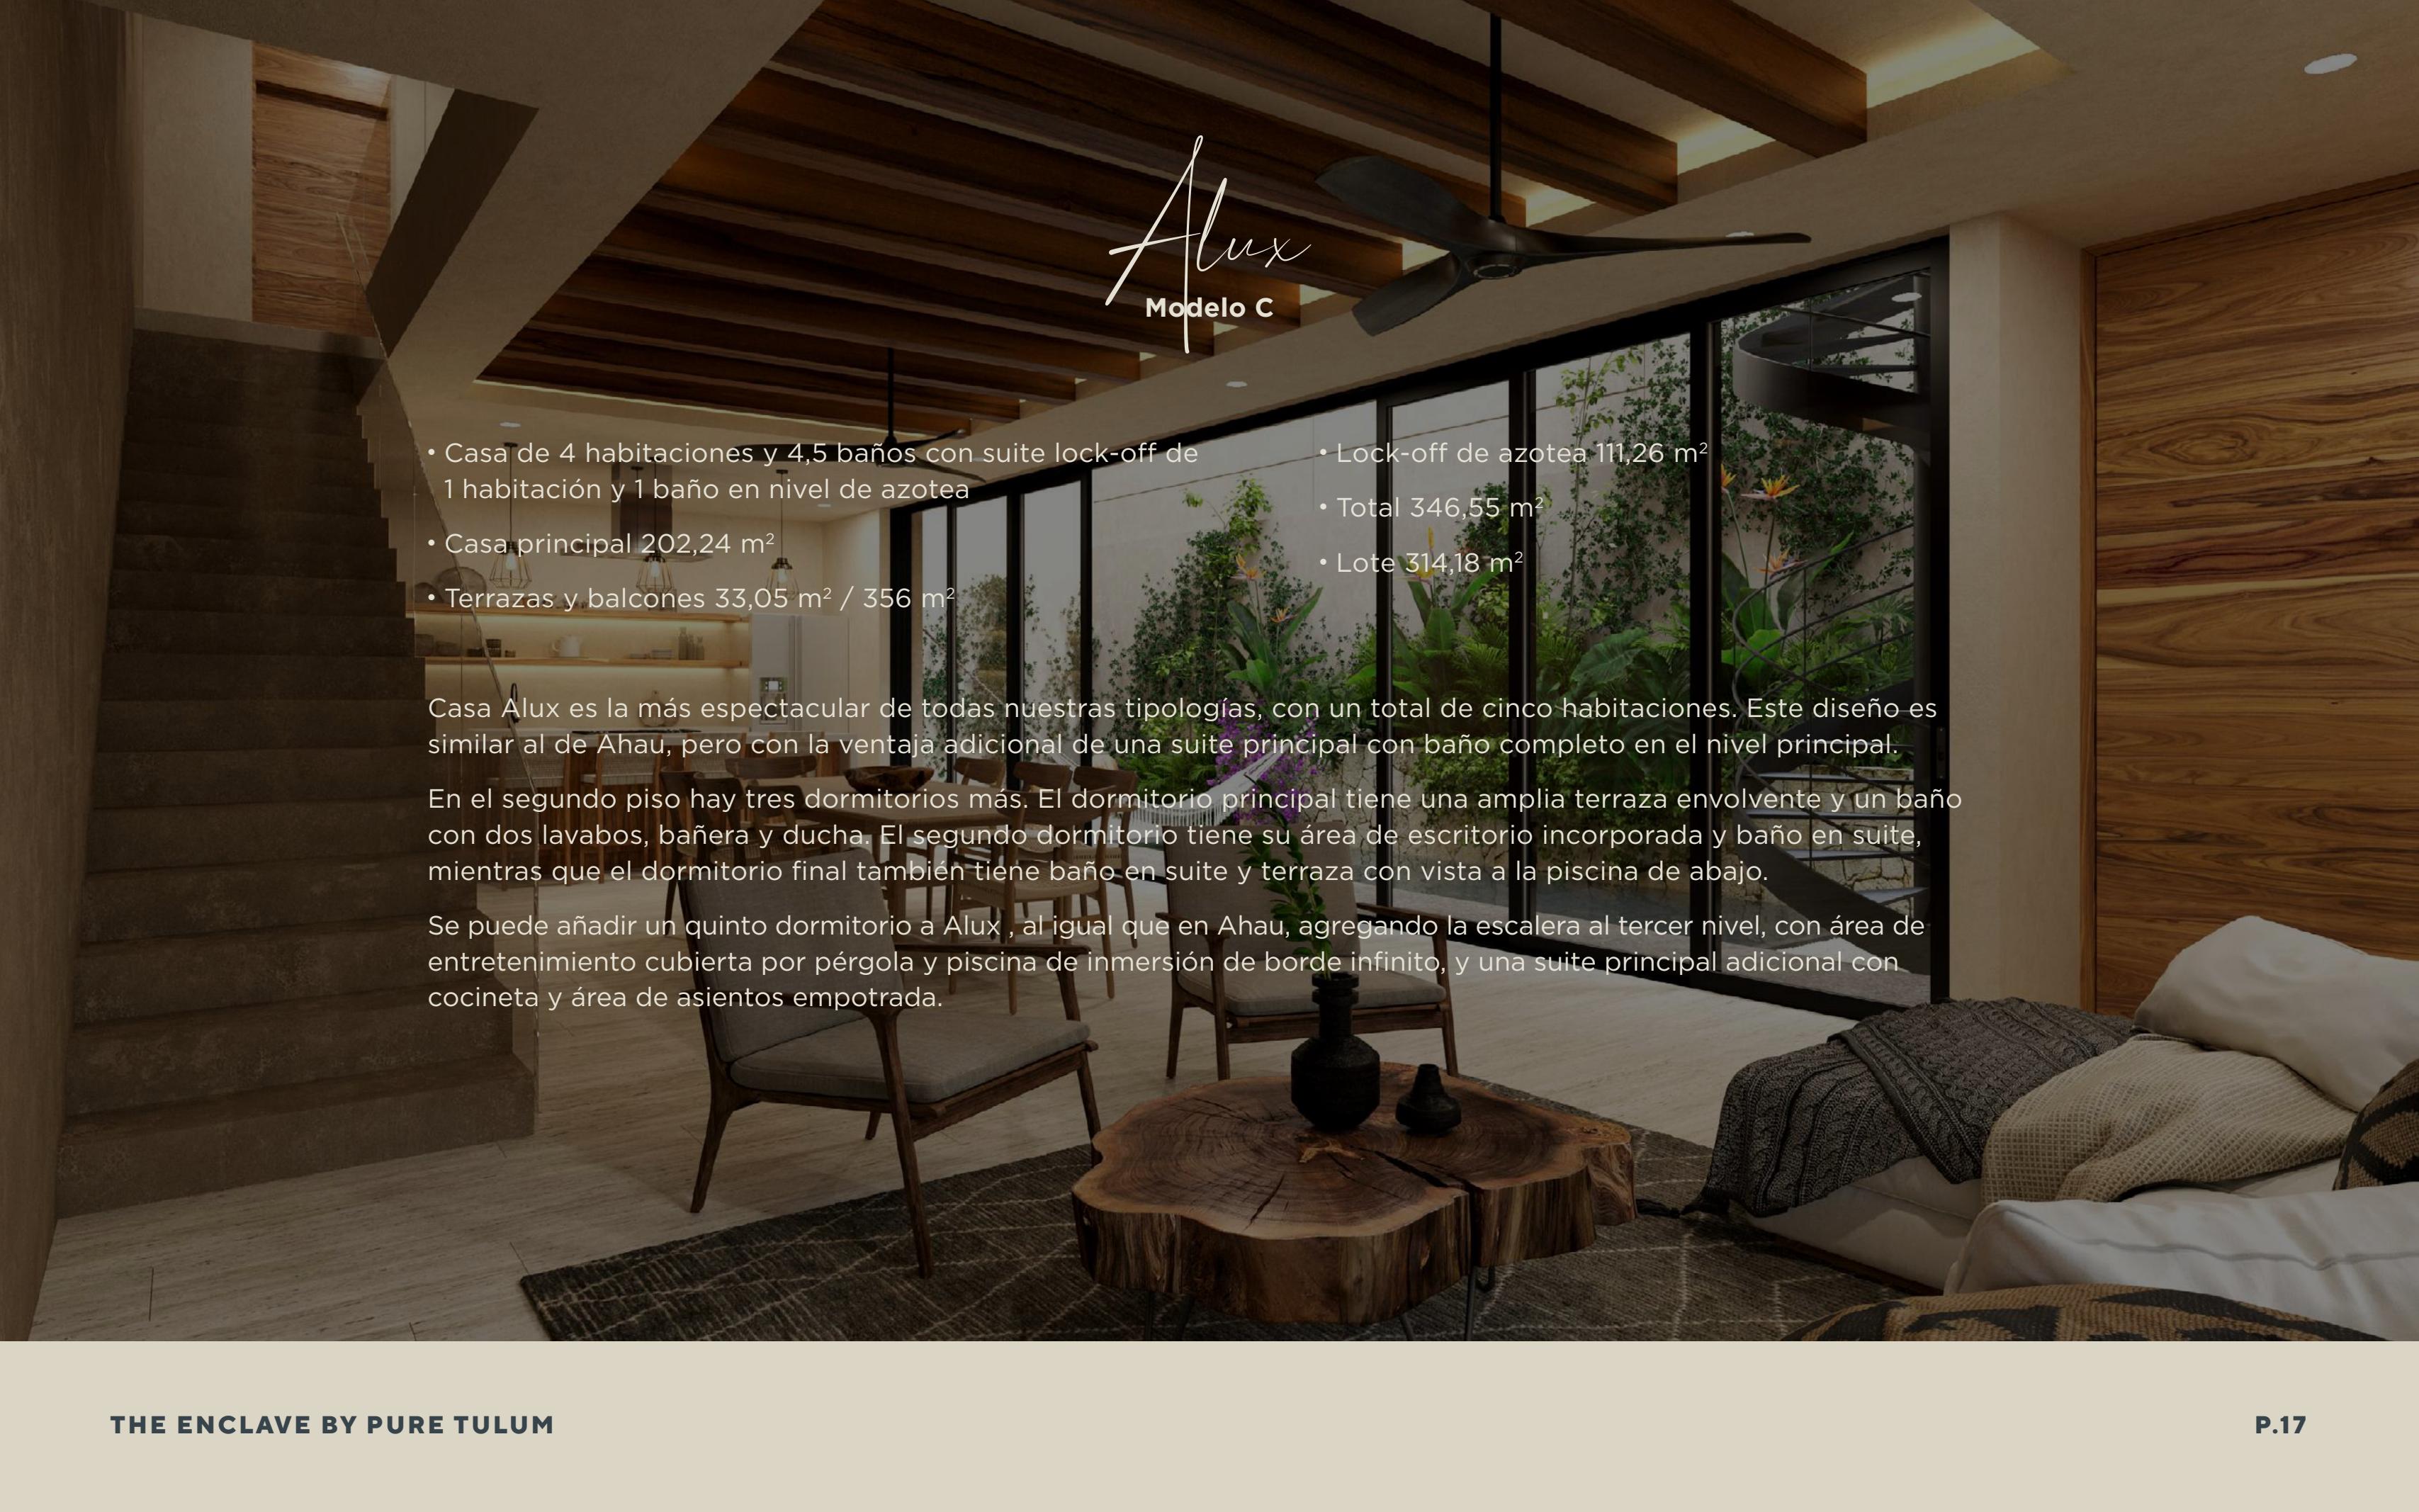

Alux


Modelo C

- Casa de 4 habitaciones y 4,5 baños con suite lock-off de 1 habitación y 1 baño en nivel de azotea
- Casa principal 202,24 m²
- Terrazas y balcones 33,05 m² / 356 m²
- Lock-off de azotea 111,26 m²
- Total 346,55 m²
- Lote 314,18 m²

Casa Alux es la más espectacular de todas nuestras tipologías, con un total de cinco habitaciones. Este diseño es similar al de Ahau, pero con la ventaja adicional de una suite principal con baño completo en el nivel principal.


En el segundo piso hay tres dormitorios más. El dormitorio principal tiene una amplia terraza envolvente y un baño con dos lavabos, bañera y ducha. El segundo dormitorio tiene su área de escritorio incorporada y baño en suite, mientras que el dormitorio final también tiene baño en suite y terraza con vista a la piscina de abajo.

Se puede añadir un quinto dormitorio a Alux , al igual que en Ahau, agregando la escalera al tercer nivel, con área de entretenimiento cubierta por pérgola y piscina de inmersión de borde infinito, y una suite principal adicional con cocineta y área de asientos empotrada.

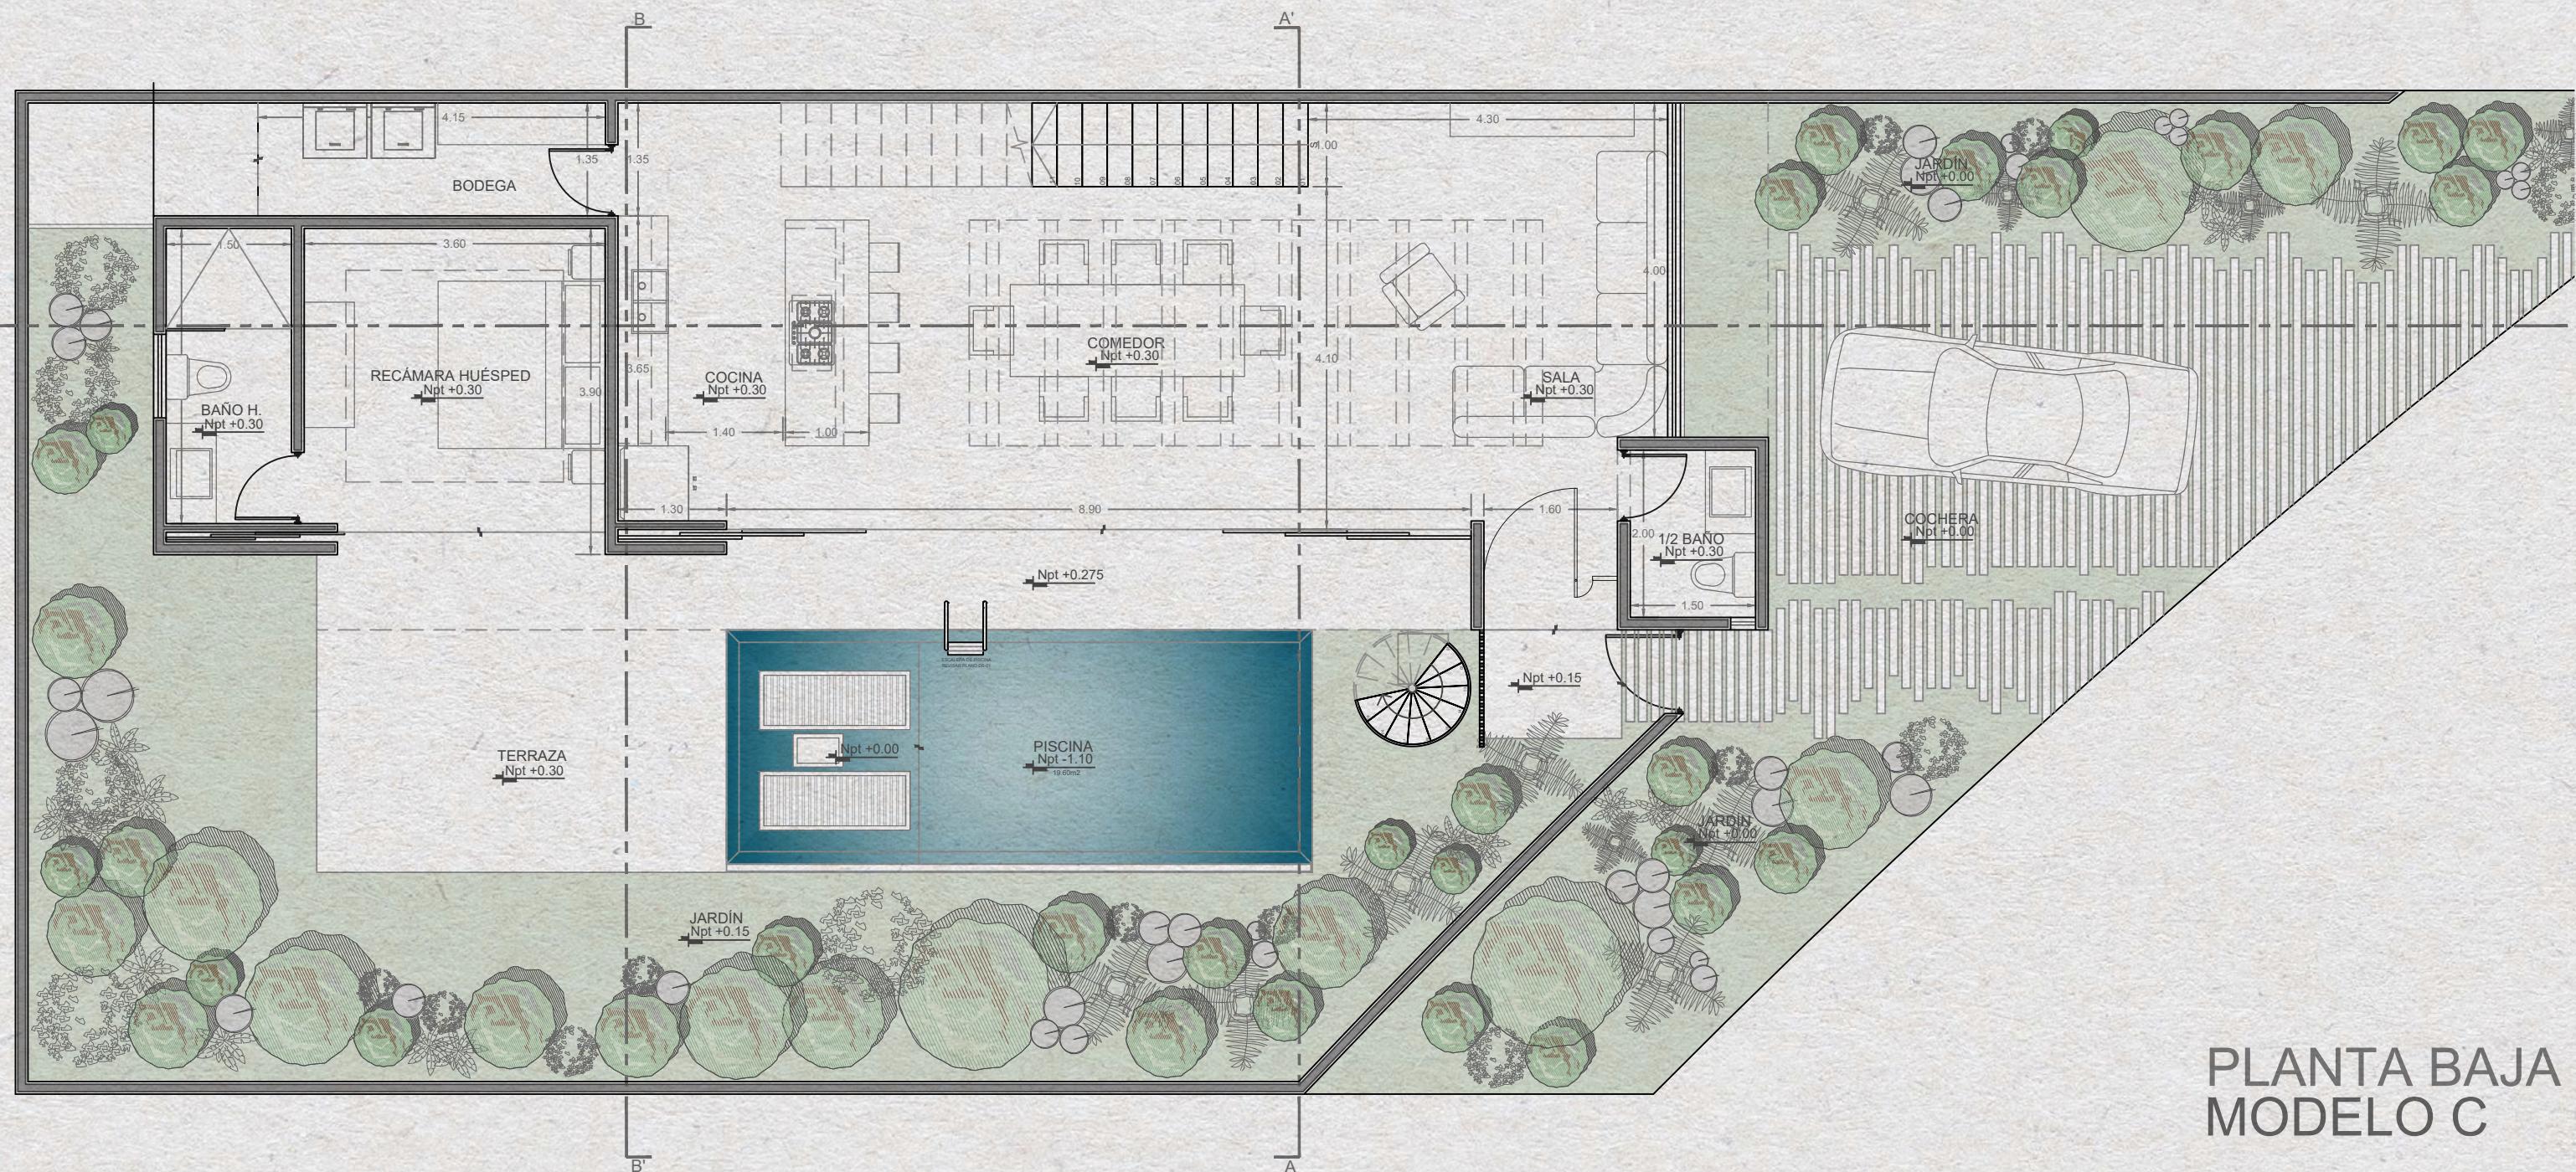


PLANTA BAJA
MODELO C

anomaly		UBICACIÓN	ESPACIOS	PLANTA BAJA:	PLANTA ALTA:	AZOTEA:	PROYECTO	NOMENCLATURA
ARQ. JOSE R. LAGO PALOMEQUE	thegoldenhouse@gmail.com	13 - NAK BE		ESPACIO M2	ESPACIO M2	ESPACIO M2	TOWNHUSES ENCLAVE	AR
ARQ. FELIPE GUTIERRE FARAH	terry_2@hotmail.com	15 - TANCHILAN		JARDIN COCHERA 63.33m2	REG. PRINCIPAL 22.41m2	ESCALERA 01 11.16m2	PLANTA ARQUITECTÓNICA	C1
				1/2 BAÑO 3.67m2	BANO PRINCIPAL 10.73m2	RECAMARA 03 17.47m2	DIRECCION	PRIVADA ALDEA ZAMÁ
				SALA 25.20m2	VESTIBULO 24.13m2	JACUZZI 7.54m2	TULUM, QUINTANA ROO, MÉXICO	
				COMEDOR 23.49m2	RECAMARA 02 18.92m2	AZOTEA 42.56m2	FECHA	AGOSTO 2021
				COCINA 21.67m2	BANO 02 6.56m2	TOTAL 111.72m2	ESCALA	1 : 75
				BODEGA 4.67m2	RECAMARA 01 22.41m2		C.O.S.: 0.90	
				CLAVADO 6.98m2	BANO 01 6.96m2		C.O.S.: 136.92m2 (43.58%)	
				PISCINA 19.32m2	TOTAL 61.12m2			
				JARDIN INTERIOR 67.72m2				
				REC. HUÉSPED 15.49m2				
				BANO DE HUÉSPED 7.01m2				
				TERRAZA 62.35m2				
				TOTAL 314.81m2				

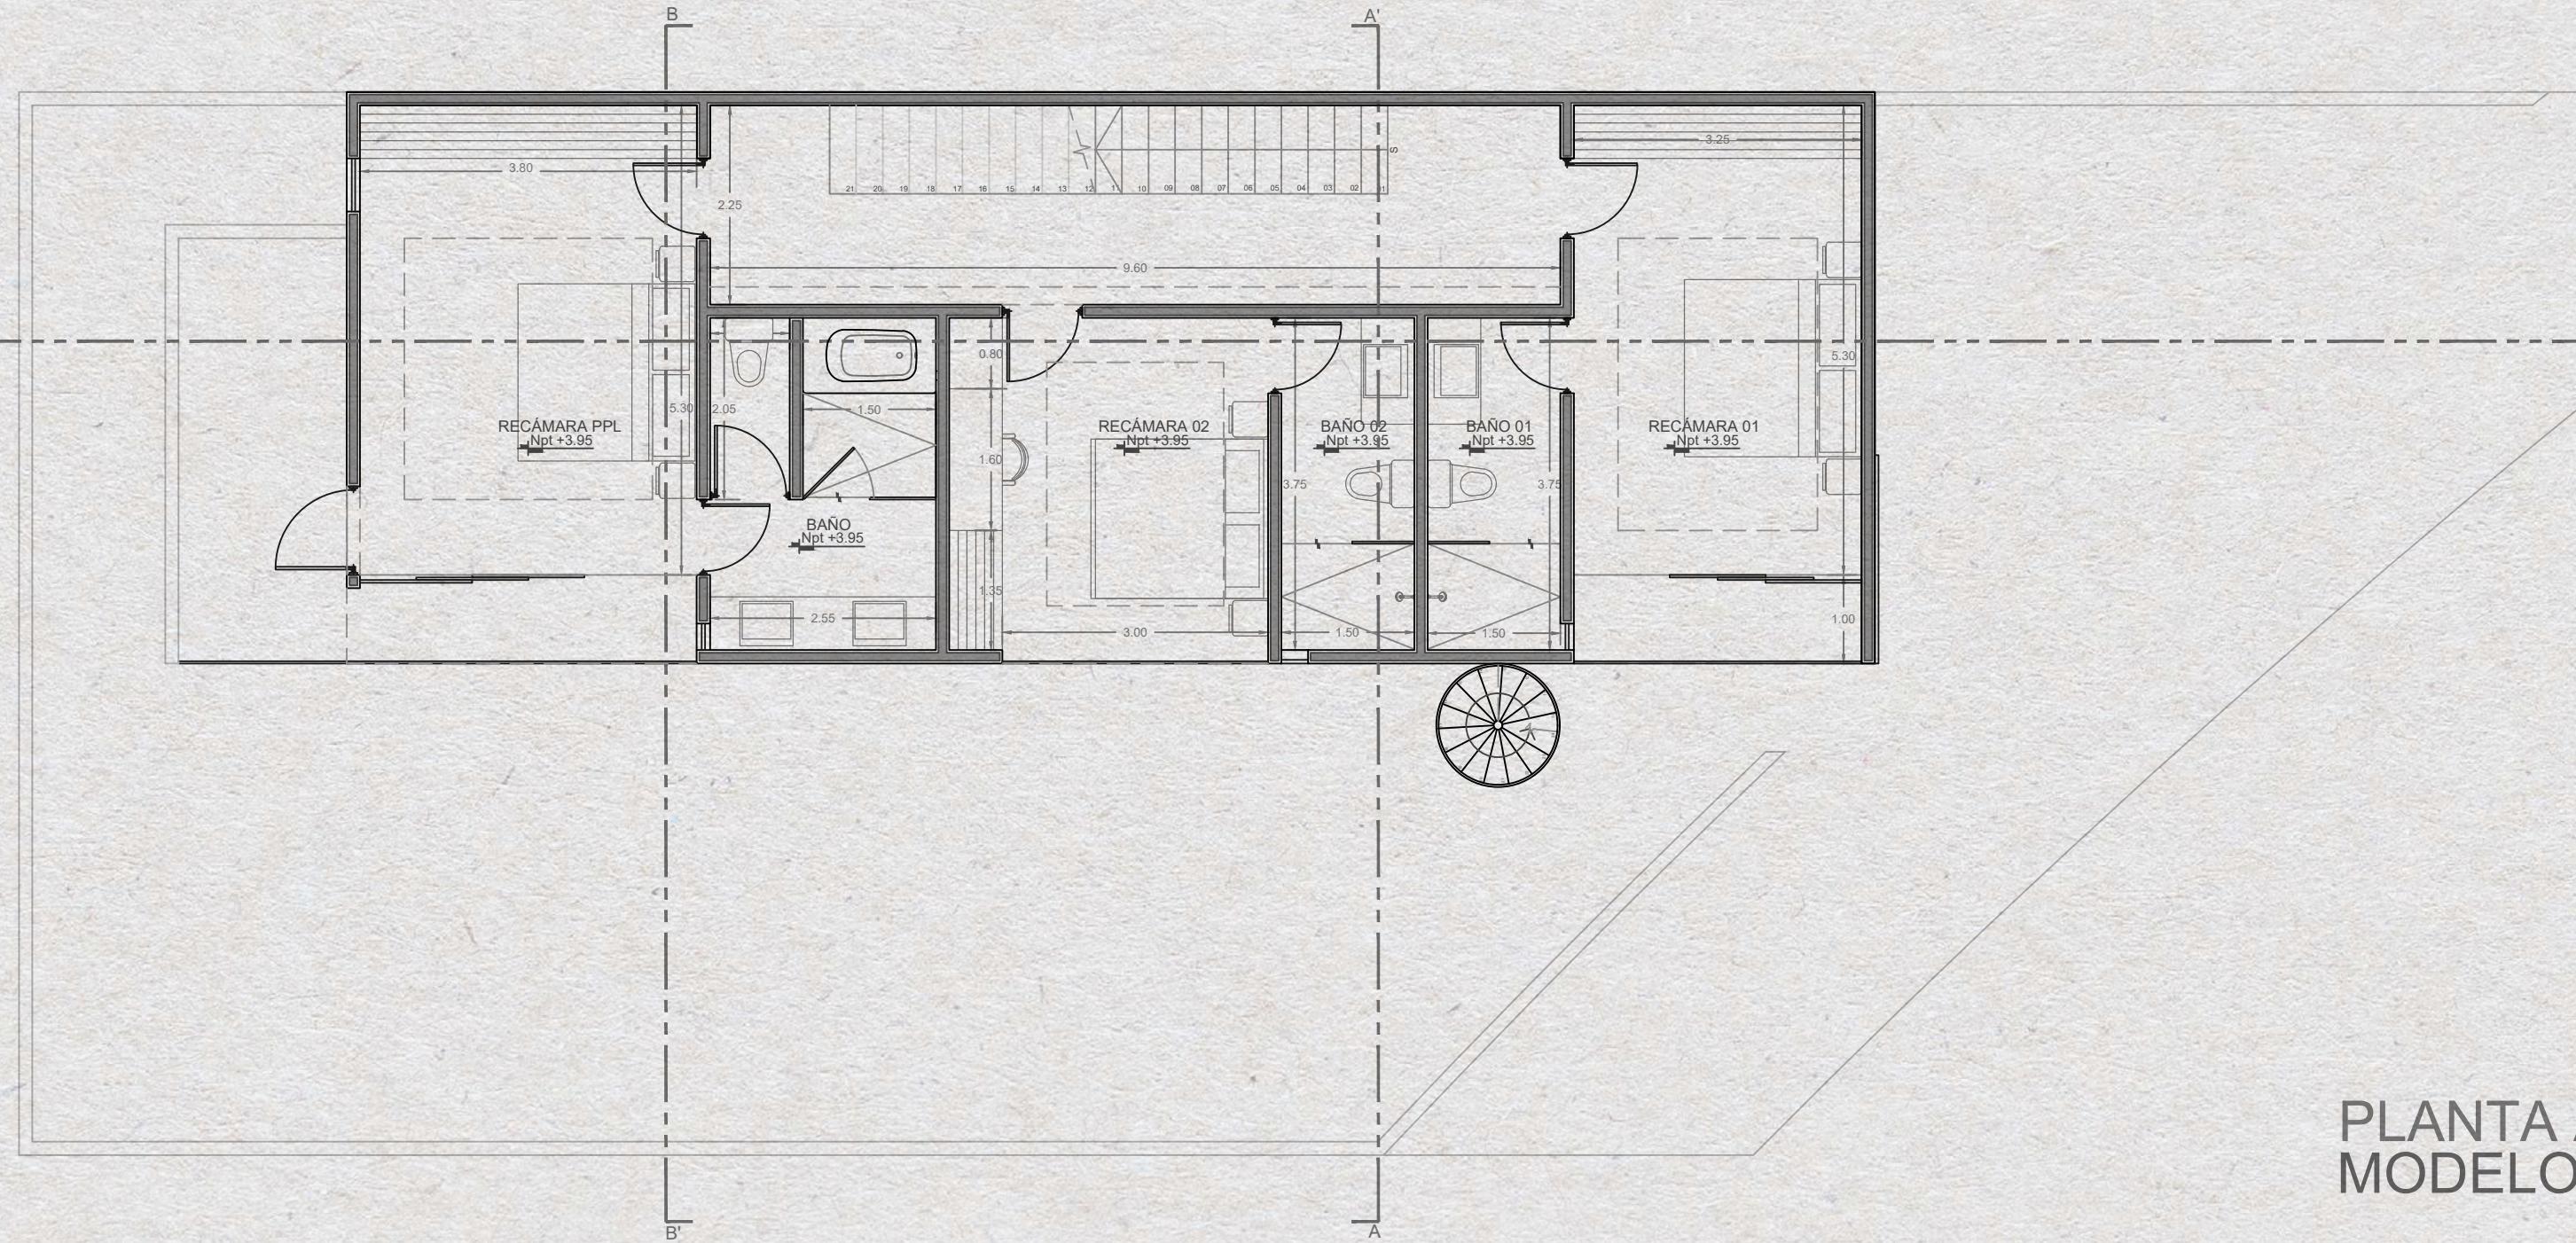

**PLANTA ALTA
MODELO C**

anomaly ARQ. JOSE R. LAGO PALOMIQUE ARQ. FELIPE GUTIERREZ FARAH http://blog.anomalytulum.com telly_2@hotmail.com	UBICACIÓN Map showing the location of THE ENCLAVE BY PURE TULUM within the NAK BE and ANCHALAN areas.	ESPACIOS List of rooms and spaces including JARDIN COCHERA, REC PRINCIPAL, BANO PRINCIPAL, VESTIBULO, COMEDOR, COCINA, DESPESA, CLAVADO, PISCINA, JARDIN INTERIOR, REC. HUESPED, BANO DE HUESPED, and TERRAZA.	PLANTA BAJA: ESPACIO M2 JARDIN COCHERA 83.32m ² 1/2 BANO 3.62m ² SALA 25.22m ² COMEDOR 23.48m ² COCINA 27.47m ² DESPESA 4.61m ² CLAVADO 10.80m ² PISCINA 19.32m ² JARDIN INTERIOR 67.72m ² REC. HUESPED 15.46m ² BANO DE HUESPED 7.01m ² TERRAZA 32.32m ² TOTAL 314.18m ²	PLANTA ALTA: ESPACIO M2 REC PRINCIPAL 22.41m ² BANO PRINCIPAL 10.73m ² VESTIBULO 24.13m ² RECAMARA 02 16.92m ² RECAMARA 01 21.41m ² BANO 01 6.35m ² TOTAL 111.72m ²	AZOTEA: ESPACIO M2 ESCALERA 11.16m ² RECAMARA 03 17.47m ² JACUZZI 7.54m ² AZOTEA 42.56m ² TOTAL 111.72m ²
					C.O.S.: 136.92m ² (43.58%) C.O.S.: 0.90
					1 : 75
					FECHA AGOSTO 2021
					PROYECTO TOWNHUSES ENCLAVE PLANO PLANTA ARQUITECTONICA DIRECCION PRIVADA ALDEA ZAMA, TULUM, QUINTANA ROO, MEXICO ESCALA 1 : 75 NOMENCLATURA AR C2

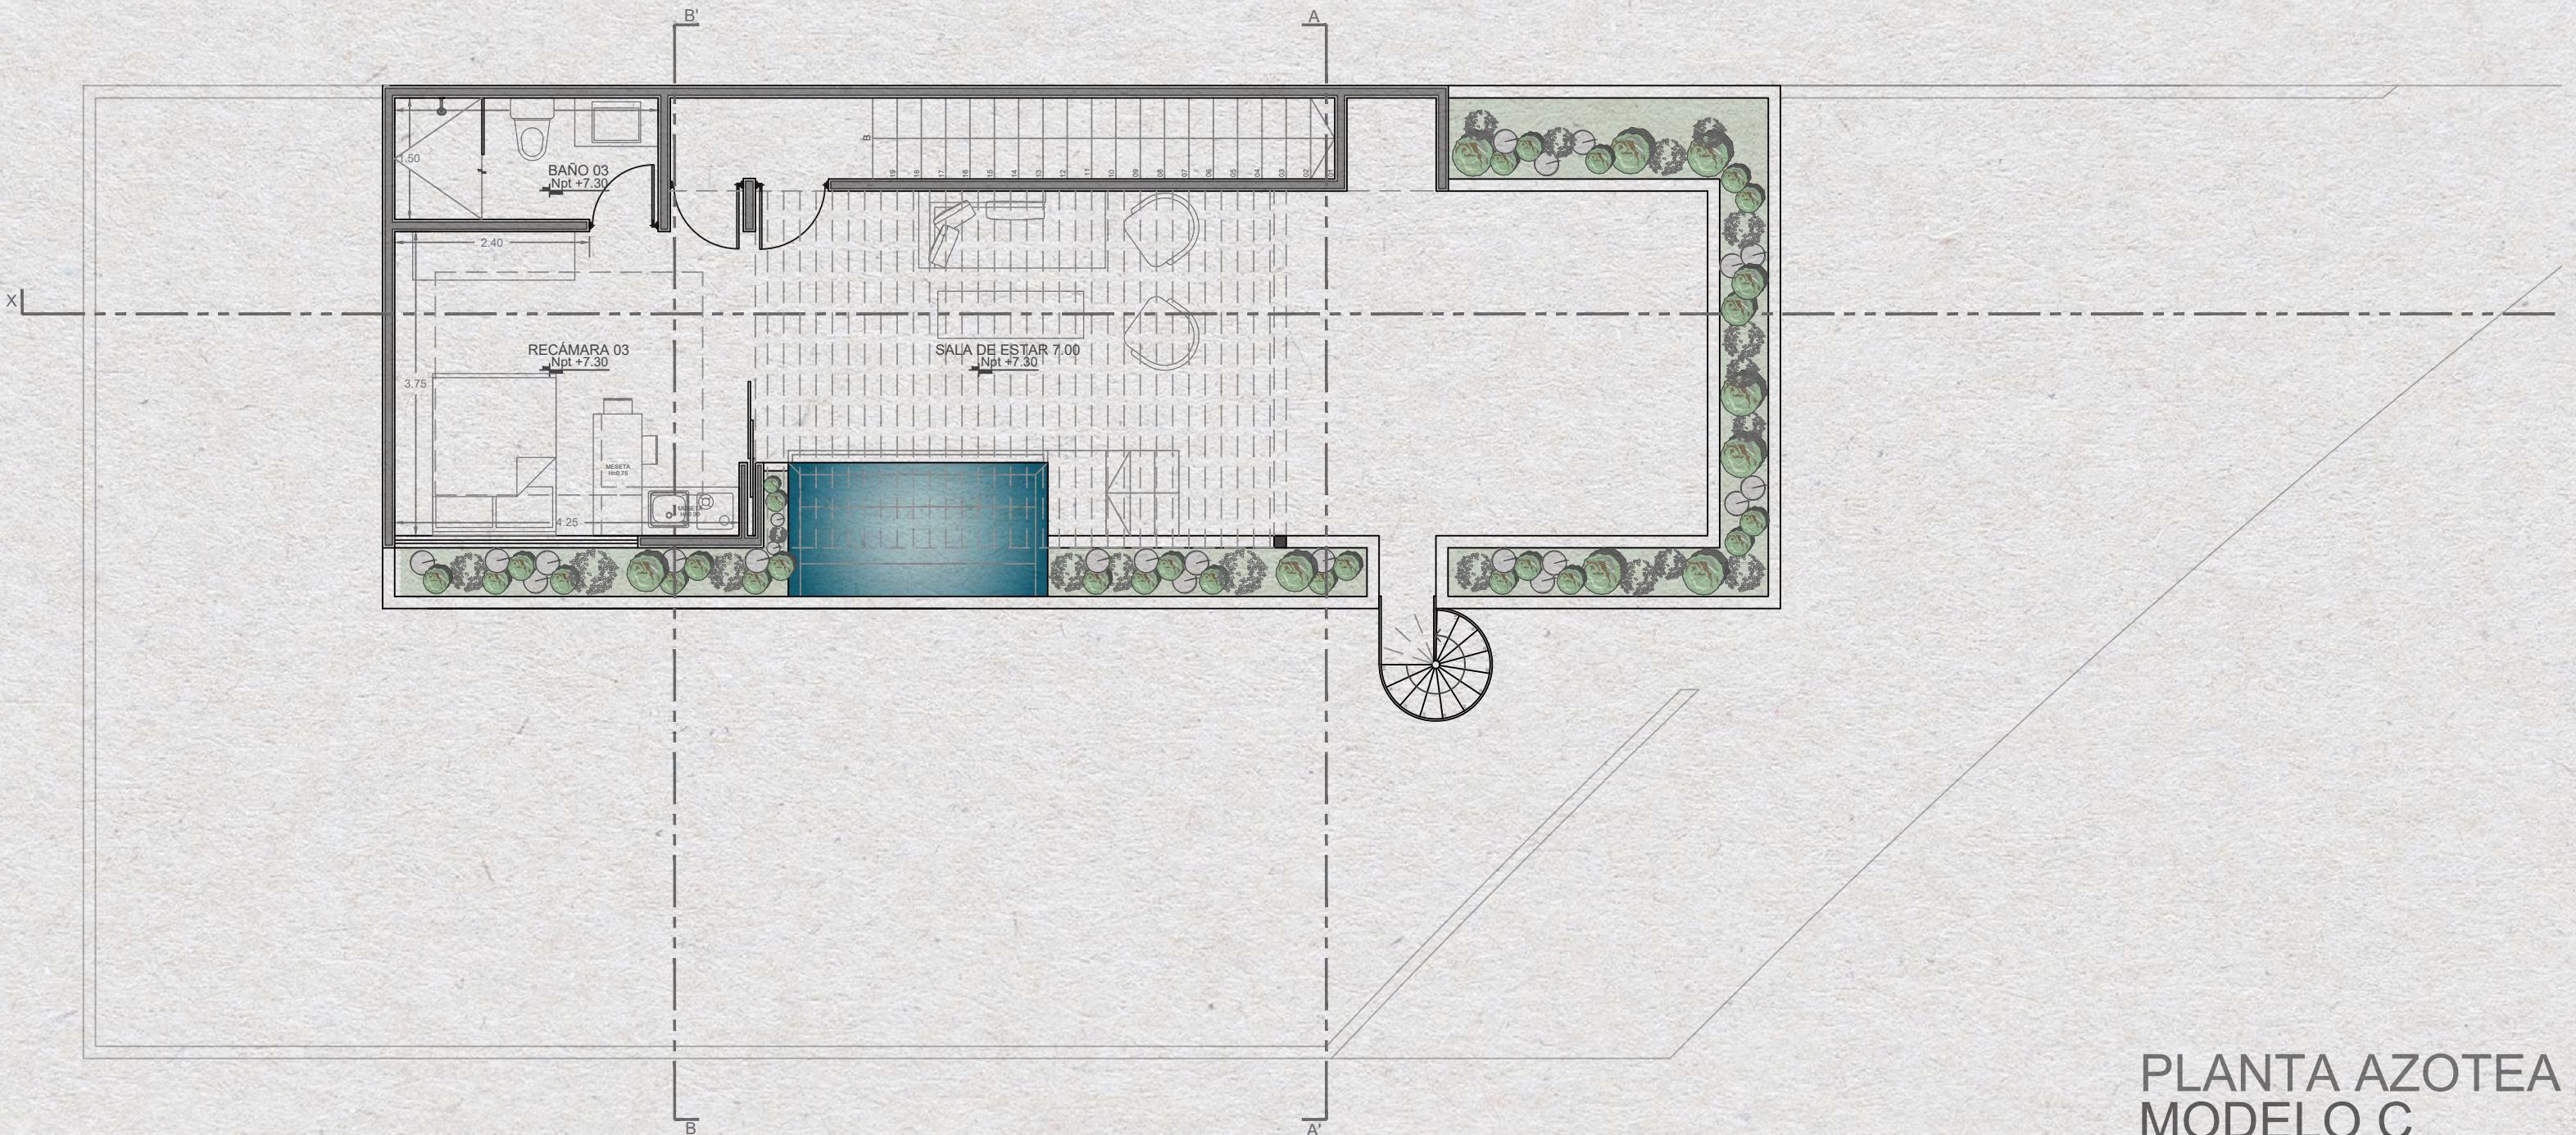

**PLANTA AZOTEA
MODELO C**

anomaly ARQ. JOSE R. LAGO PALOMEQUE ARQ. FELIPE GUTIERREZ FARAH http://www.anomalyhouse.com info@anomalyhouse@gmail.com Terry_2@hotmail.com	UBICACIÓN Map showing the location of the project in Tulum, Quintana Roo, Mexico, with labels for 'NAK BE' and 'ANCHALAN'.	ESPACIOS List of rooms and their descriptions: JARDIN COCHERA, 1/2 BAÑO, SALA, COMEDOR, COCINA, BODEGA, CLAVADO, PISCINA, JARDIN INTERIOR, REC. HUESPED, BAÑO DE HUESPED, TERRAZA.	PLANTA BAJA: JARDIN COCHERA: 63.32m ² , 1/2 BAÑO: 3.67m ² , SALA: 25.20m ² , COMEDOR: 23.49m ² , COCINA: 21.67m ² , BODEGA: 4.67m ² , CLAVADO: 6.98m ² , PISCINA: 19.32m ² , JARDIN INTERIOR: 67.72m ² , REC. HUESPED: 15.49m ² , BAÑO DE HUESPED: 7.01m ² , TERRAZA: 92.35m ² . PLANTA ALTA: REC. PRINCIPAL: 22.41m ² , BAÑO PRINCIPAL: 10.73m ² , VESTIBULO: 24.13m ² , RECÁMARA 02: 18.92m ² , BARO 02: 6.56m ² , RECÁMARA 01: 22.41m ² , BAÑO 01: 6.96m ² . AZOTEA: ESCALERA: 11.16m ² , RECÁMARA 03: 17.47m ² , JACUZZI: 7.54m ² , AZOTEA: 42.56m ² . PROYECTO: TOWNHUSES ENCLAVE PLANO: PLANTA ARQUITECTONICA DIRECCION: PRIVADA ALDEA ZAMÁ, TULUM, QUINTANA ROO, MÉXICO ESCALA: 1 : 75 FECHA: AGOSTO 2021	NOMENCLATURA: AR C3
			C.O.S.: 136.92m ² (43.58%) C.O.S.: 0.90	



Características y Amenidades

Un nuevo desarrollo que combina las comodidades de un resort de clase mundial, con todos los beneficios de una propiedad residencial.

CARACTERÍSTICAS

- Pisos de mármol
- Encimeras de cocina de cuarzo
- Encimera de baño y closets en madera parota
- Cocina y puertas en madera rosa morada
- Accesorios de baño negros mate
- Piso en área de regadera en piedra de rio
- Vigas estilo hacienda con luz LED indirecta en comedores y salas de estar
- Mosquiteros
- Tarja de cocina en blanco
- Grifo de cocina negro mate
- Selección de loseta pasta para backsplash en cocina
- Paredes exteriores en acabado estilo chukum gris
- Aires acondicionados Minisplit en todas las habitaciones
- Barandal de vidrio templado en terrazas de dormitorios
- Piscina con acabado chukum gris
- Fachada con detalles de bahareque
- Muro perimetral en piedra blanca de la region

AMENIDADES

- Estacionamiento propio
- Cuarto de lavado
- Alacena
- Baño en suite para cada habitación
- Tina de hidromasaje
- Piscina con Baja shelf
- Áreas verdes
- Sistema de tarjeta de llave inteligente
- Acceso a las amenidades de Terra by Pure Tulum: piscina, gimnasio, bar de jugos y café, Alquiler de bicicletas *
- Tarjeta de membresía VIP
- Club de playa

*Disponible por una tarifa adicional.



Administración de la Propiedad

Programa de mantenimiento mensual disponible para el cuidado del interior de su propiedad, como mantenimiento de equipos de aire acondicionado, limpieza de piscinas privadas, fumigación , jardinería, pago de servicios, limpieza, lavandería y mantenimiento general de su hogar. Programas de alquiler vacacional opcionales adaptados a sus necesidades y preferencias personales. Solicite más detalles para escenarios de renta.

Pago

Tres esquemas diferentes, tres beneficios diferentes.

30% de anticipo, 20% durante la construcción y 50% al momento de la entrega.

50% de anticipo y 50% a la entrega.

80% de anticipo y 20% a la entrega.



The Enclave

BY

• PURE TULUM •