


Depto. 317

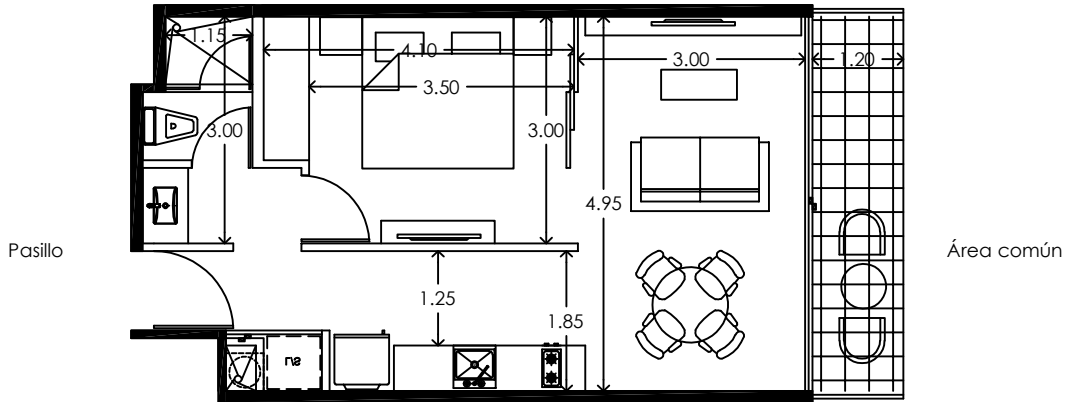

Depto. 315

TABLA DE ÁREAS	
ÁREA INTERIOR:	44.28 m <sup>2</sup>
ÁREA TERRAZA TECHADA:	6.52 m <sup>2</sup>
ÁREA TERRAZA NO TECHADA:	0 m <sup>2</sup>
ÁREA TOTAL:	50.80 m <sup>2</sup>

**IPANA "B"**  
PLAYA DEL CARMEN, QUINTANA ROO.

**DEPARTAMENTO 316** Nivel: Nivel 3

Fecha: Febrero 2019 Escala: 1:100 Acotación: Metros

