



ARTHOUSE

SIGNATURE



TULUM






ULTIMO EDIFICIO.

PRESALE.

KELMAN



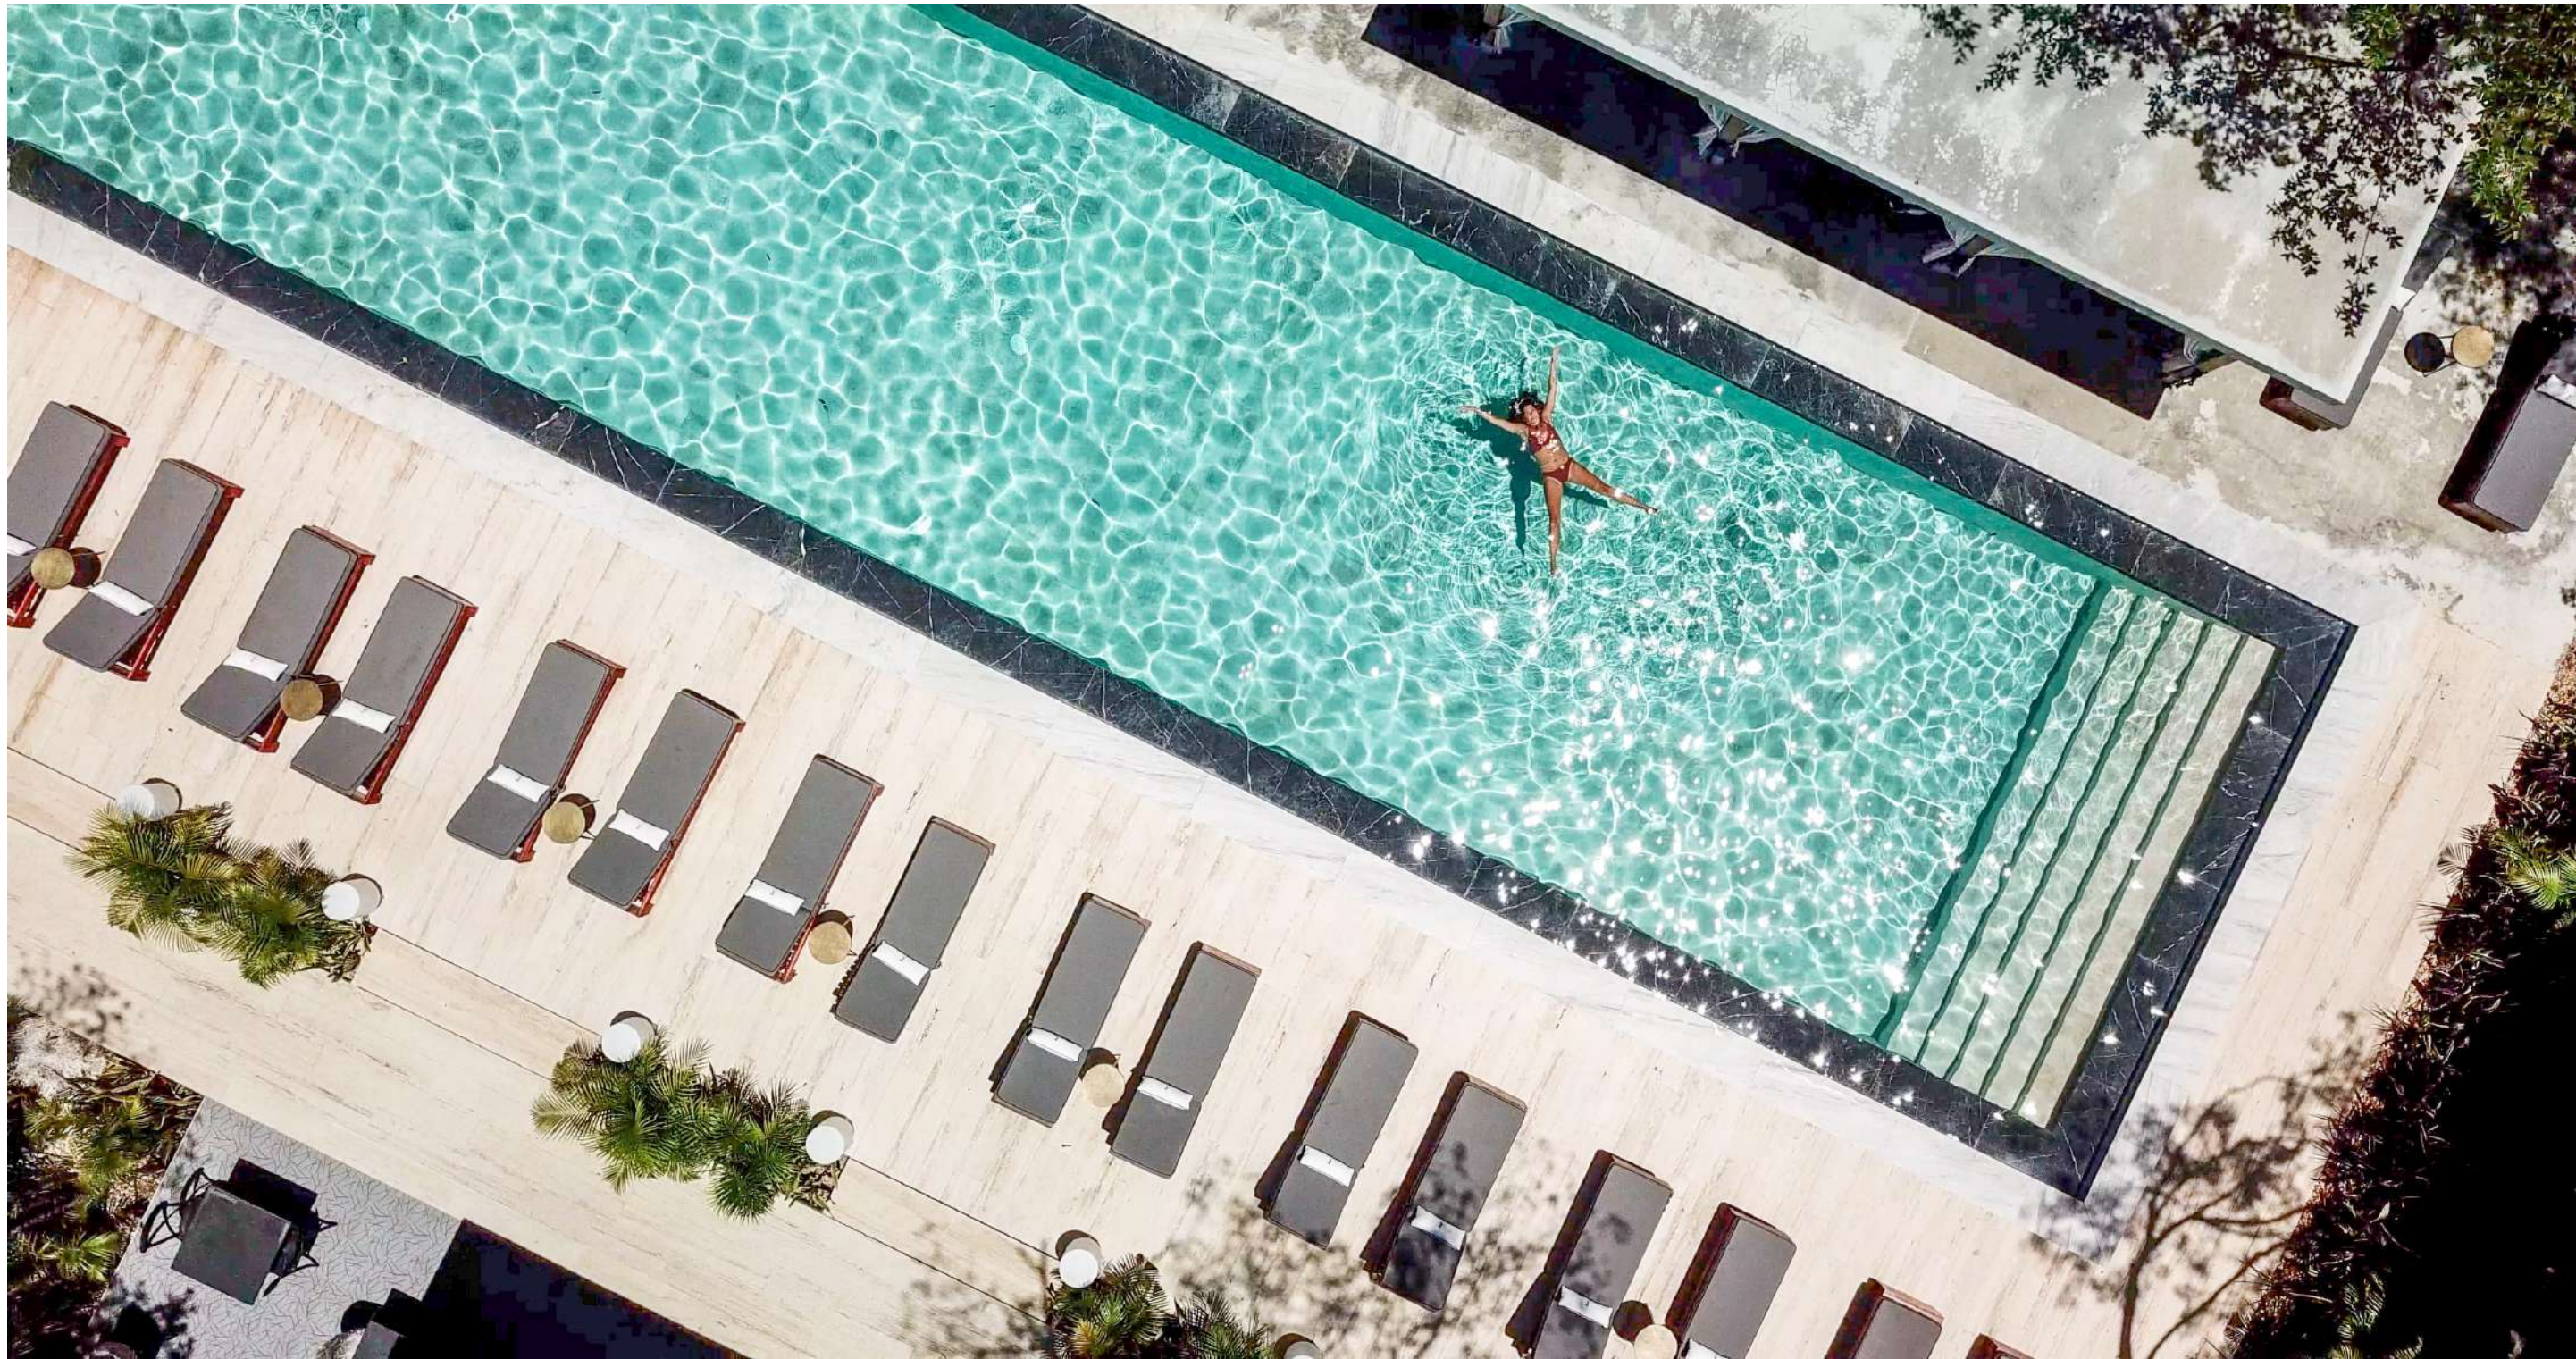



AMENIDADES DE LUJO



PISCINAS

JACUZZIS

BIBLIOTECA

RESTAURANTE

WELLNESS CENTER

GIMNASIO

ATELIER

KIDS PARK

GALERIAS DE ARTE

JARDIN BOTANICO



ARTHOUSE
SIGNATURE



IO
NATURE




RTAME

0 M2

CAMAR



ARTHOUSE
SIGNATURE

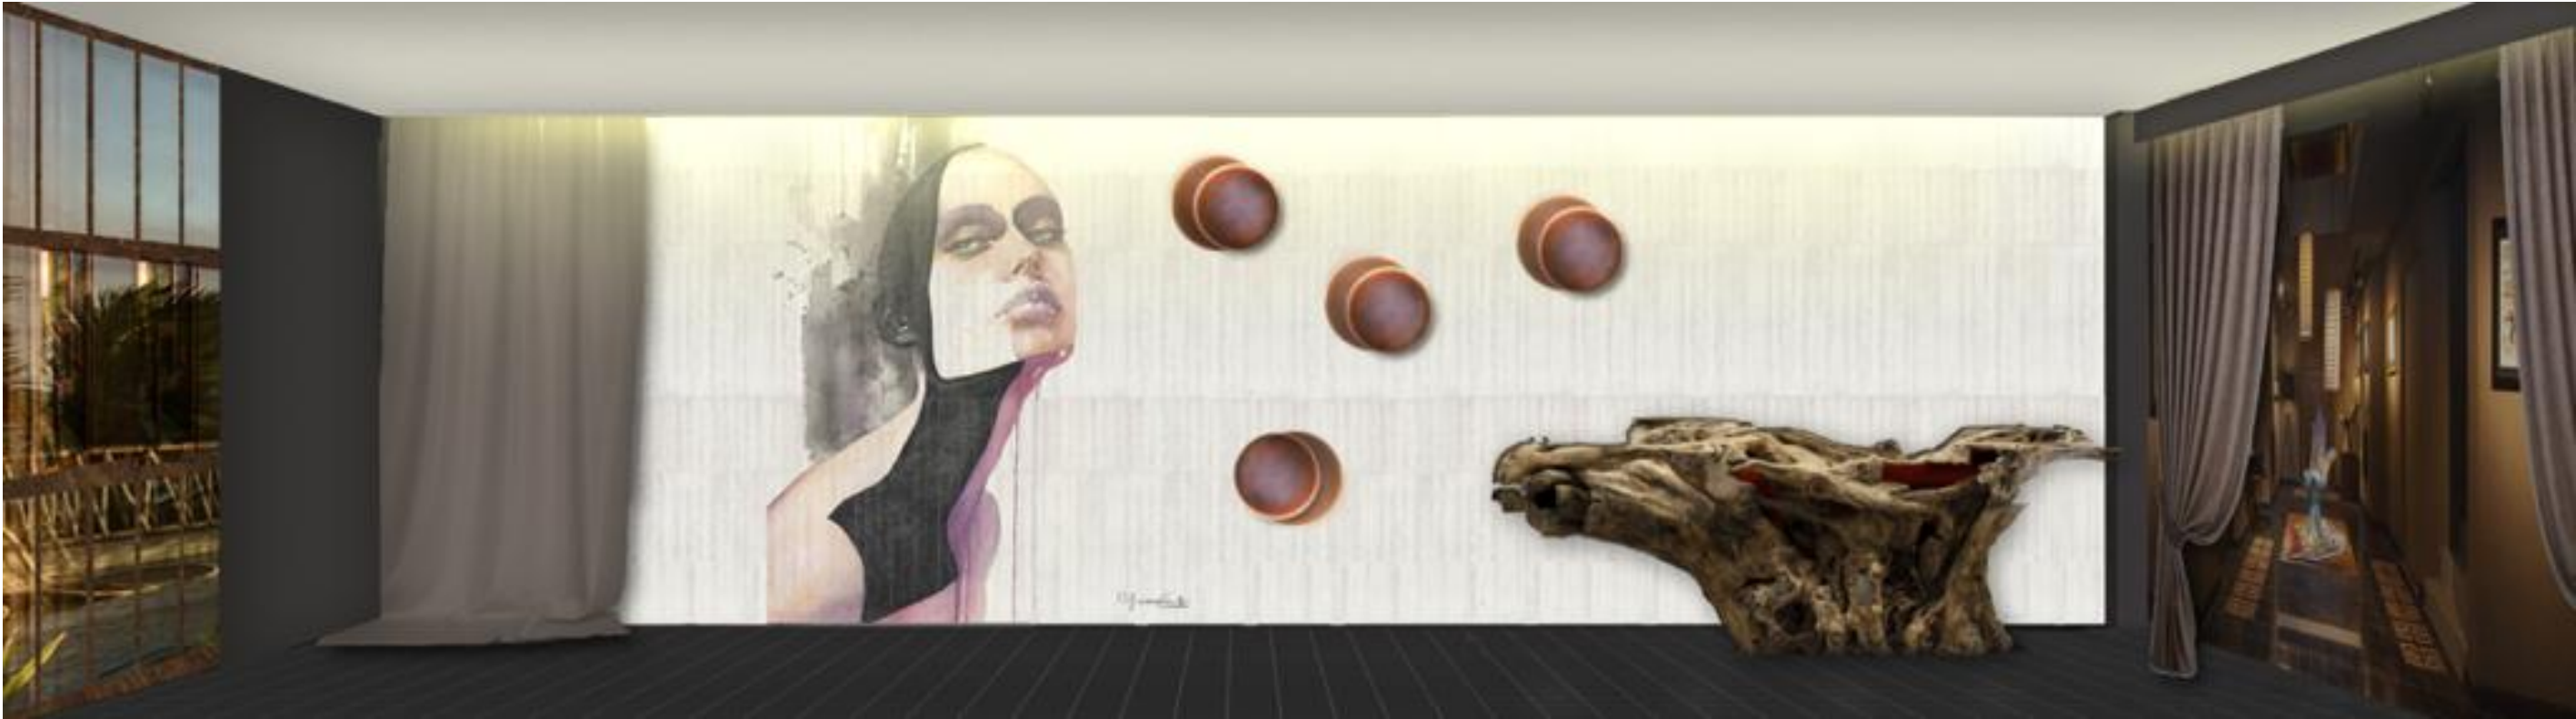



ARTHOUSE

SIGNATURE



21 DEPARTAMENTOS

60 M2

1 RECAMARA



ARHOUSE
SIGNATURE



HO
NATUR



RTAME

0 M2

CAMAR




ARHOUSE
SIGNATURE



IO
ATUR



TAMEN

M2

AMAR



ARTHOUSE
SIGNATURE



HO
NATUR



RTAME

0 M2

CAMAR



ARTHOUSE
SIGNATURE



HO
NATURE



RTAMEN

0 M2


CAMAR



DEPARTAMENTO TIPO 4



VISTA JARDIN BOTANICO

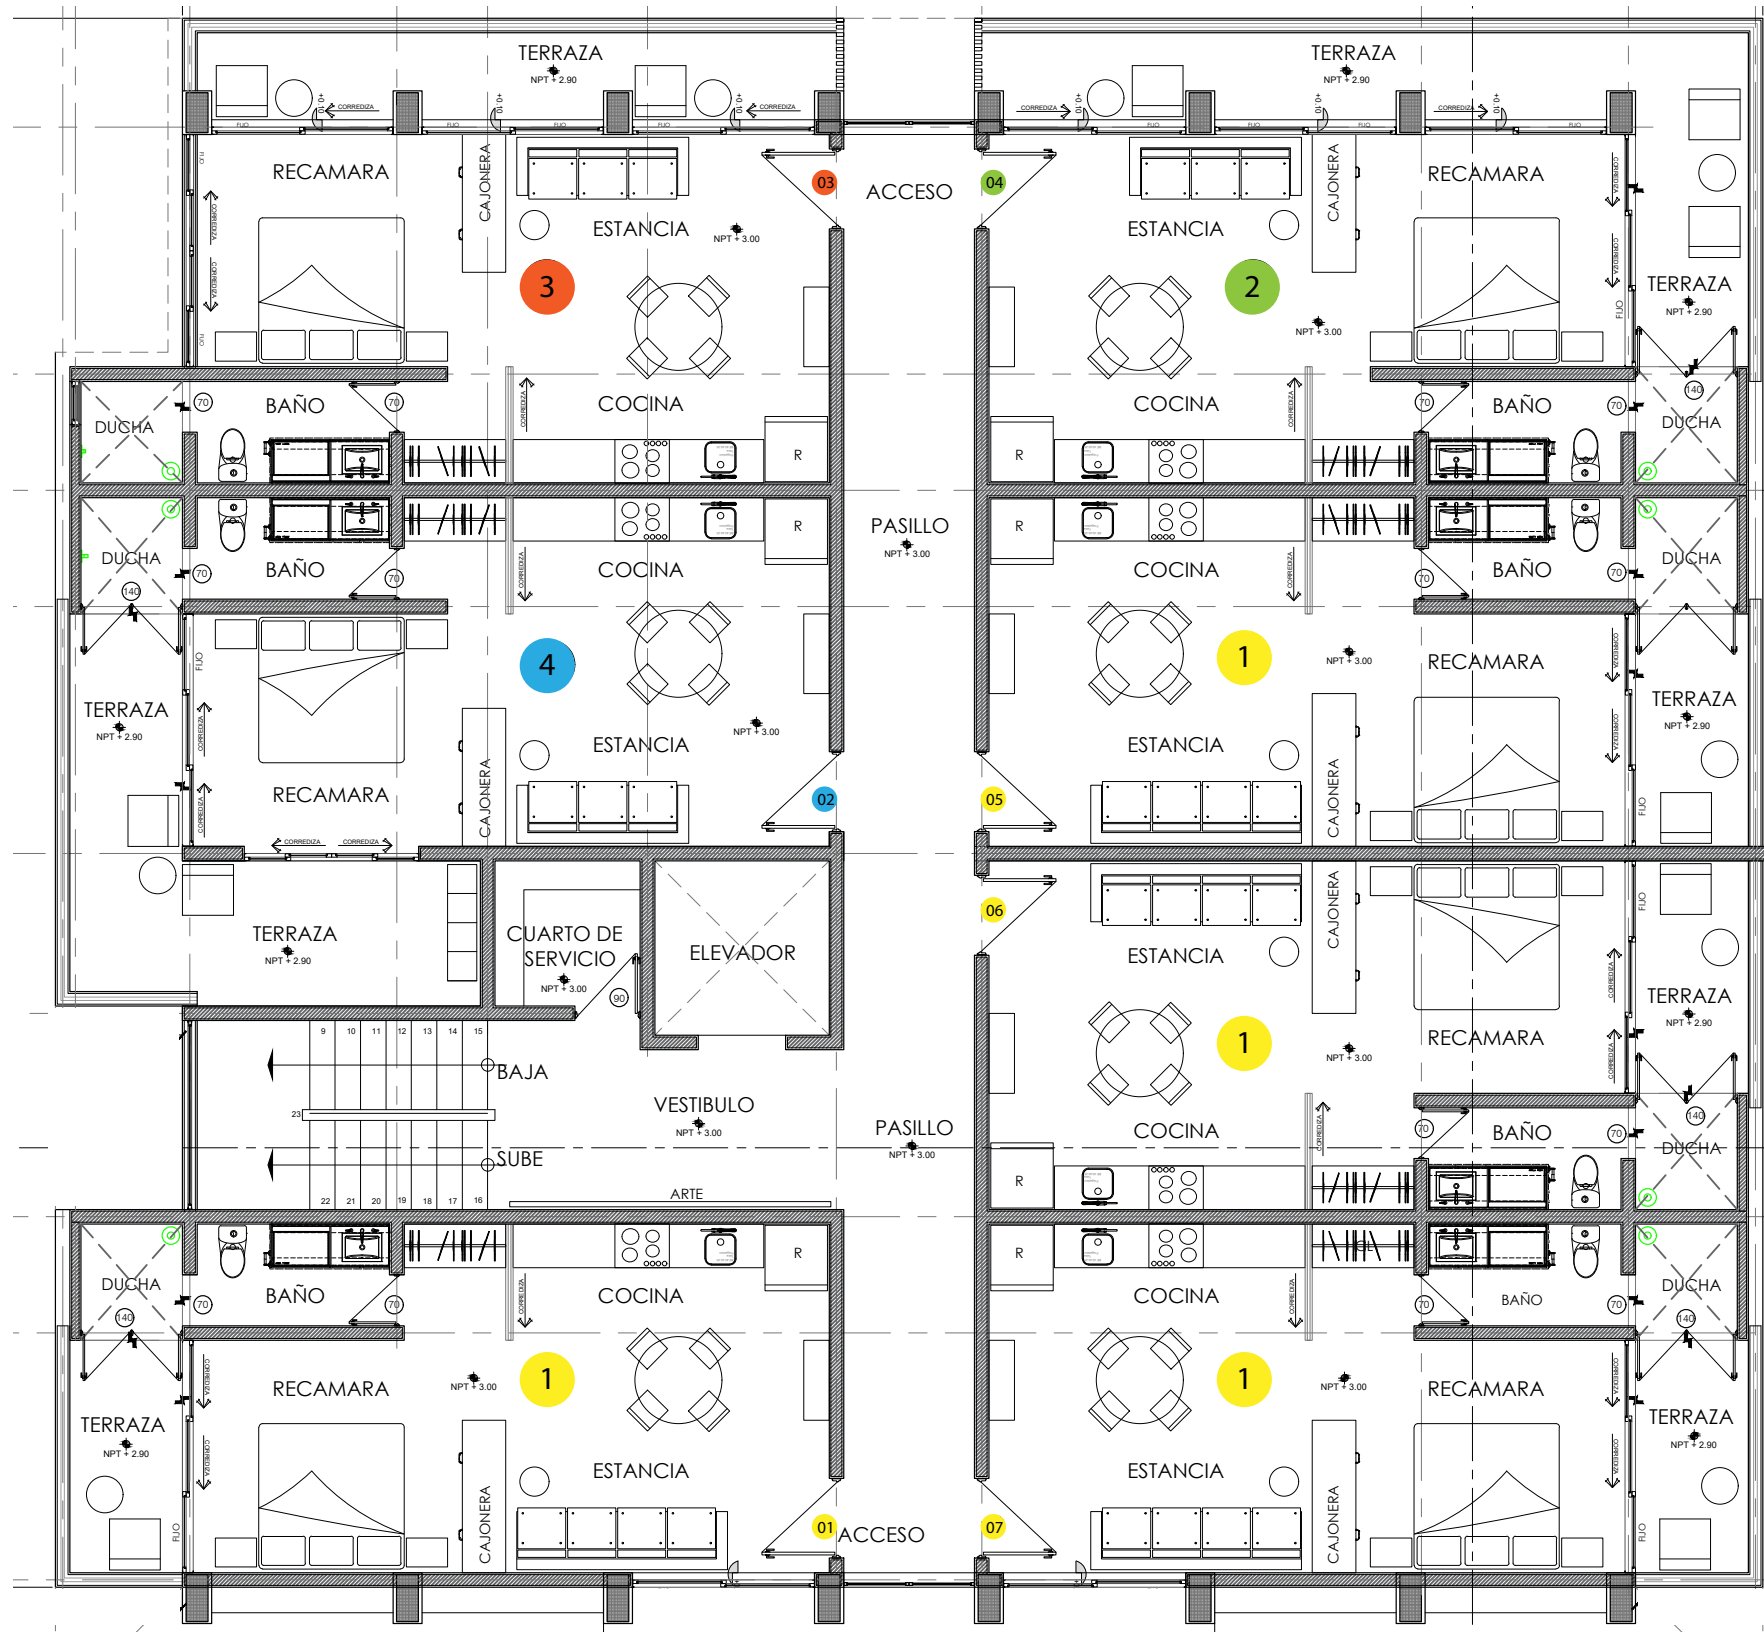


VISTA SELVA

VISTA PISCINA

VISTA A LA CALLE



ARTHOUSE
TULUM

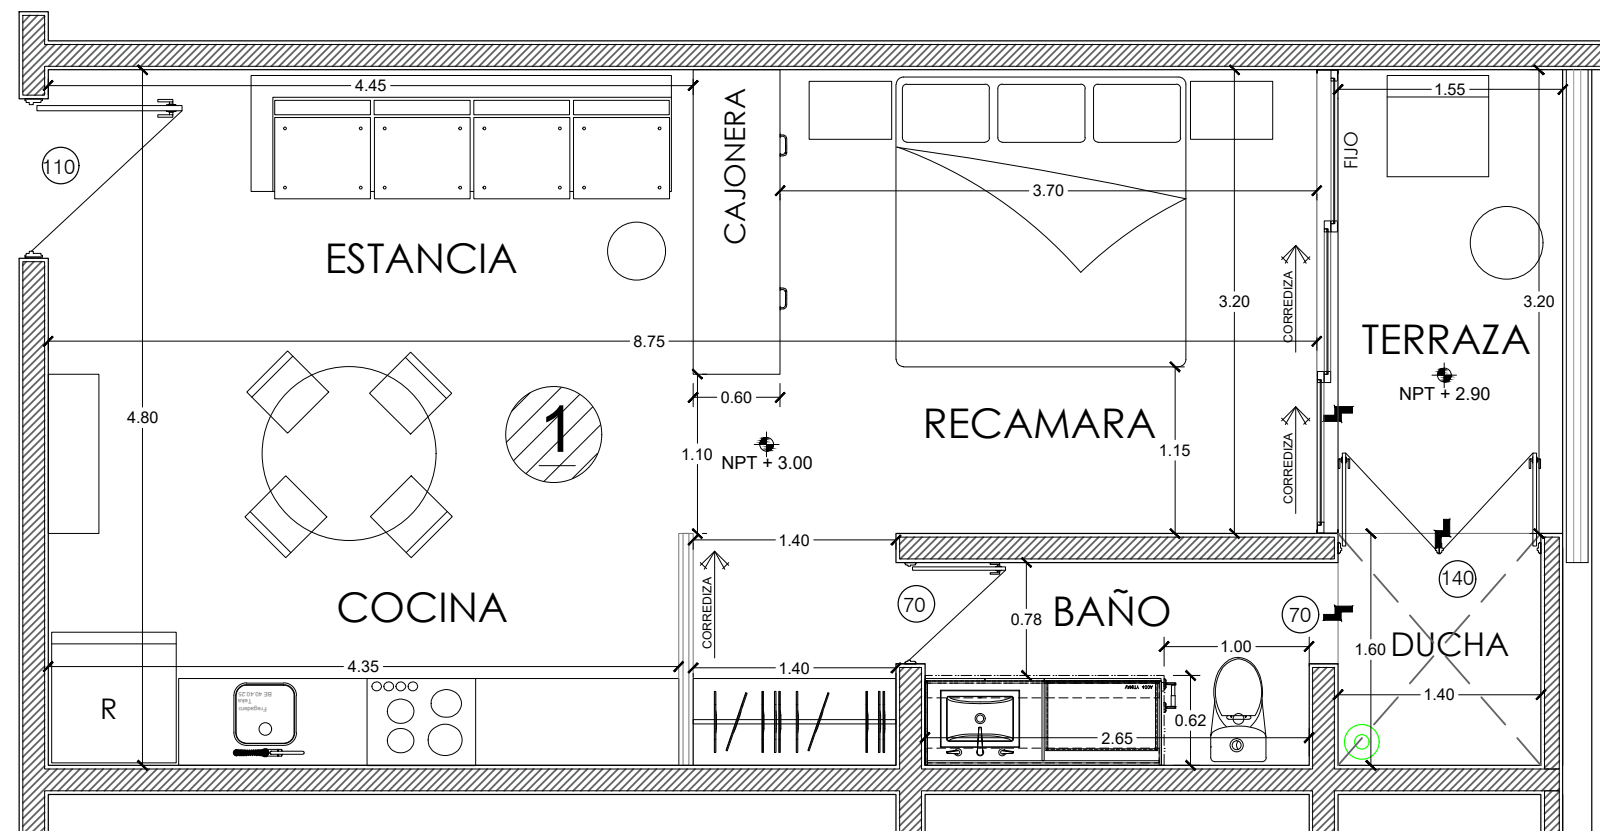


DEPARTAMENTO TIPO 1:

M2 INTERIOR= 49.04
M2 TERRAZA= 6.29
M2 TOTAL= 55.33

Proyecto	ARTHOUSE-AH4	
Ubicación	LOTE 7 ALDEA ZAMÀ-TULUM QUINTANA ROO	
Proyecto	DIEGO JANSENSON	
Colaboración	ARQ. ULISES ESPINOSA	Clave
Plano	PLANTAS INDIVIDUALES DEPARTAMENTOS	A-12
Escala	1:50	Cotas METROS
Fecha	08/OCT/19	



ARTHOUSE
TULUM

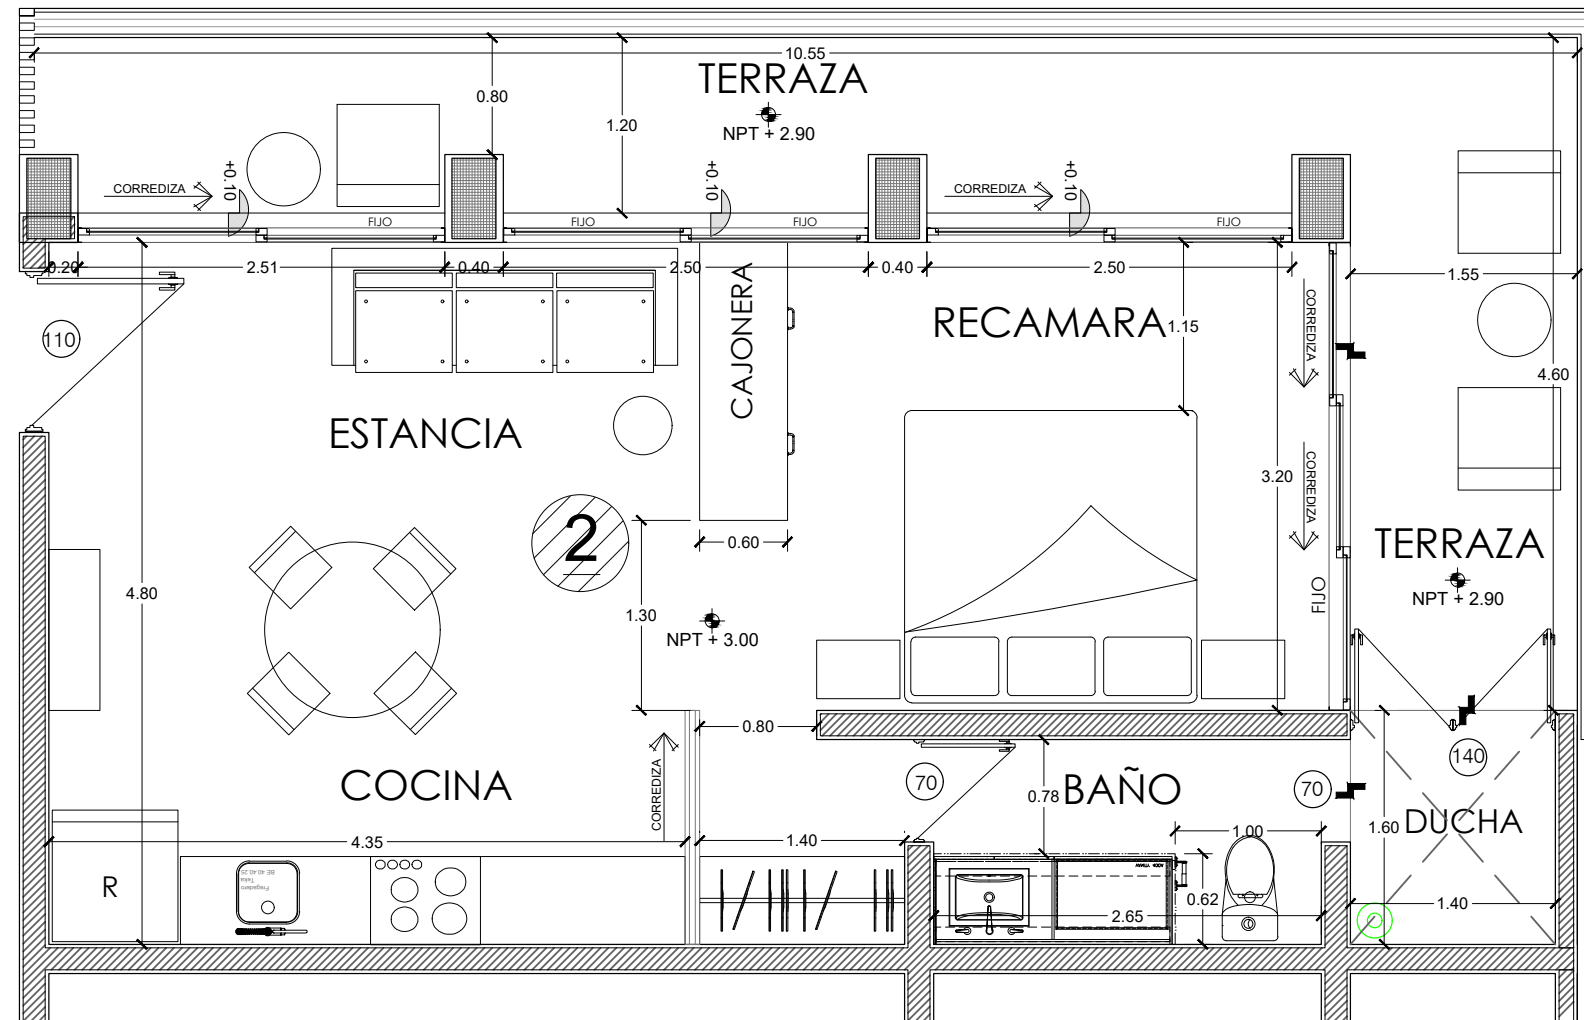

DEPARTAMENTO TIPO ②:

M2 INTERIOR=49.04


M2 TERRAZA=21.48

M2 TOTAL=70.52

Proyecto	ARTHOUSE-AH4		
Ubicación	LOTE 7 ALDEA ZAMÀ-TULUM QUINTANA ROO		
Proyecto	DIEGO JANSENSON		
Colaboración	ARQ.ULISES ESPINOSA	Clave	A-13
Plano	PLANTAS INDIVIDUALES DEPARTAMENTOS		
Escala	1:50	Cotas	METROS
Fecha	08/OCT/18		



ARTHOUSE
TULUM

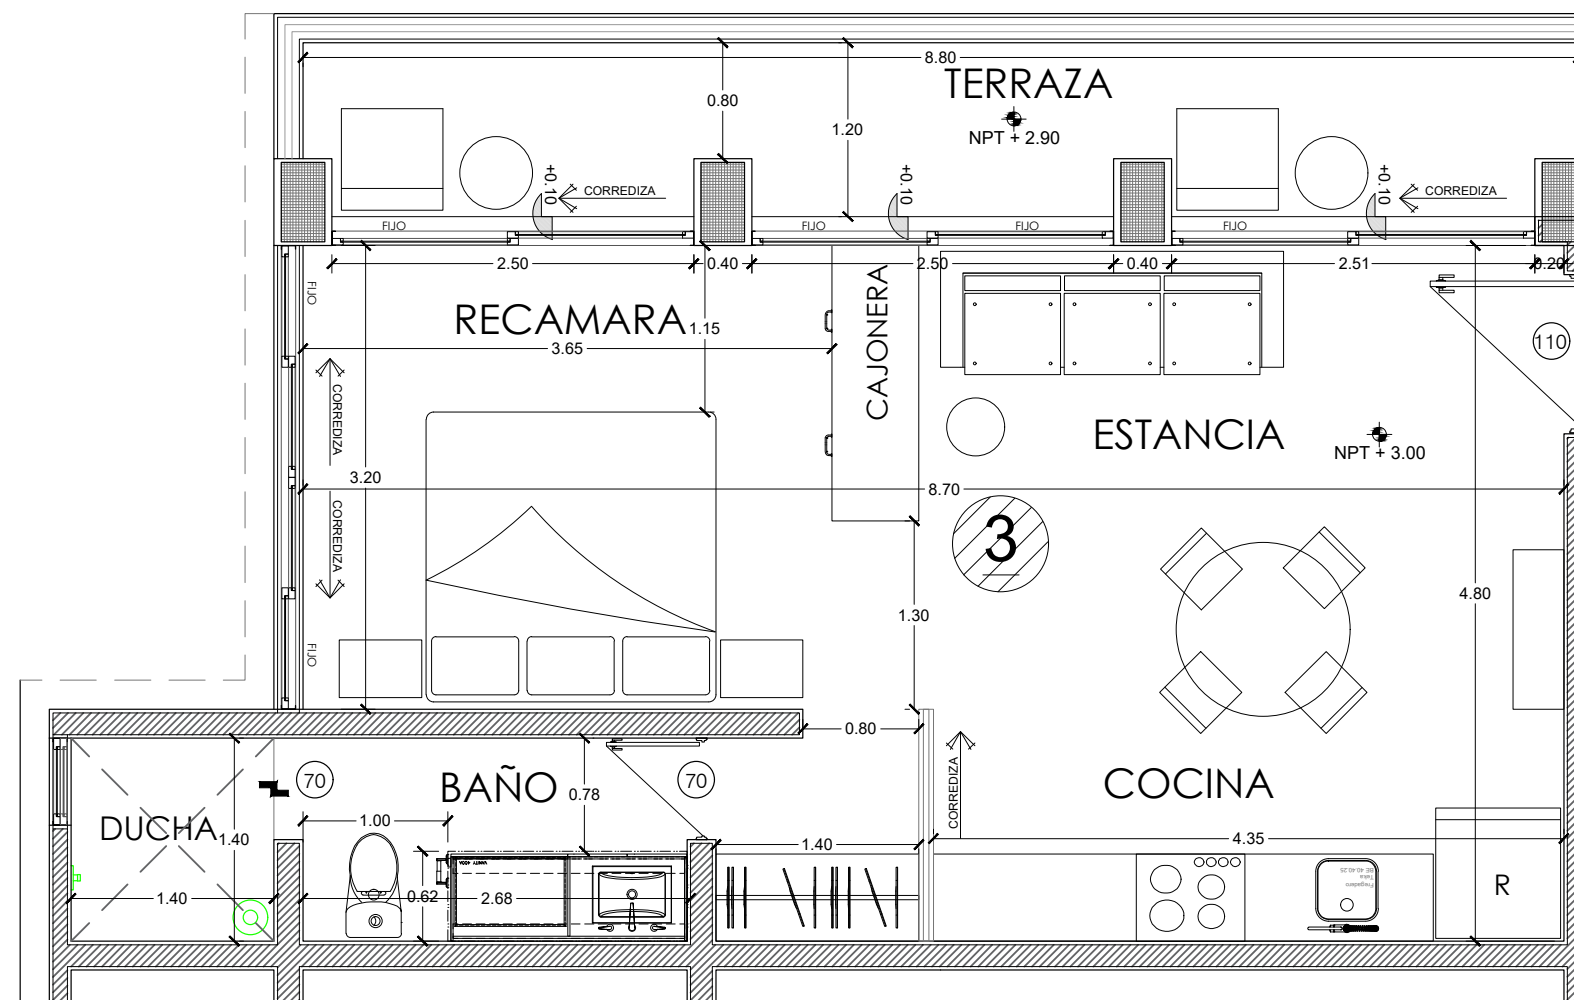

DEPARTAMENTO TIPO ③:

M2 INTERIOR= 49.04


M2 TERRAZA= 12.74

M2 TOTAL= 61.78

Proyecto	ARTHOUSE-AH4	
Ubicación	LOTE 7 ALDEA ZAMÀ-TULUM QUINTANA ROO	
Proyecto	DIEGO JANSENSON	
Colaboracion	ARQ. ULISES ESPINOSA	Clave
Plano	PLANTAS INDIVIDUALES DEPARTAMENTOS	A-14
Escala	1:50	Cotas METROS
Fecha	08/OCT/18	



ARTHOUSE
TULUM

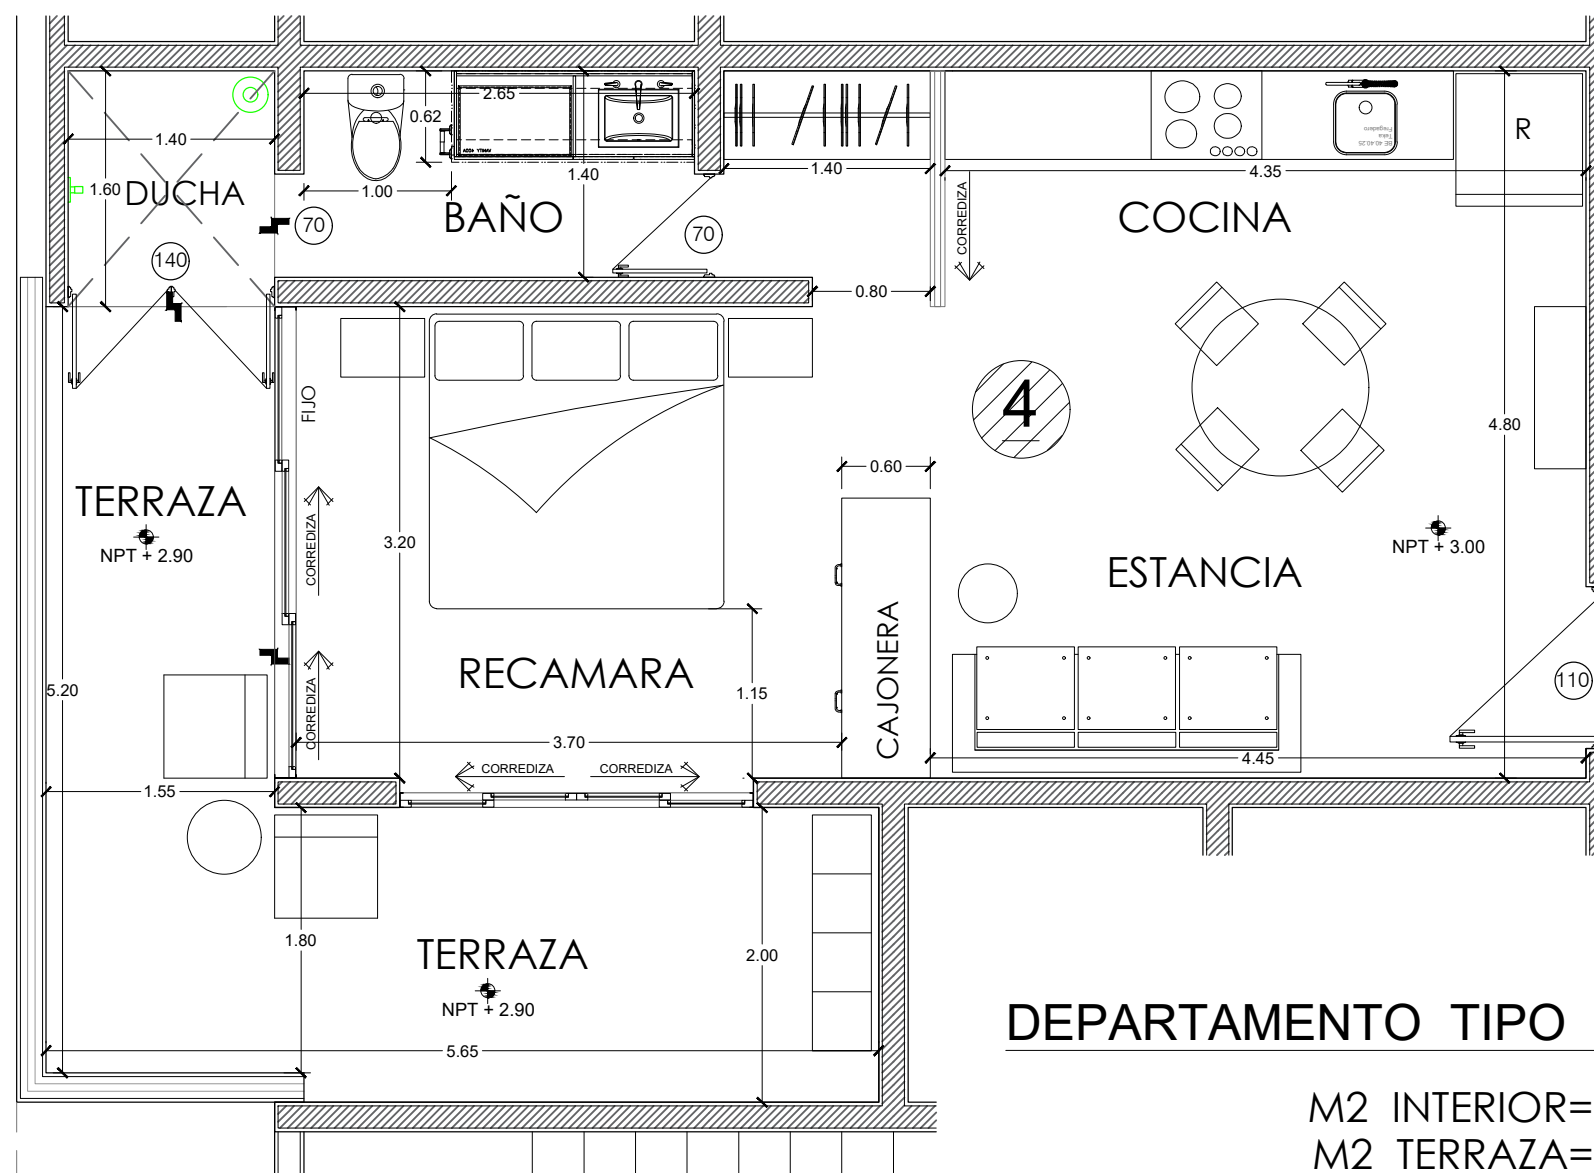

DEPARTAMENTO TIPO ④ :

M2 INTERIOR= 48.54
M2 TERRAZA= 17.65

M2 TOTAL= 66.19

Proyecto	ARTHOUSE-AH4		
Ubicación	LOTE 7 ALDEA ZAMÀ-TULUM QUINTANA ROO		
Proyecto	DIEGO JANSENSON		
Colaboración	ARQ. ULISES ESPINOSA	Clave	A-15
Plano	PLANTAS INDIVIDUALES DEPARTAMENTOS		
Escala	1:50	Cotas	METROS
Fecha	09/OCT/18		

