



ARTHOUSE

SIGNATURE



TULUM






LAST BUILDING .

PRESALE.

DIC 2022

KELMAN



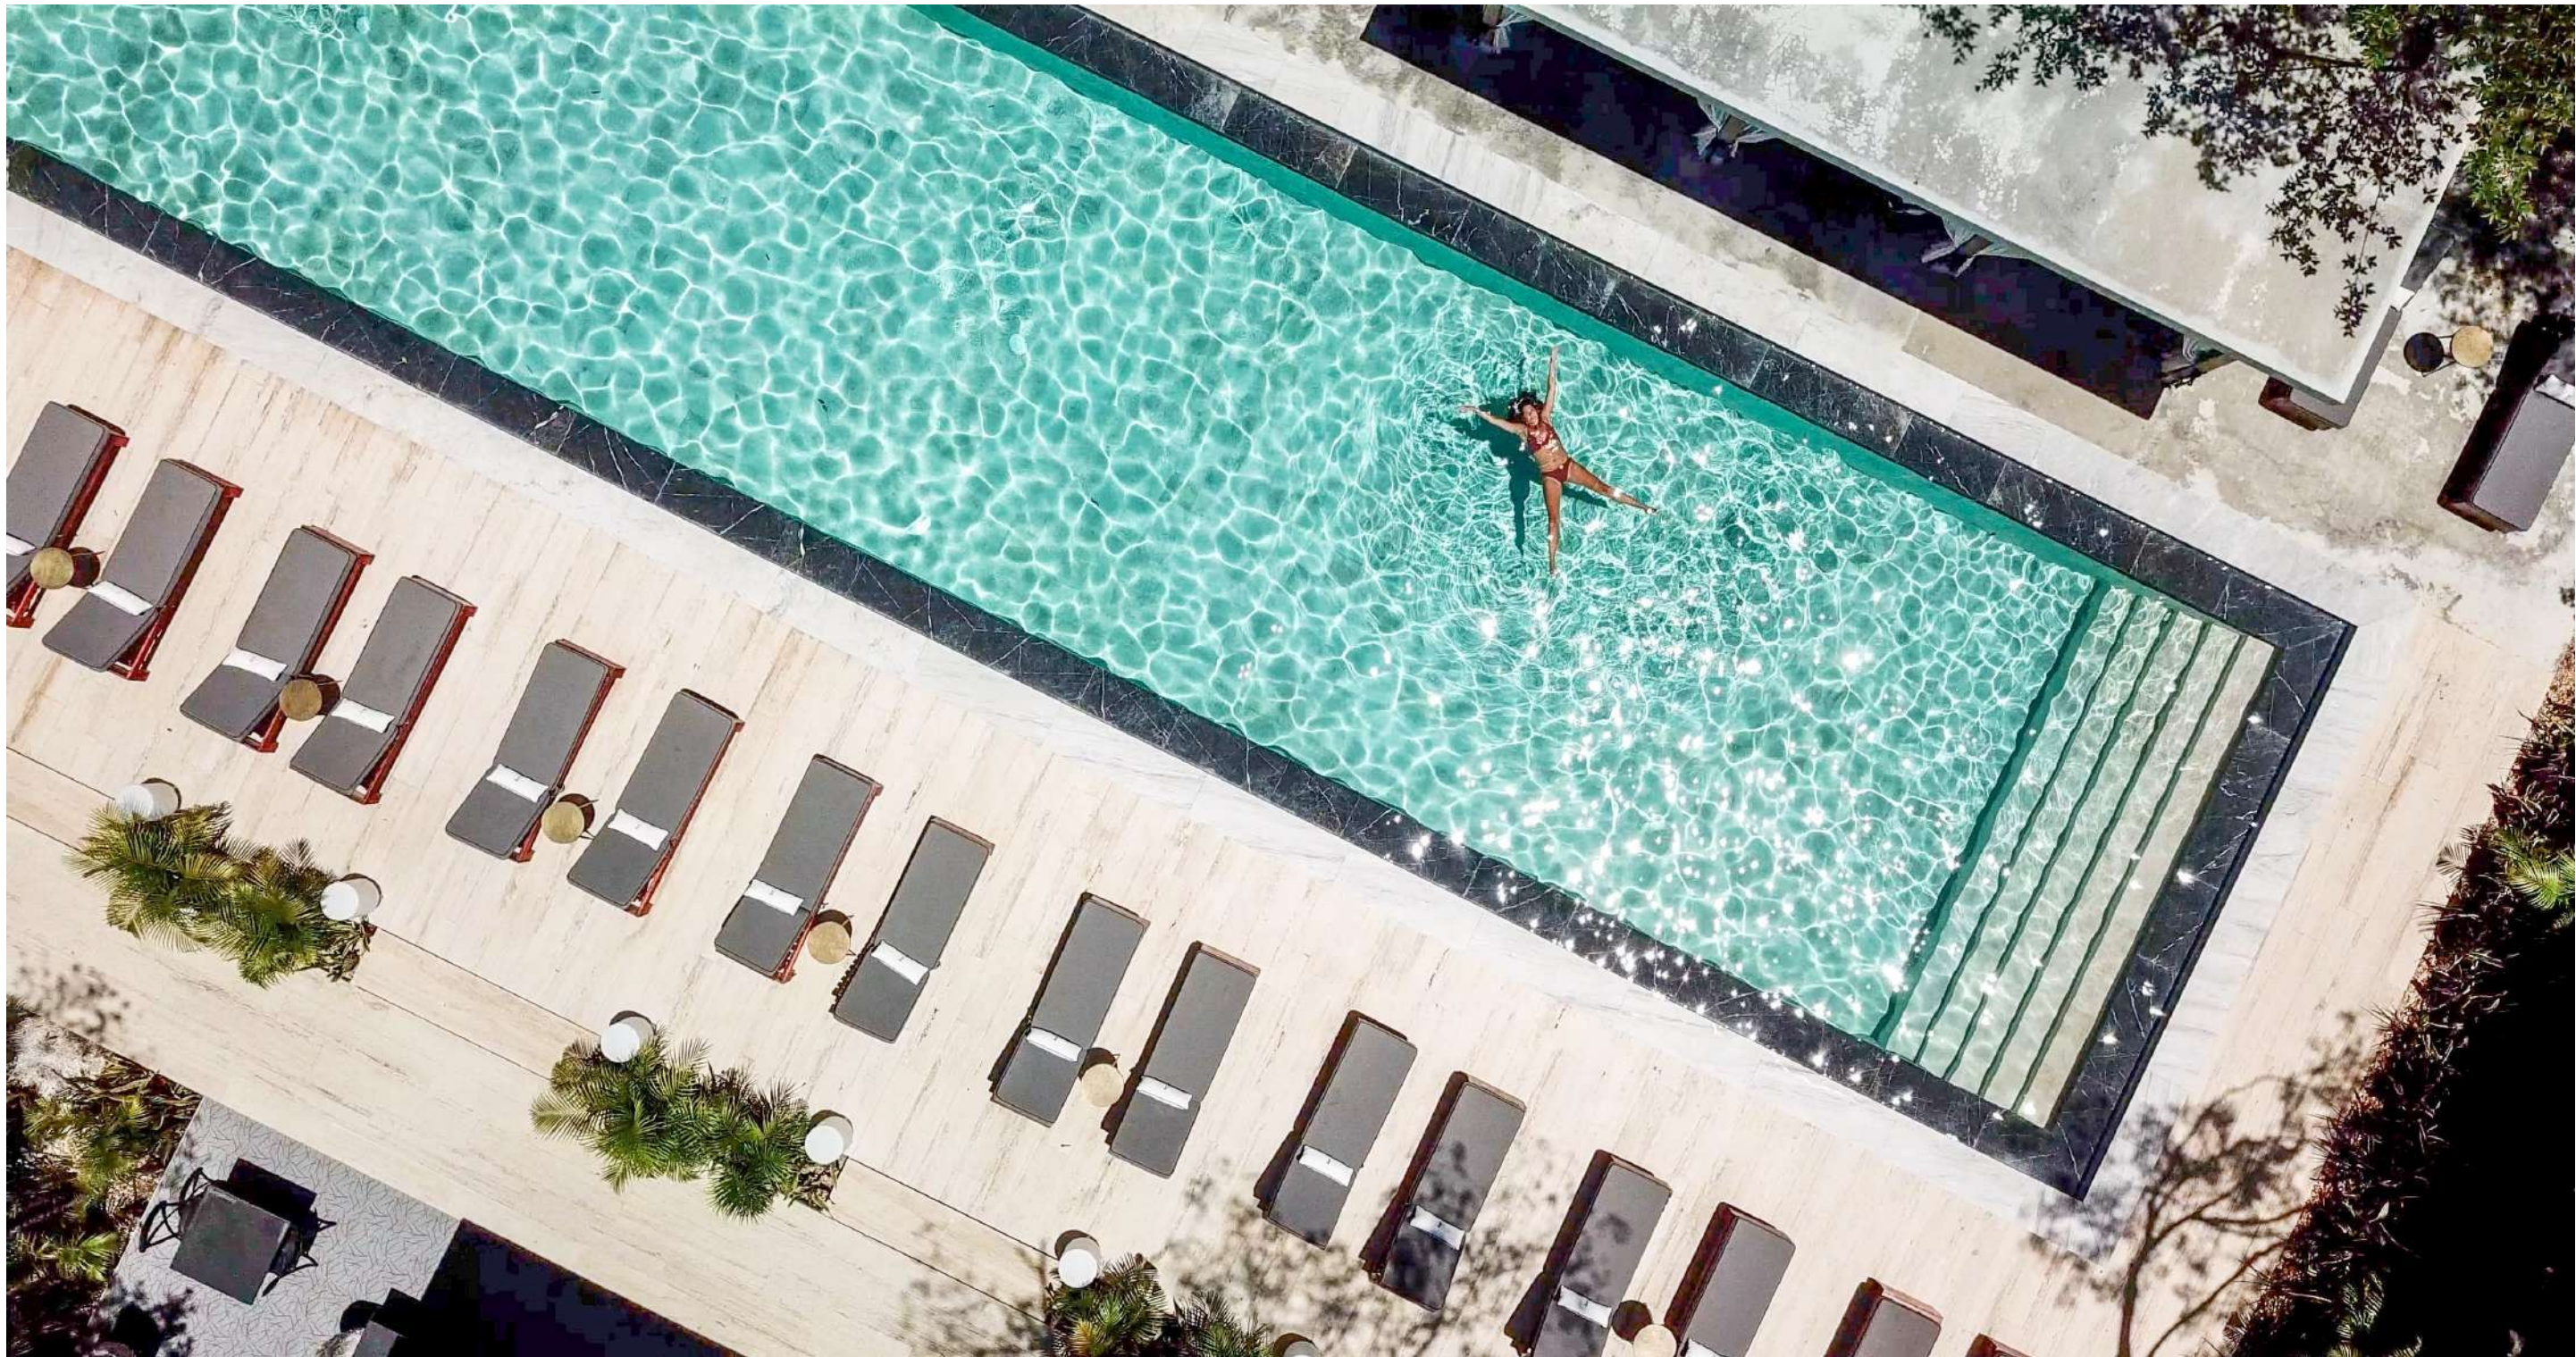



LUXURY AMENITIES



POOLS

JACUZZIS

LIBRARY

RESTAURANT.

WELLNESS CENTER

GYM

ATELIER

KIDS PARK

ART GALLERIES

BOTANIC GARDEN



ARTHOUSE
SIGNATURE



ARTHOUSE
SIGNATURE





ARTHOUSE

SIGNATURE



21 APARTMENTS

60 M2

1 BEDROOM



ARTHOUSE
SIGNATURE






ARTHOUSE
SIGNATURE




ARTHOUSE
SIGNATURE






DEPARTAMENTO TIPO 4



BOTANIC GARDEN

JUNGLE


POOL

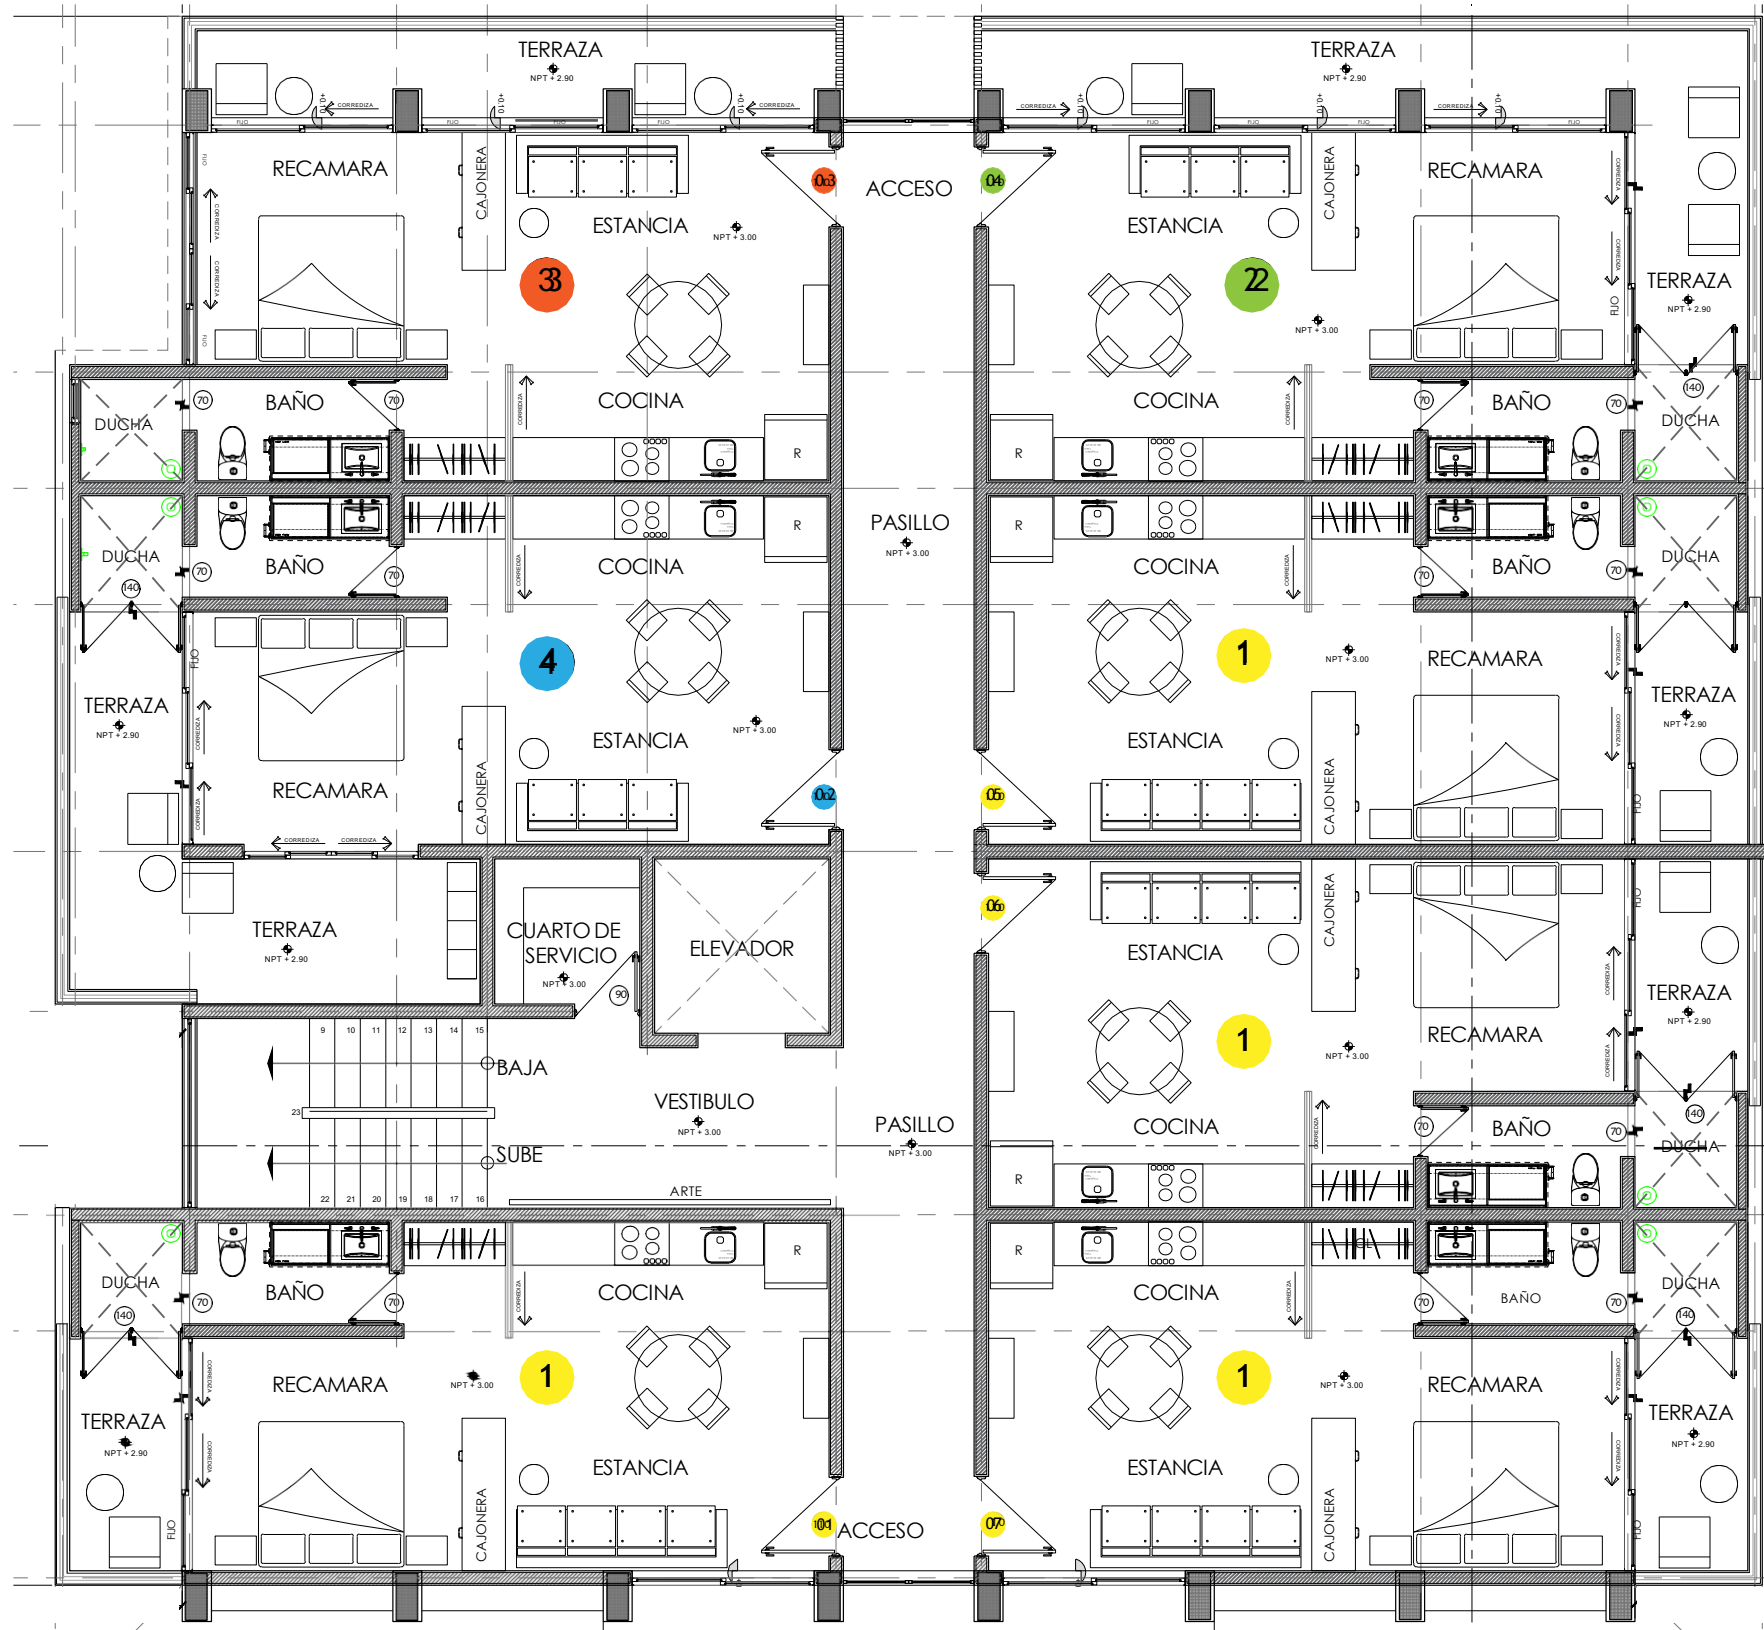

STREET



ARTHOUSE
TULUM

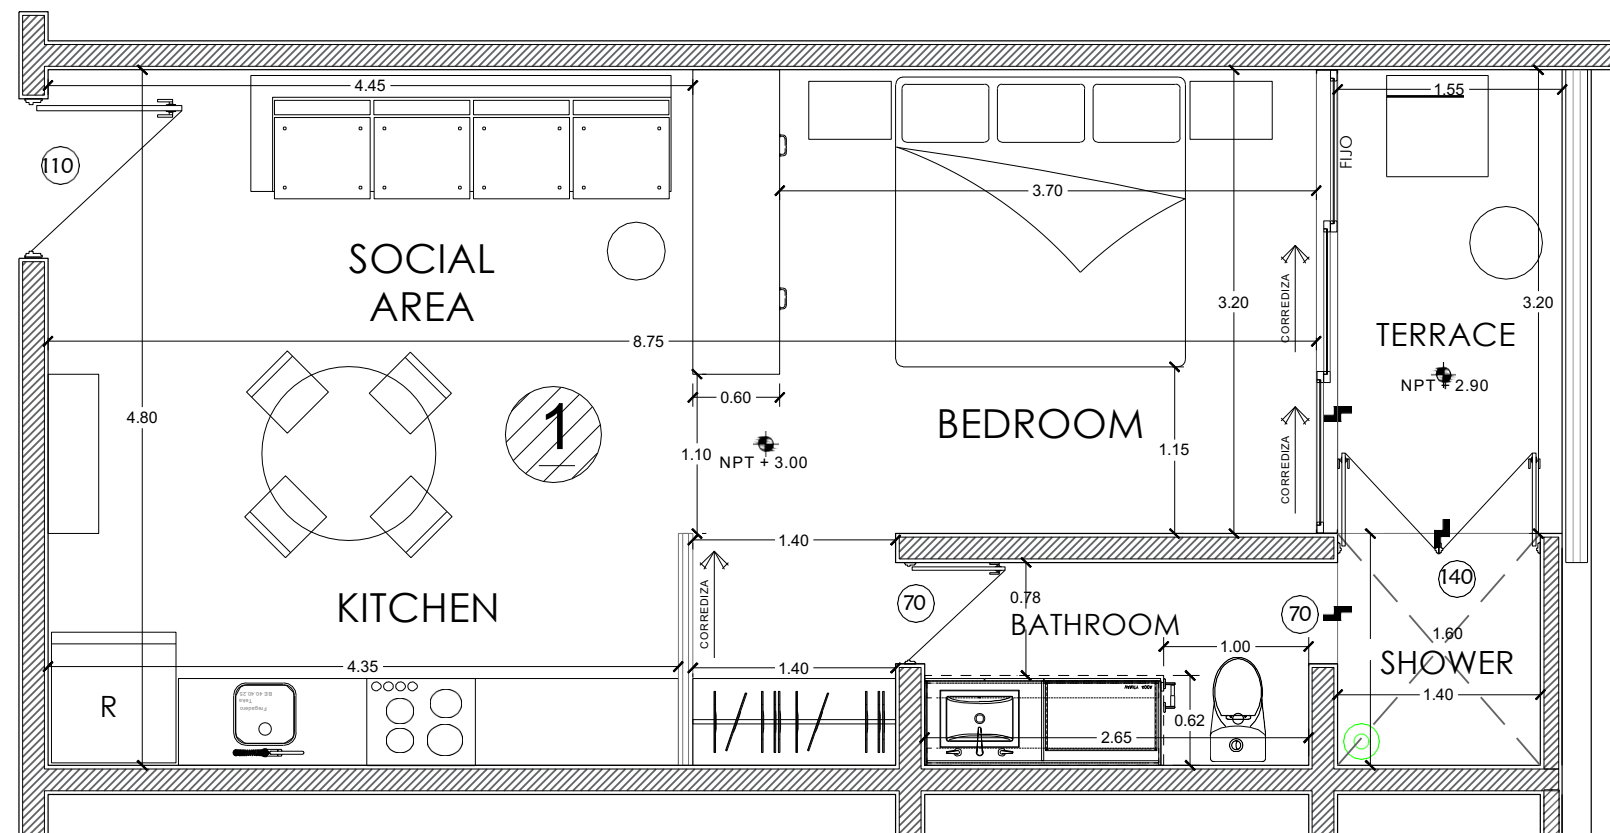

APARTMENT STYLE NO. 1:

M2 INTERIOR= 49.04


M2 TERRACE= 6.29

M2 TOTAL= 55.33

Proyecto	ARTHOUSE-AH4	
Ubicación	LOTE 7 ALDEA ZAMÁ-TULUM QUINTANA ROO	
Proyecto	DIEGO JANSENSEN	
Colaboración	ARQ. ULISES ESPINOSA	Clave
Plano	PLANTAS INDIVIDUALES DEPARTAMENTOS	A-12
Escala 1:50	Cotas METROS	Fecha 08/OCT./19



ARTHOUSE
TULUM

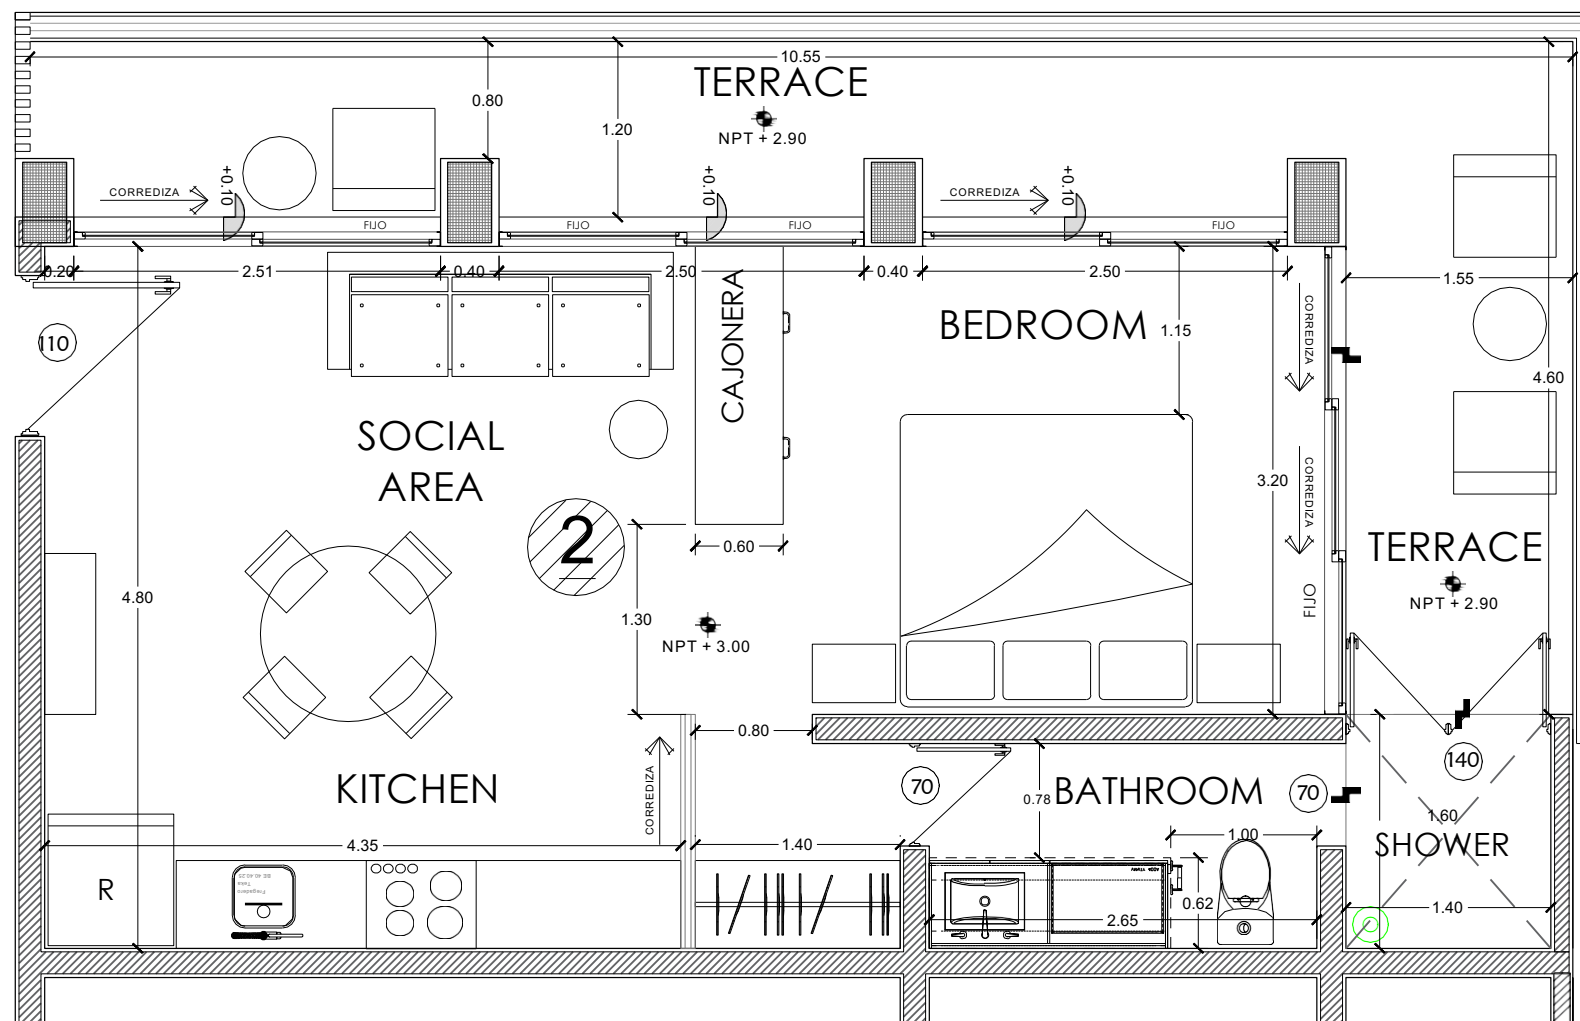

APARTMENT STYLE NO. 2:

M2 INTERIOR=49.04


M2 TERRACE=21.48

M2 TOTAL=70.52

Proyecto	ARTHOUSE-AH4	
Ubicación	LOTE 7 ALDEA ZAMÁ-TULUM QUINTANA ROO	
Proyecto	DIEGO JANSENSON	
Colaboración	ARQ.ULISES ESPINOSA	Clave
Plano	PLANTAS INDIVIDUALES DEPARTAMENTOS	A-13
Escala 1:50	Cotas METROS	Fecha 08/OCT./19



ARTHOUSE
TULUM

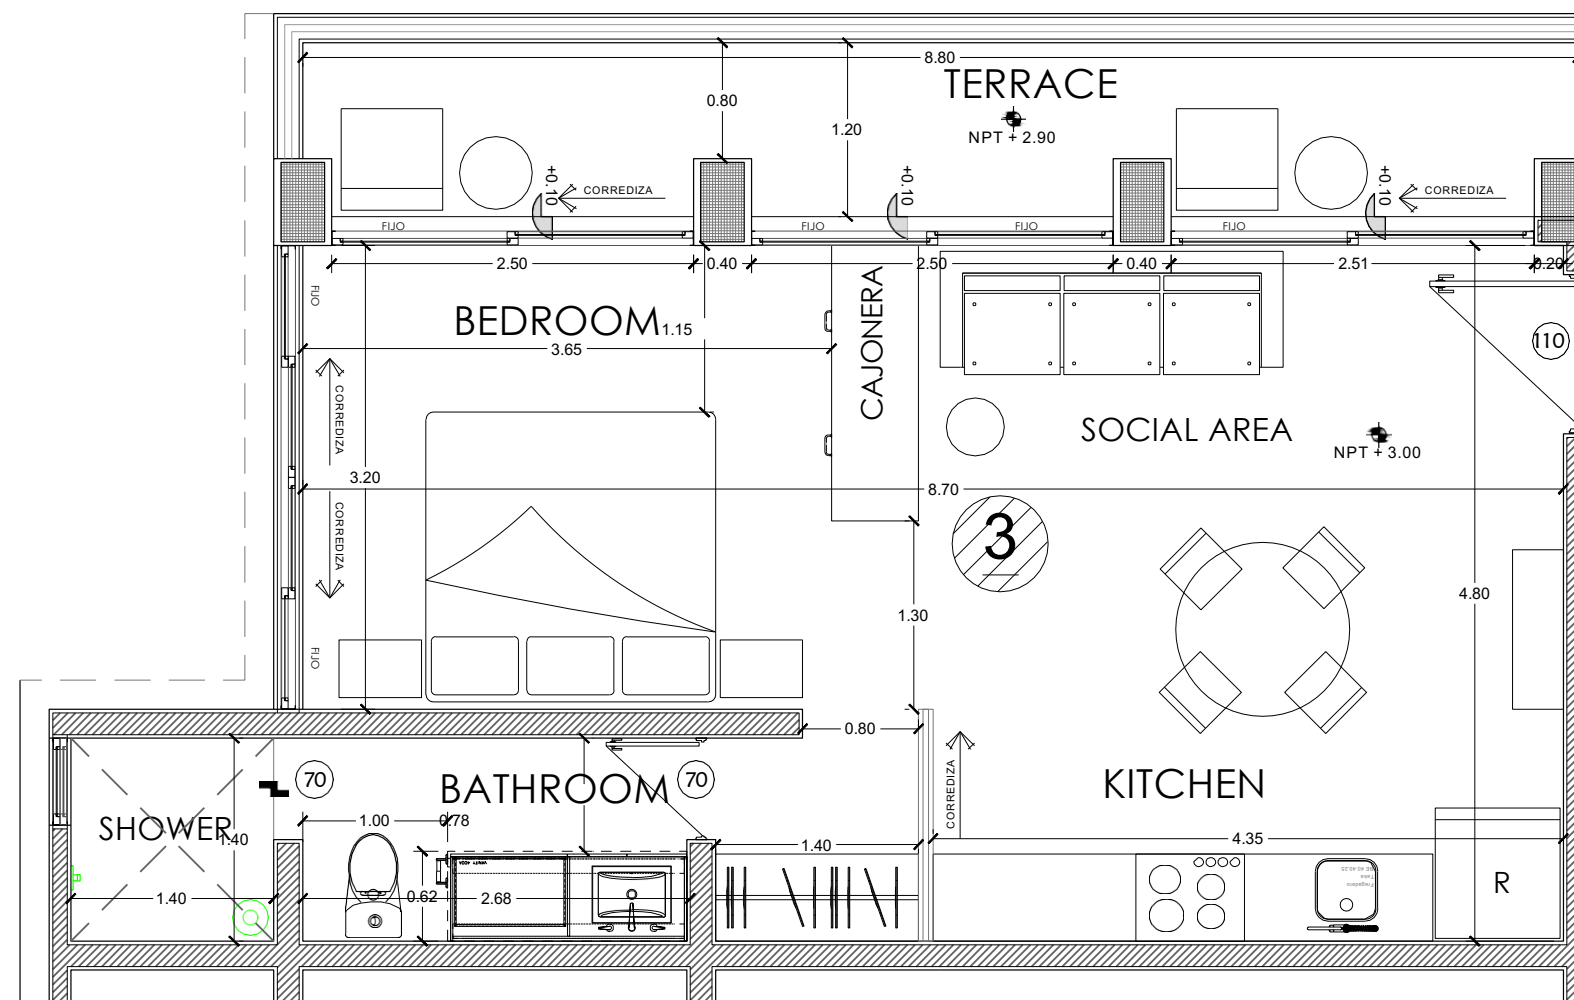

APARTMENT STYLE NO, ③:

M2 INTERIOR= 49.04


M2 TERRACE= 12.74

M2 TOTAL= 61.78

Proyecto	ARTHOUSE-AH4		
Ubicación	LOTE 7 ALDEA ZAMÀ-TULUM QUINTANA ROO		
Proyecto	DIEGO JANSENSON		
Colaboracion	ARQ. ULISES ESPINOSA	Clave	A-14
Plano	PLANTAS INDIVIDUALES DEPARTAMENTOS		
Escala 1:50	Cotas METROS	Fecha	08/OCT./19



ARTHOUSE
TULUM

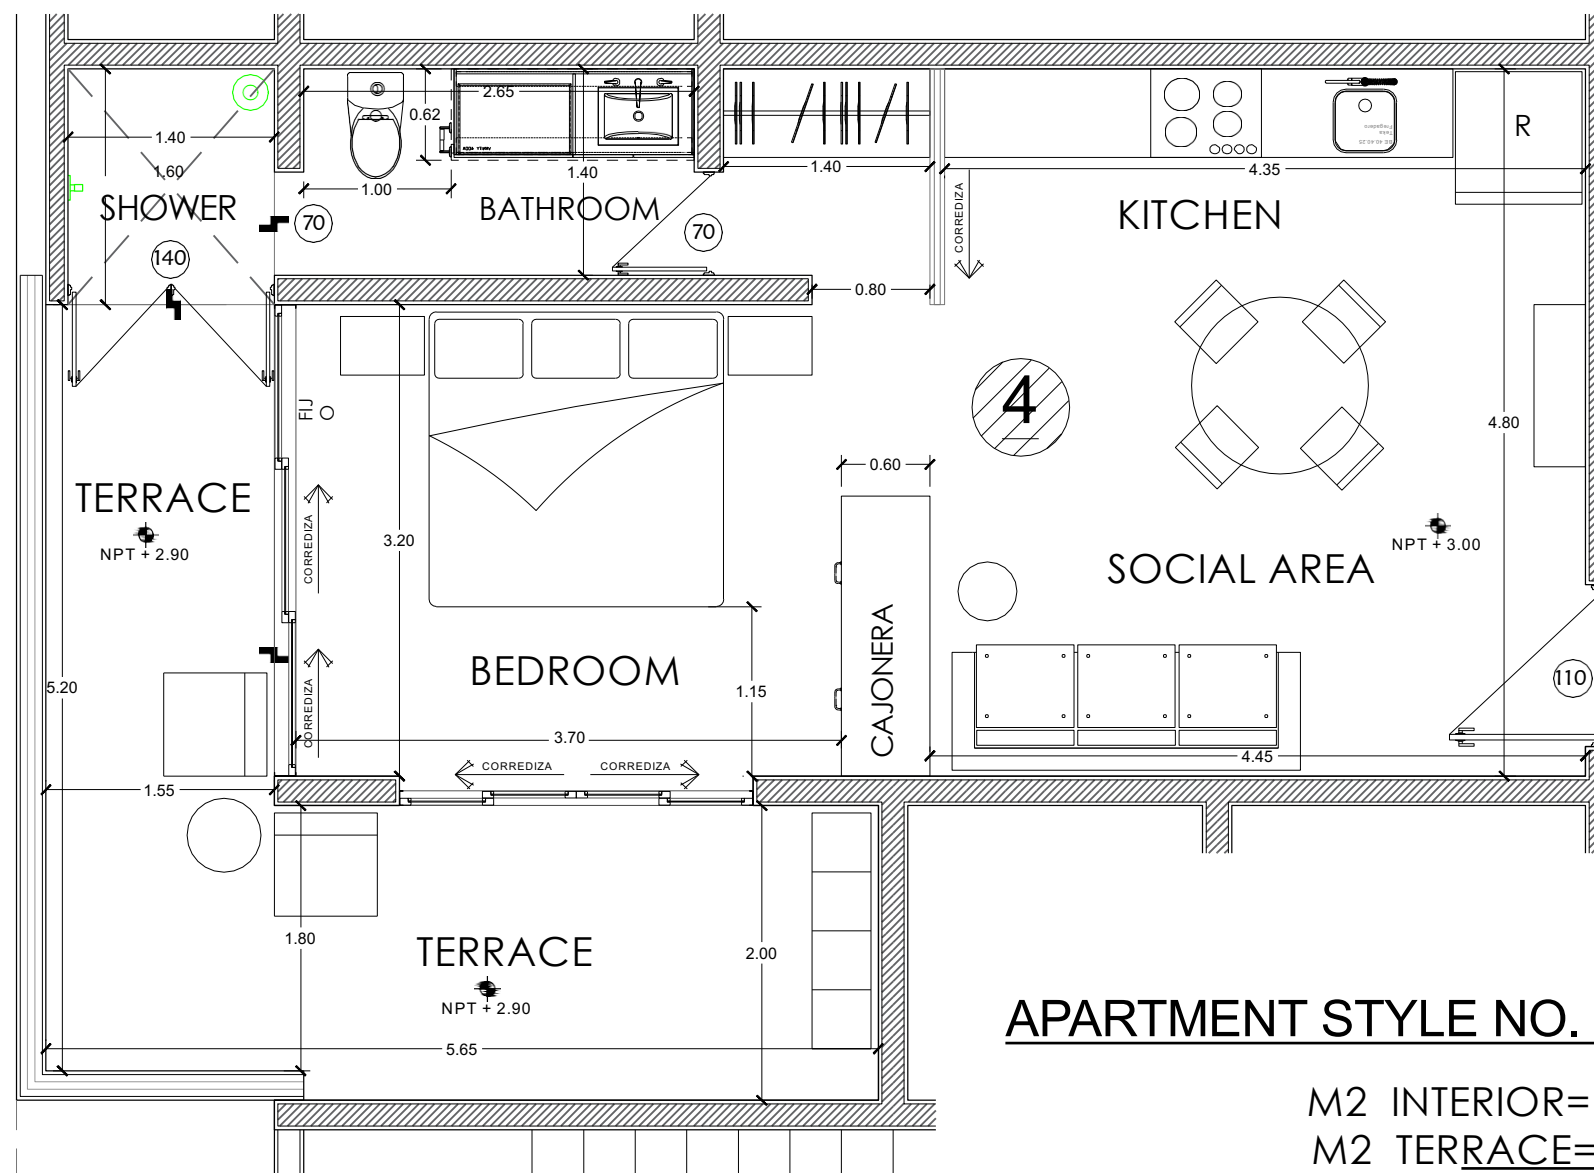

APARTMENT STYLE NO. 4:

M2 INTERIOR= 48.54

M2 TERRACE= 17.65

M2 TOTAL= 66.19

Proyecto	ARTHOUSE-AH4		
Ubicación	LOTE 7 ALDEA ZAMÀ-TULUM QUINTANA ROO		
Proyecto	DIEGO JANSENSON		
Colaboración	ARQ. ULISES ESPINOSA	Clave	A-15
Plano	PLANTAS INDIVIDUALES DEPARTAMENTOS		
Escala 1:50	Cotas METROS	Fecha	08/OCT./19



ARTHOUSE

SIGNATURE



TULUM