

# Agama

BEACH  
STUDIOS

---



# Acerca de Agama Beach Studios.

En la azotea el rooftop con una alberca infinity que difumina sus líneas de agua con las del espectacular mar turquesa.






Una barra con servicio de bar exclusivo y lujoso centro de bienestar con jacuzzi, área de relajación, gimnasio, baño y un área exclusiva de hamacas en donde conectarás con lo mejor de tu interior.



Esta fantástica terraza también incluye increíbles vistas al mar, momentos de inspiración y una atmósfera perfecta para el bienestar personal.

Las influencias de bioconstrucción modernas se extienden a los jardines colgantes, dispuestos sobre una construcción organizada en distintos niveles de terrazas, donde una frondosa vegetación brota y sobresale por los balcones, creando el efecto de estar suspendidos en el aire. Un remanso de tranquilidad con cascadas de verde, oxígeno y terrazas frescas interconectadas con la naturaleza

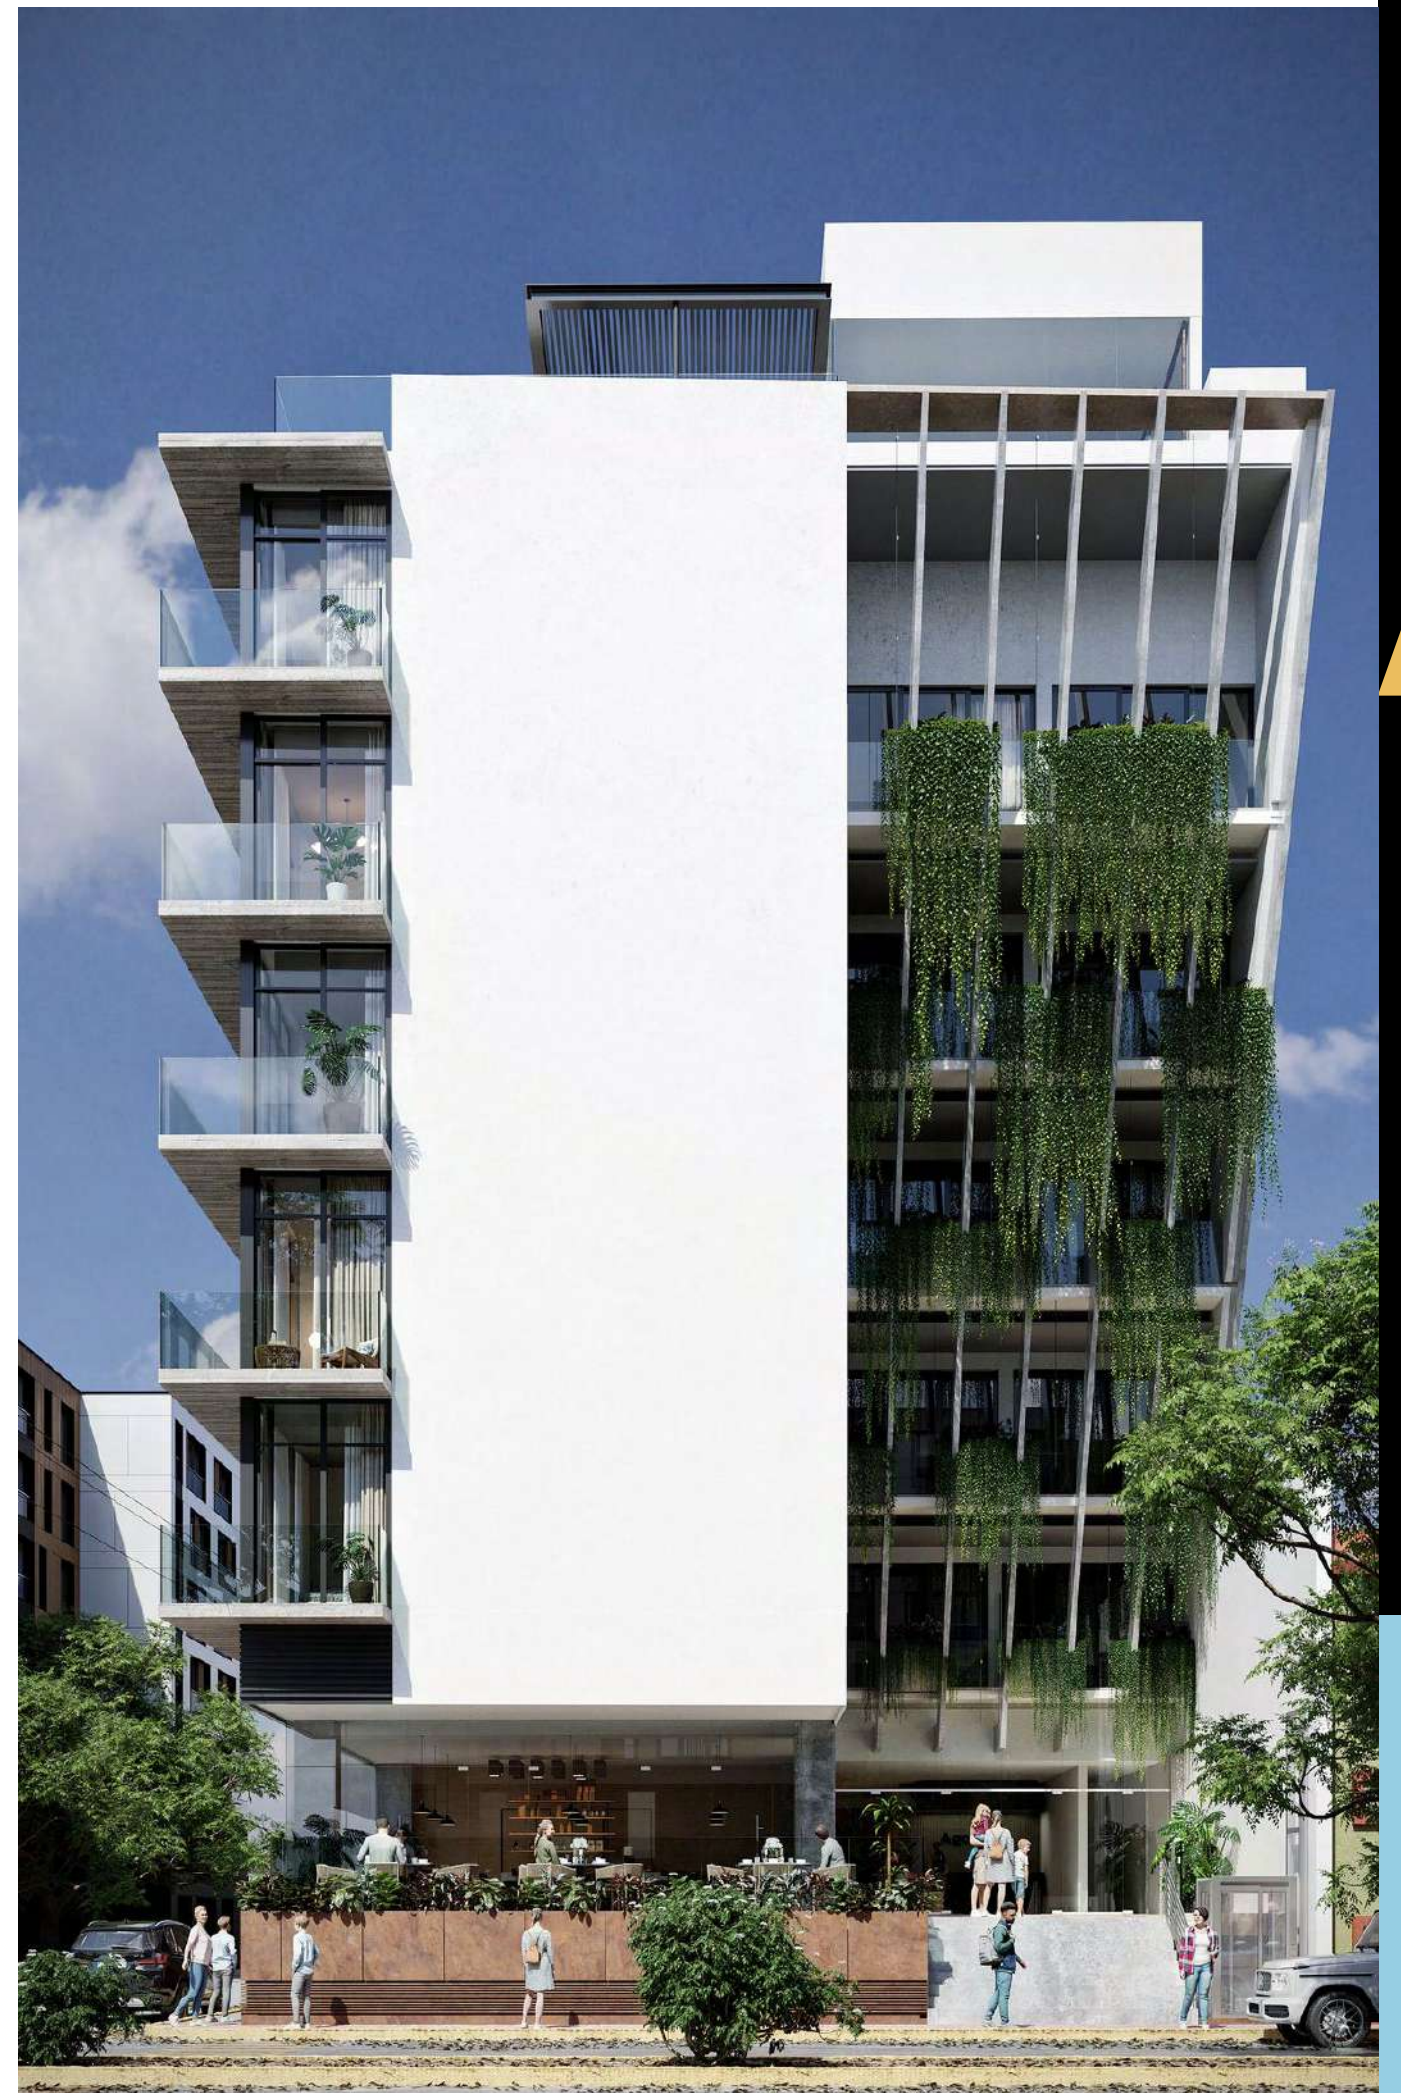

# Ubicación


Calle 24 Nte x 10 Av Playa del Carmen, Q.Roo



# Amenidades



Recepción 24hrs. Servicio de Concierge y Room Service.

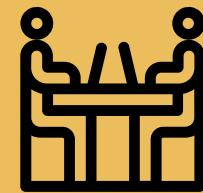


Coworking con internet de alta velocidad



Piscina en la azotea con vistas al mar



Jacuzzi con Hidromasaje y Calefacción

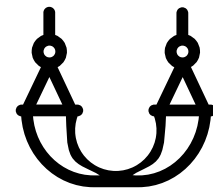


Área de Hamacas con vista al atardecer



Gimnasio con Vista Panorámica




Servicio de Bar Saludable y Exclusivo

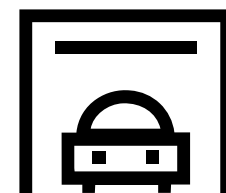

Estacionamiento subterráneo

# **Plantas Generales**


# Planta Baja

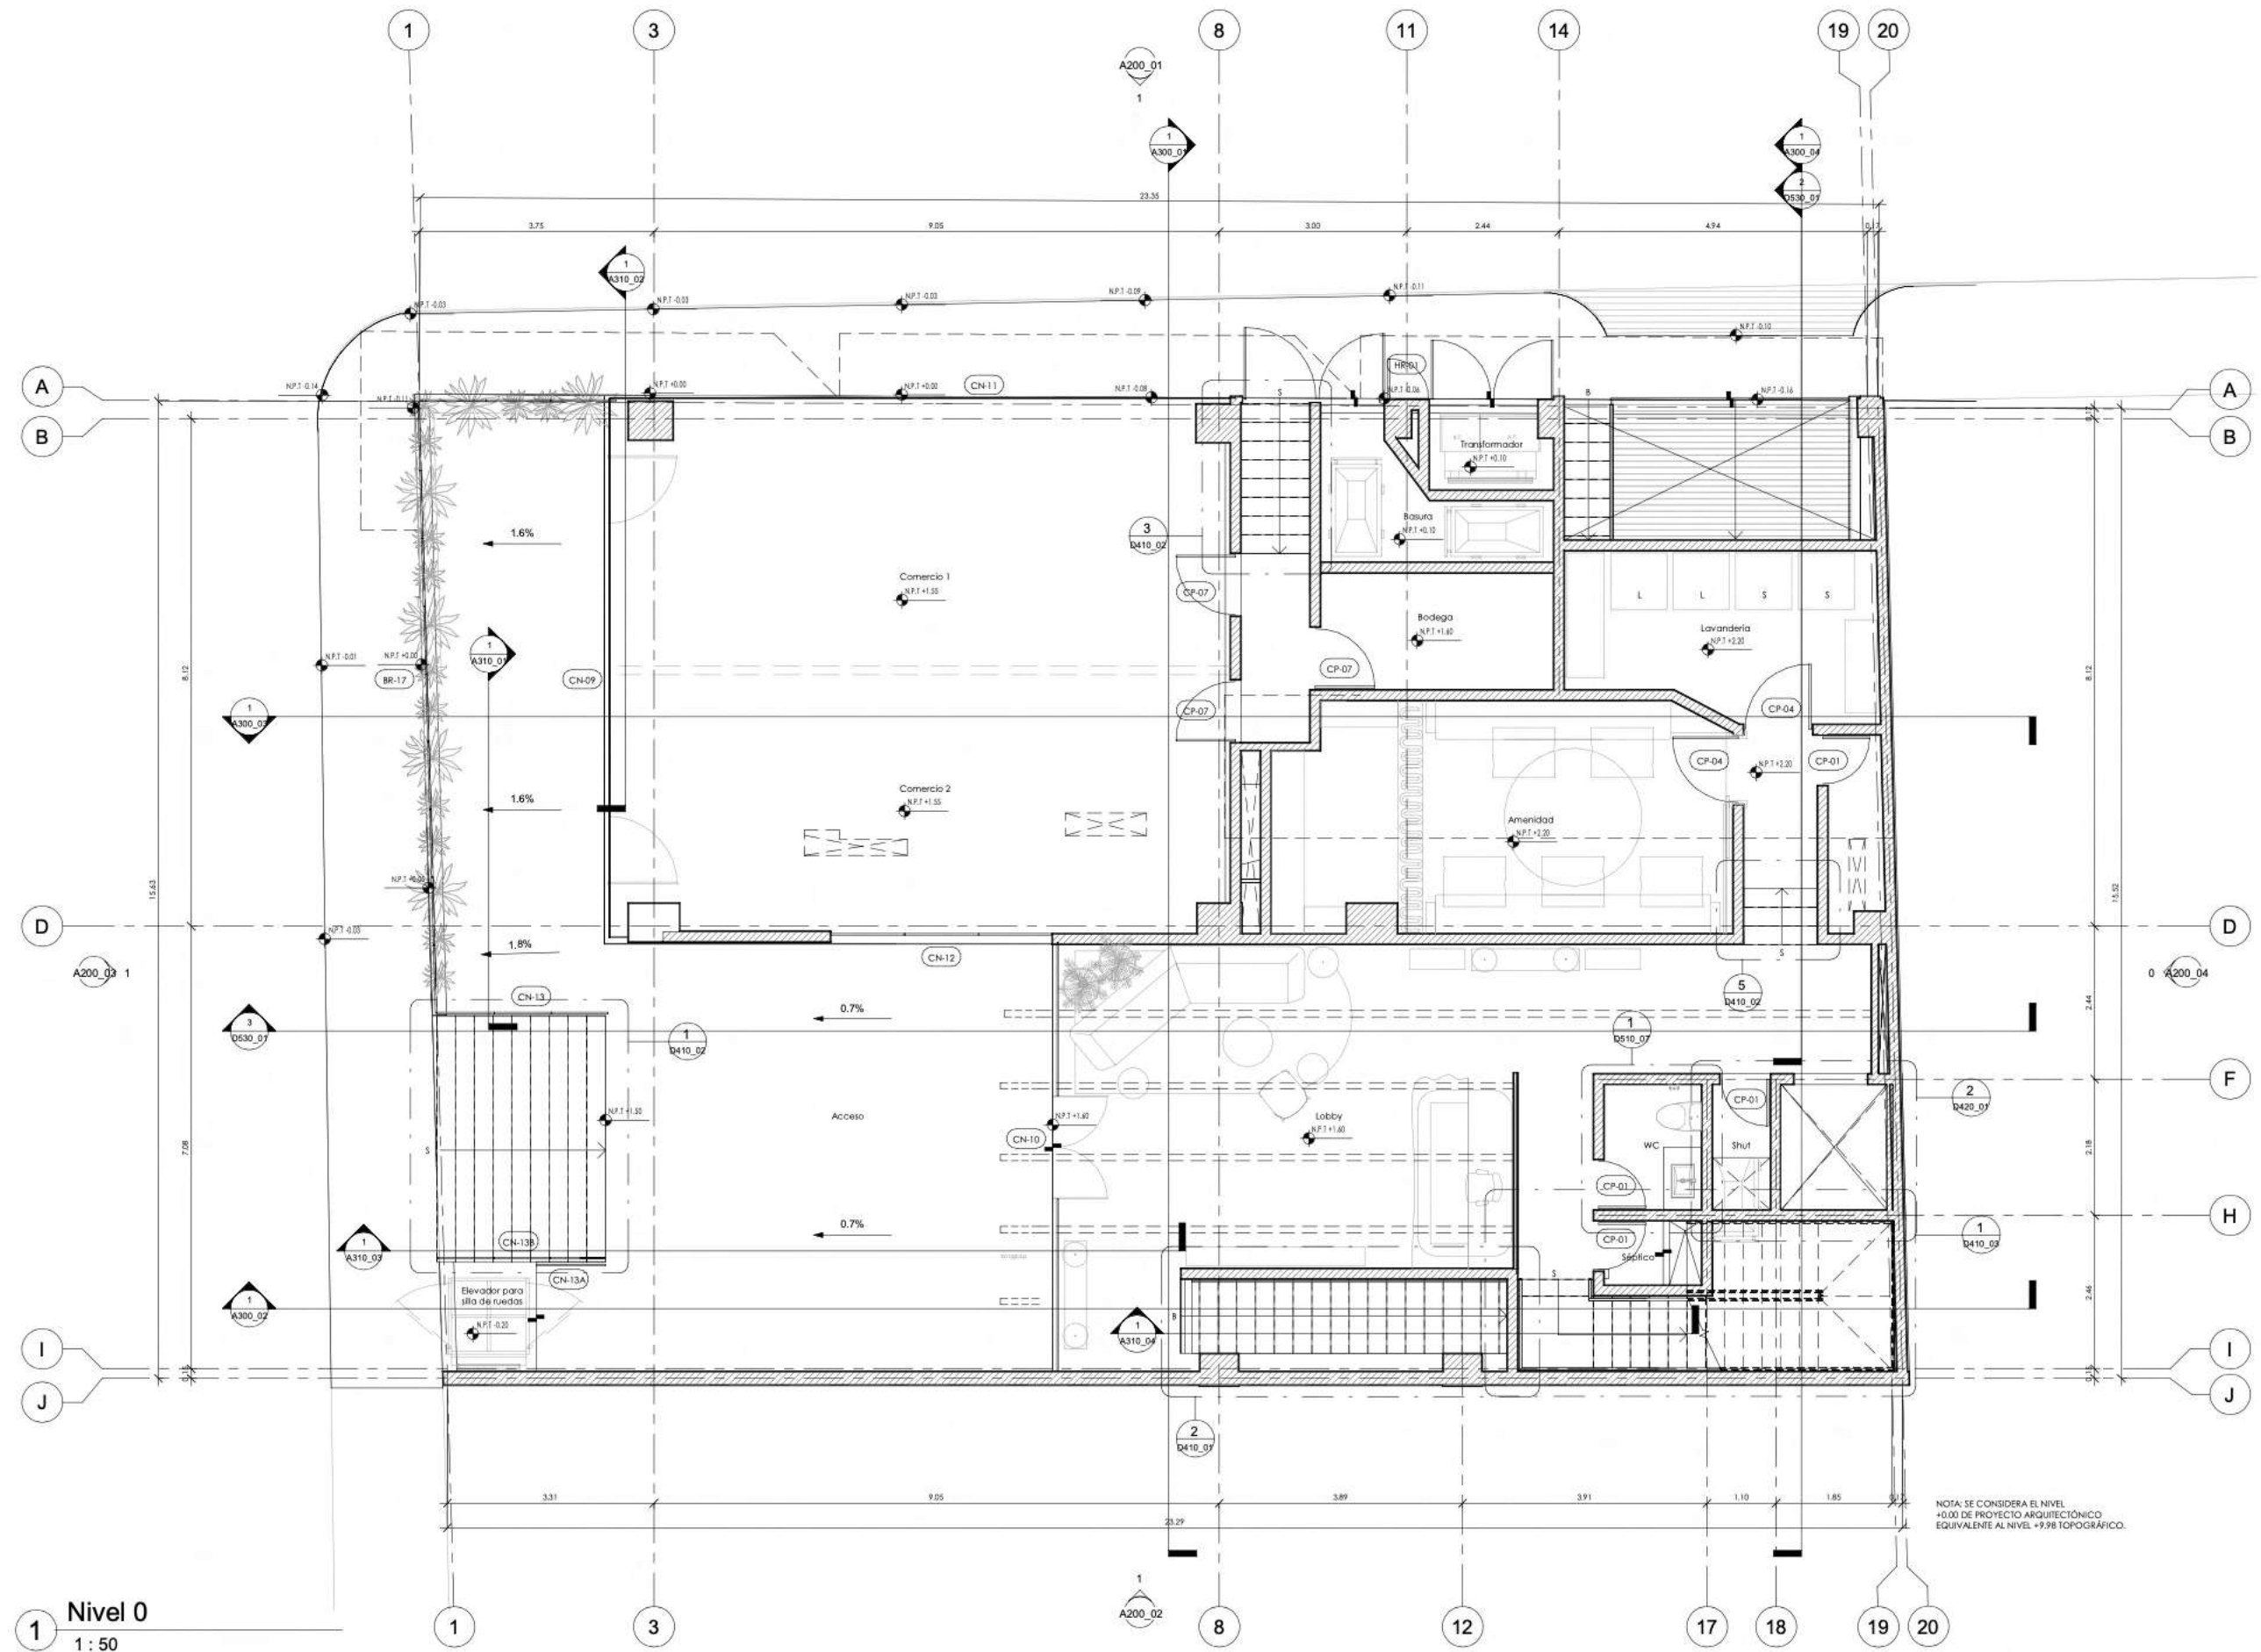


1 Nivel 0  
1:50




# Nivel 1

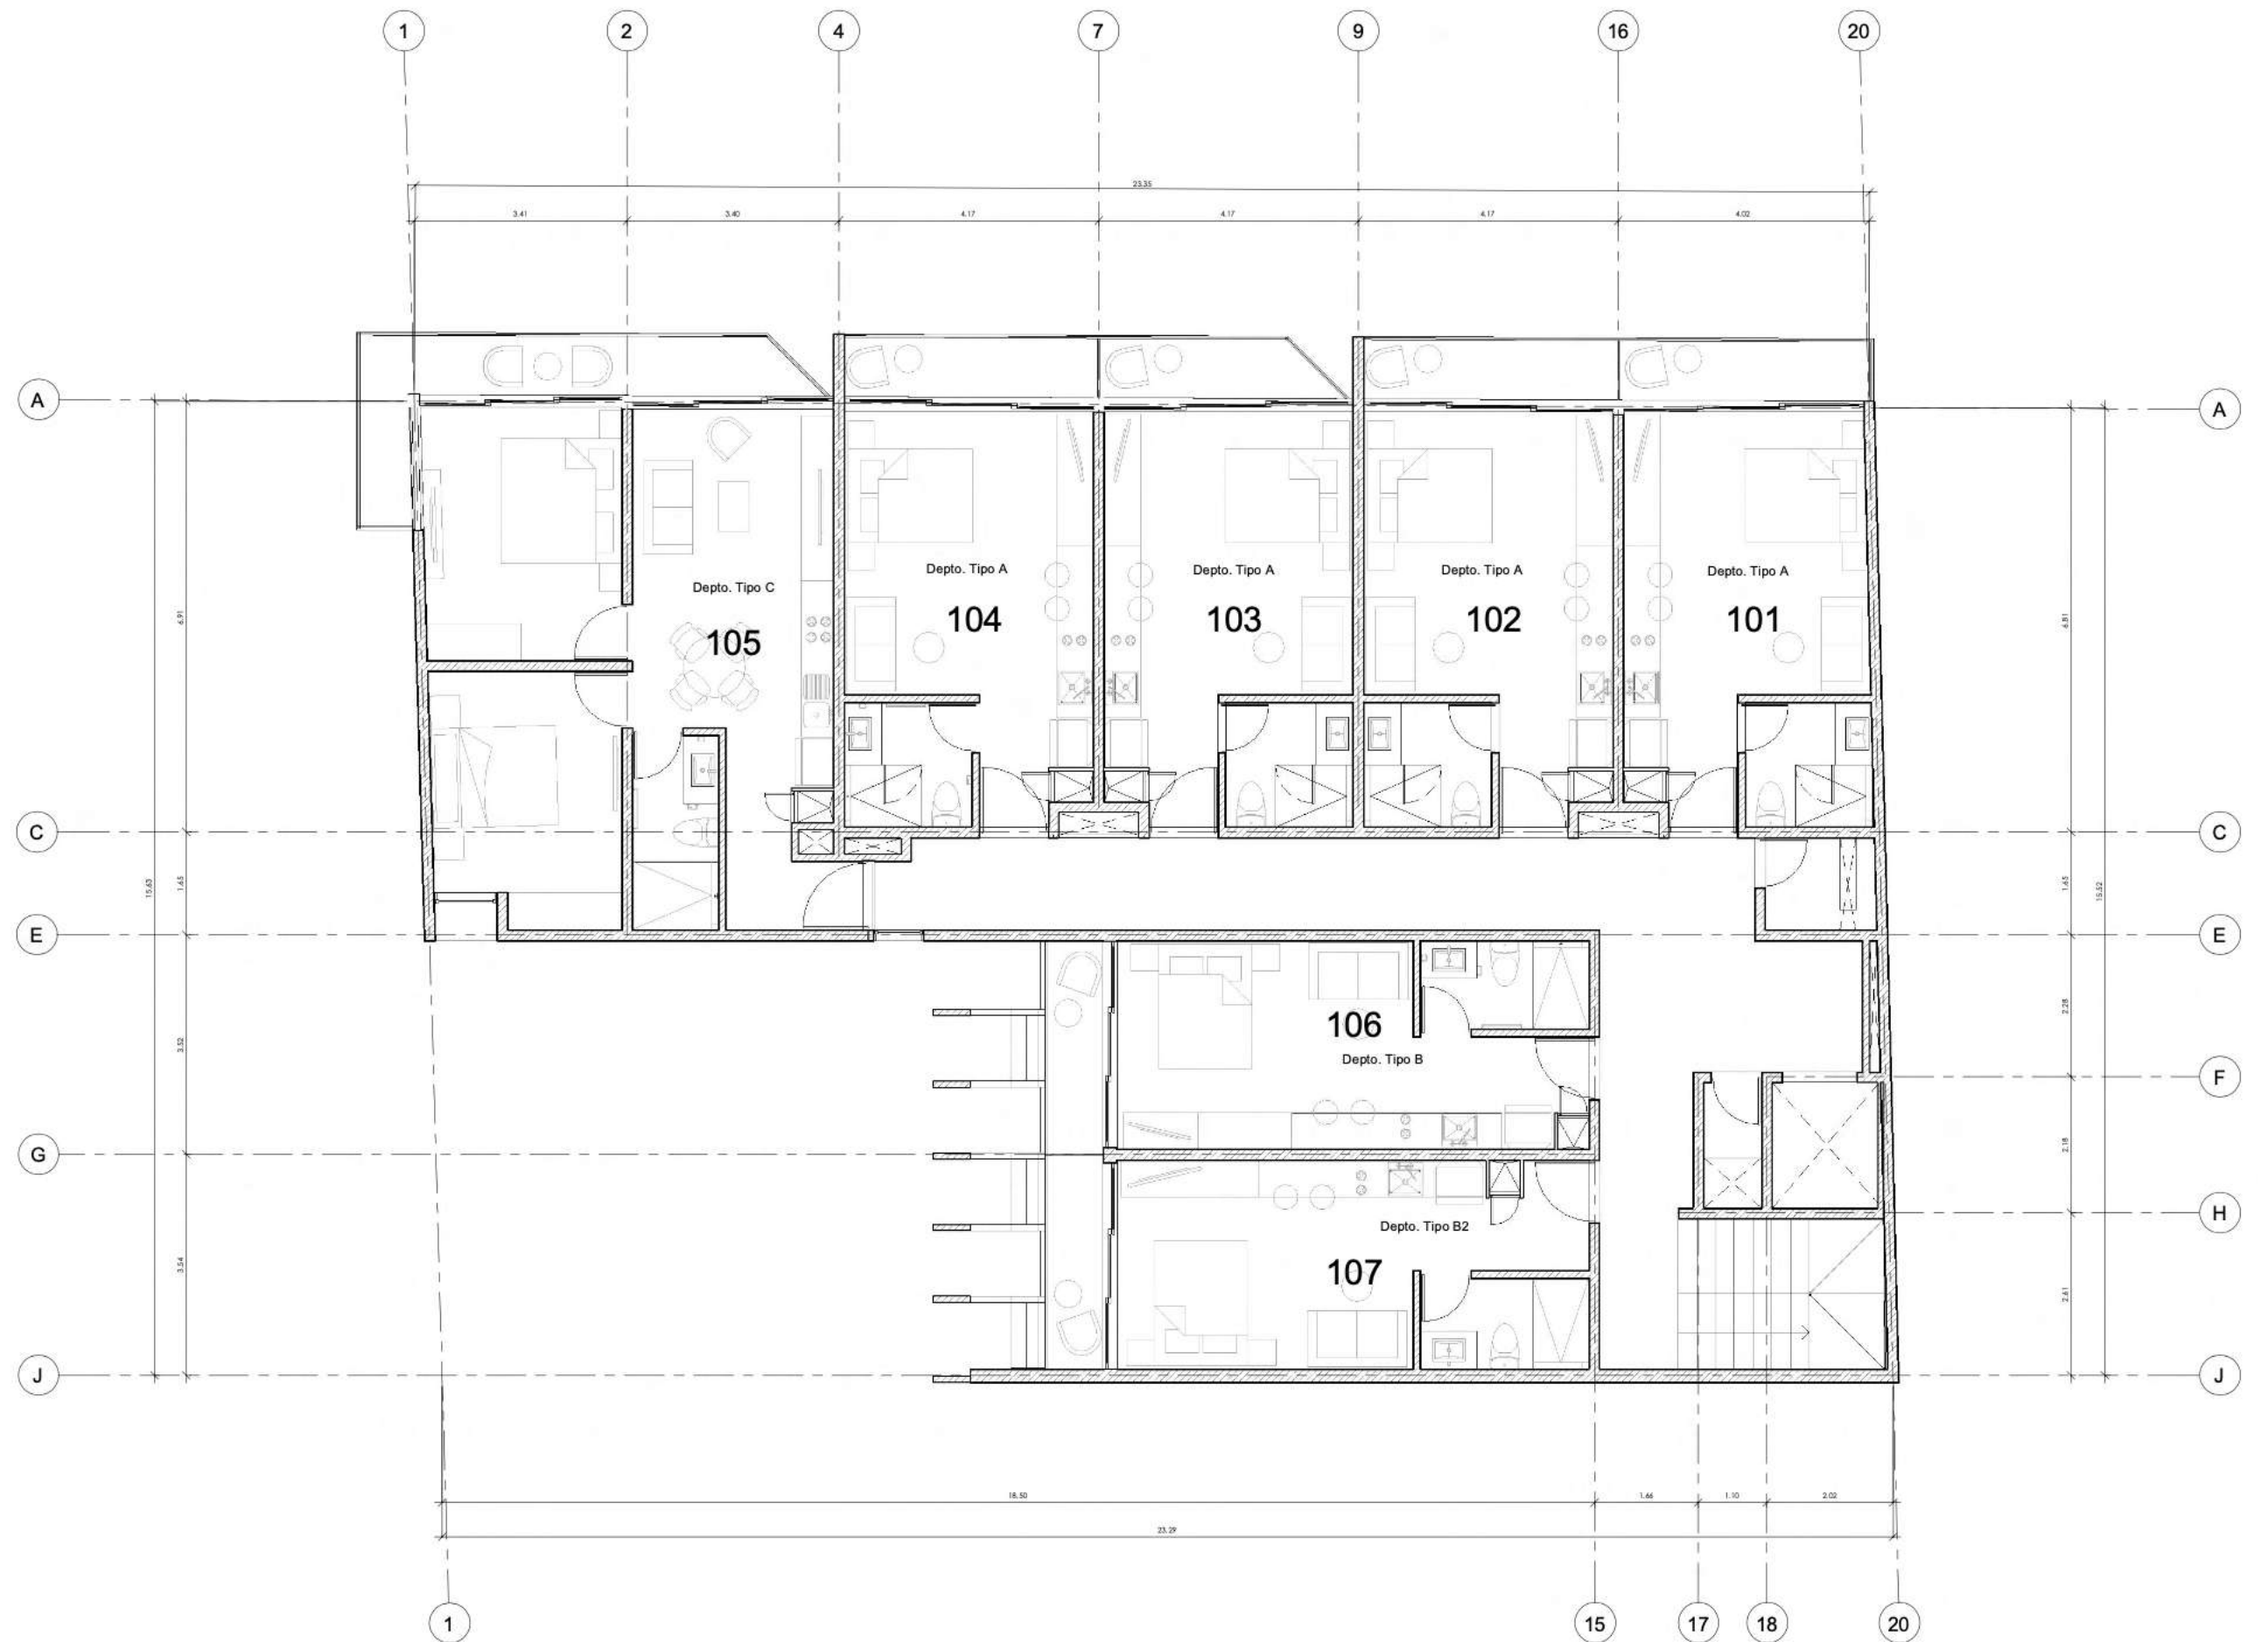

# Nivel 2

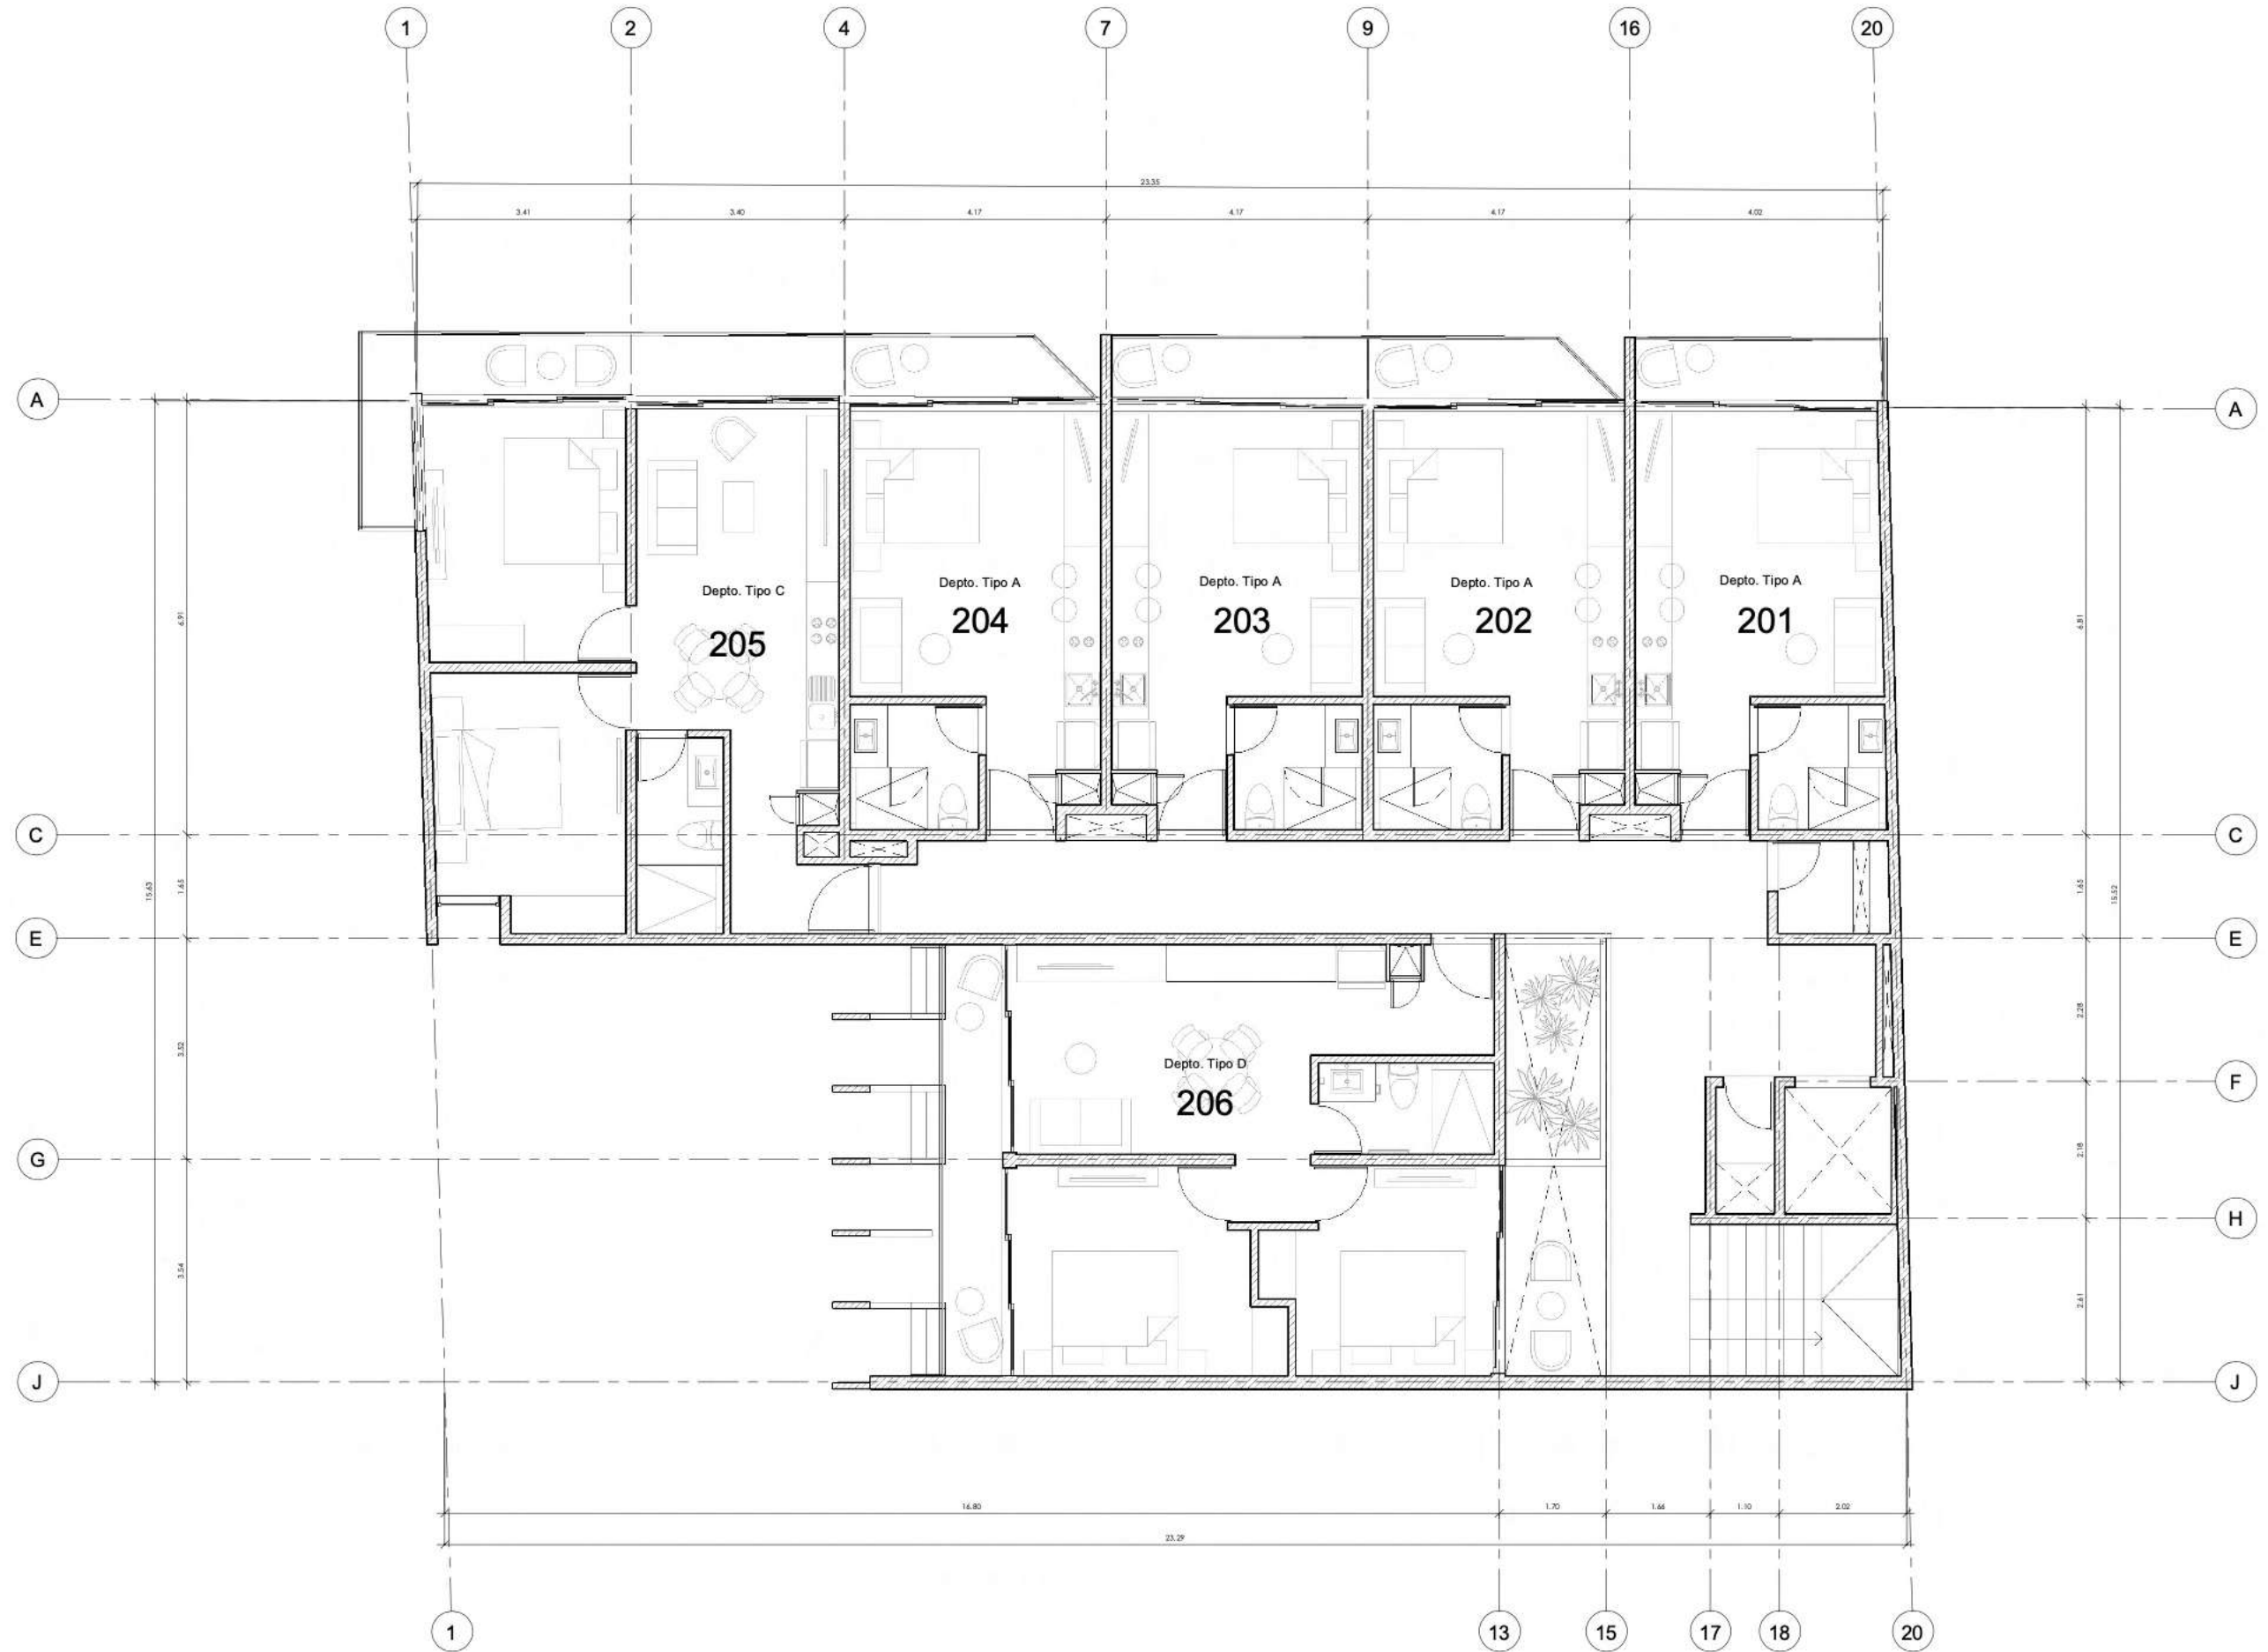


# Nivel 3

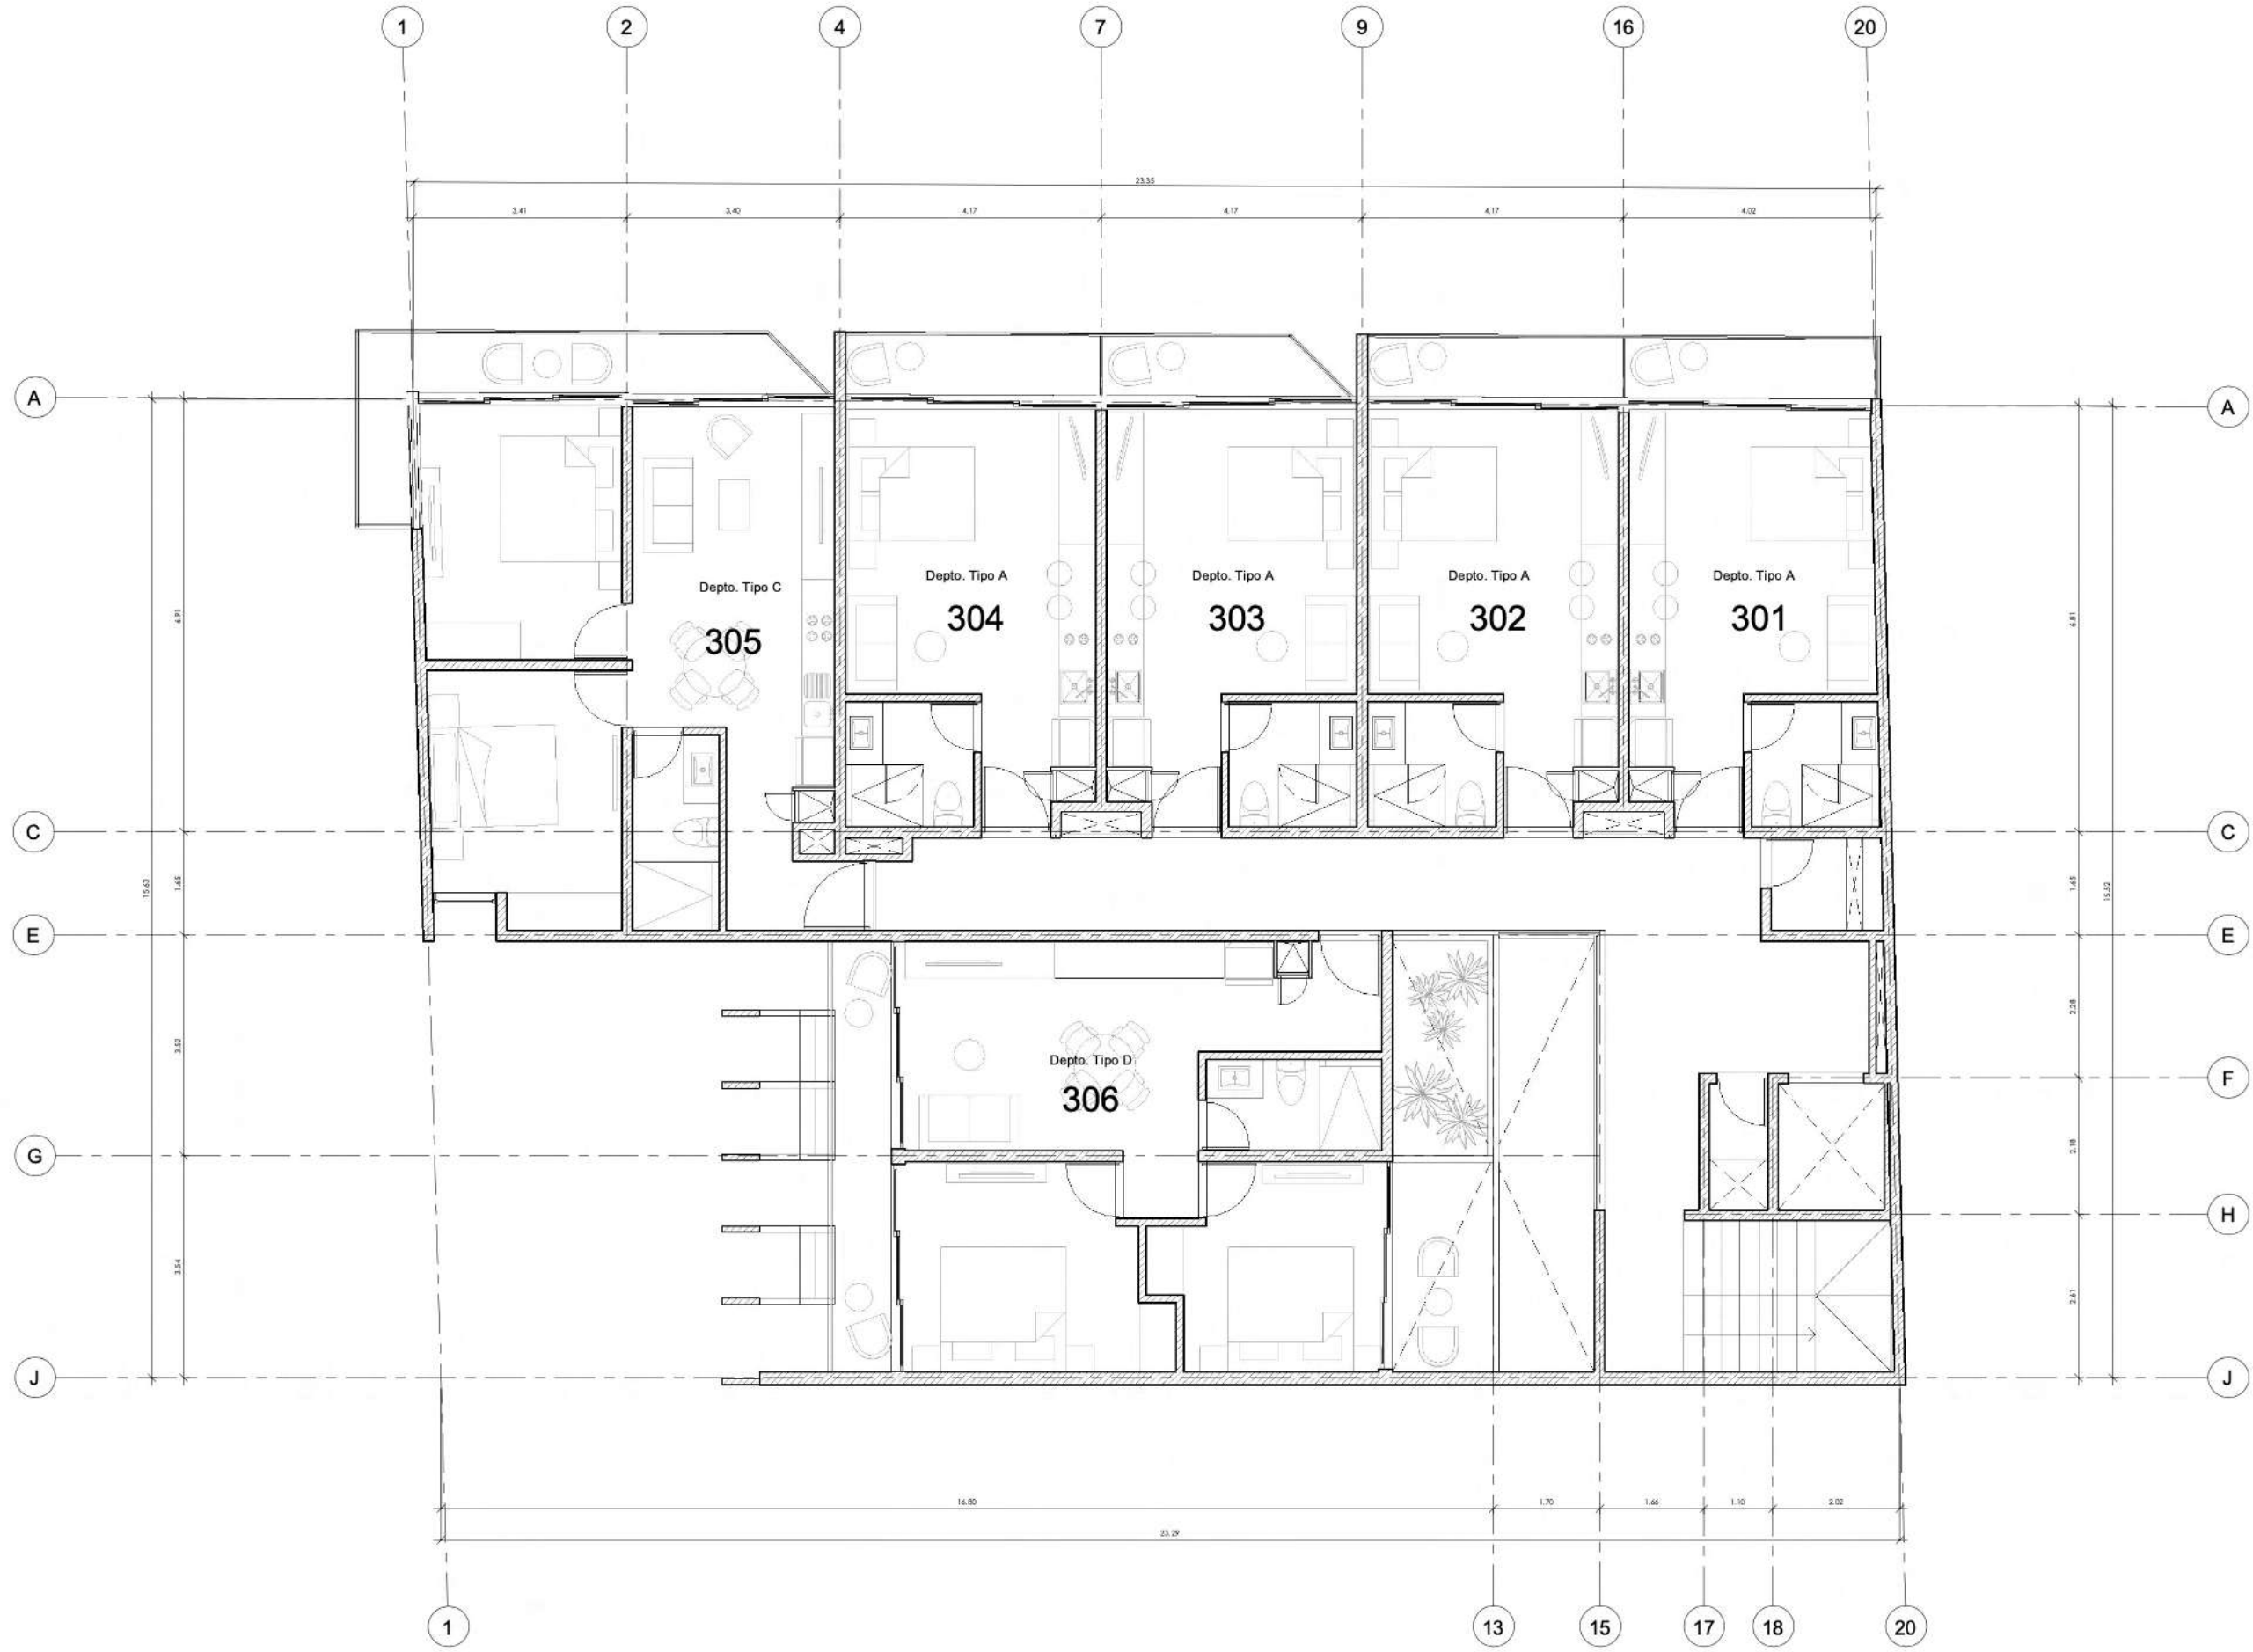


# Nivel 4



# Nivel 5

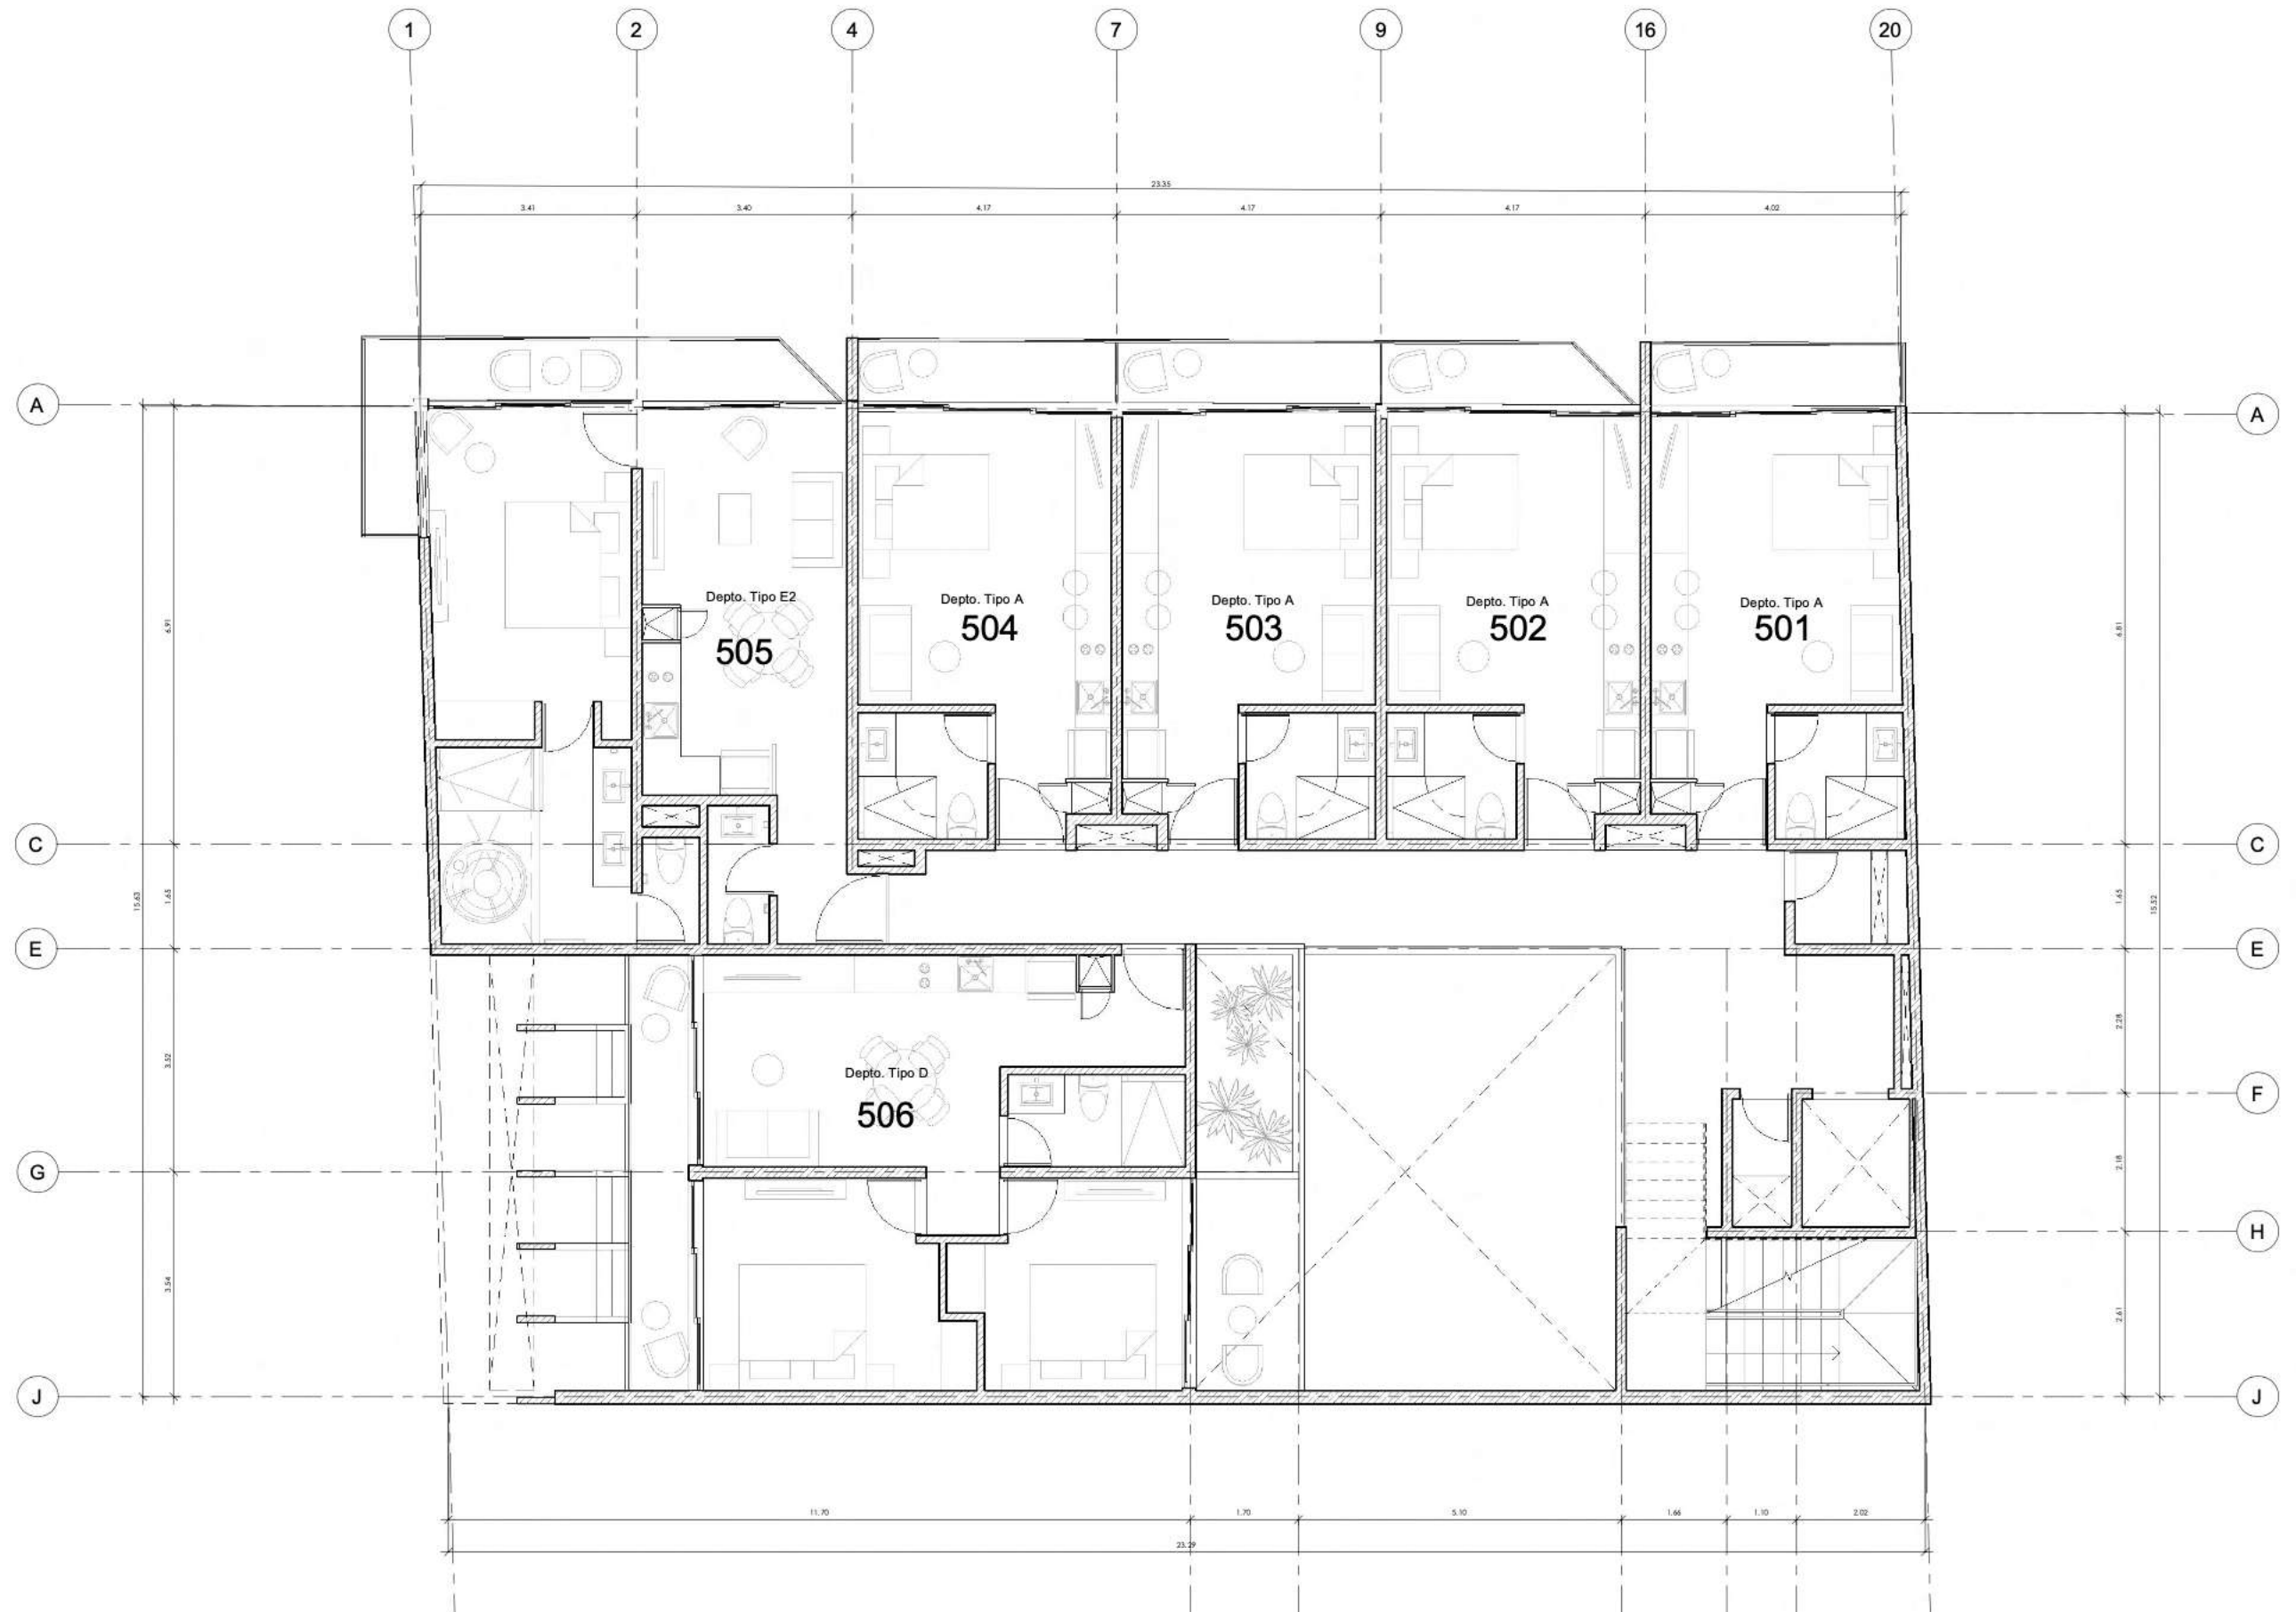

# Terraza

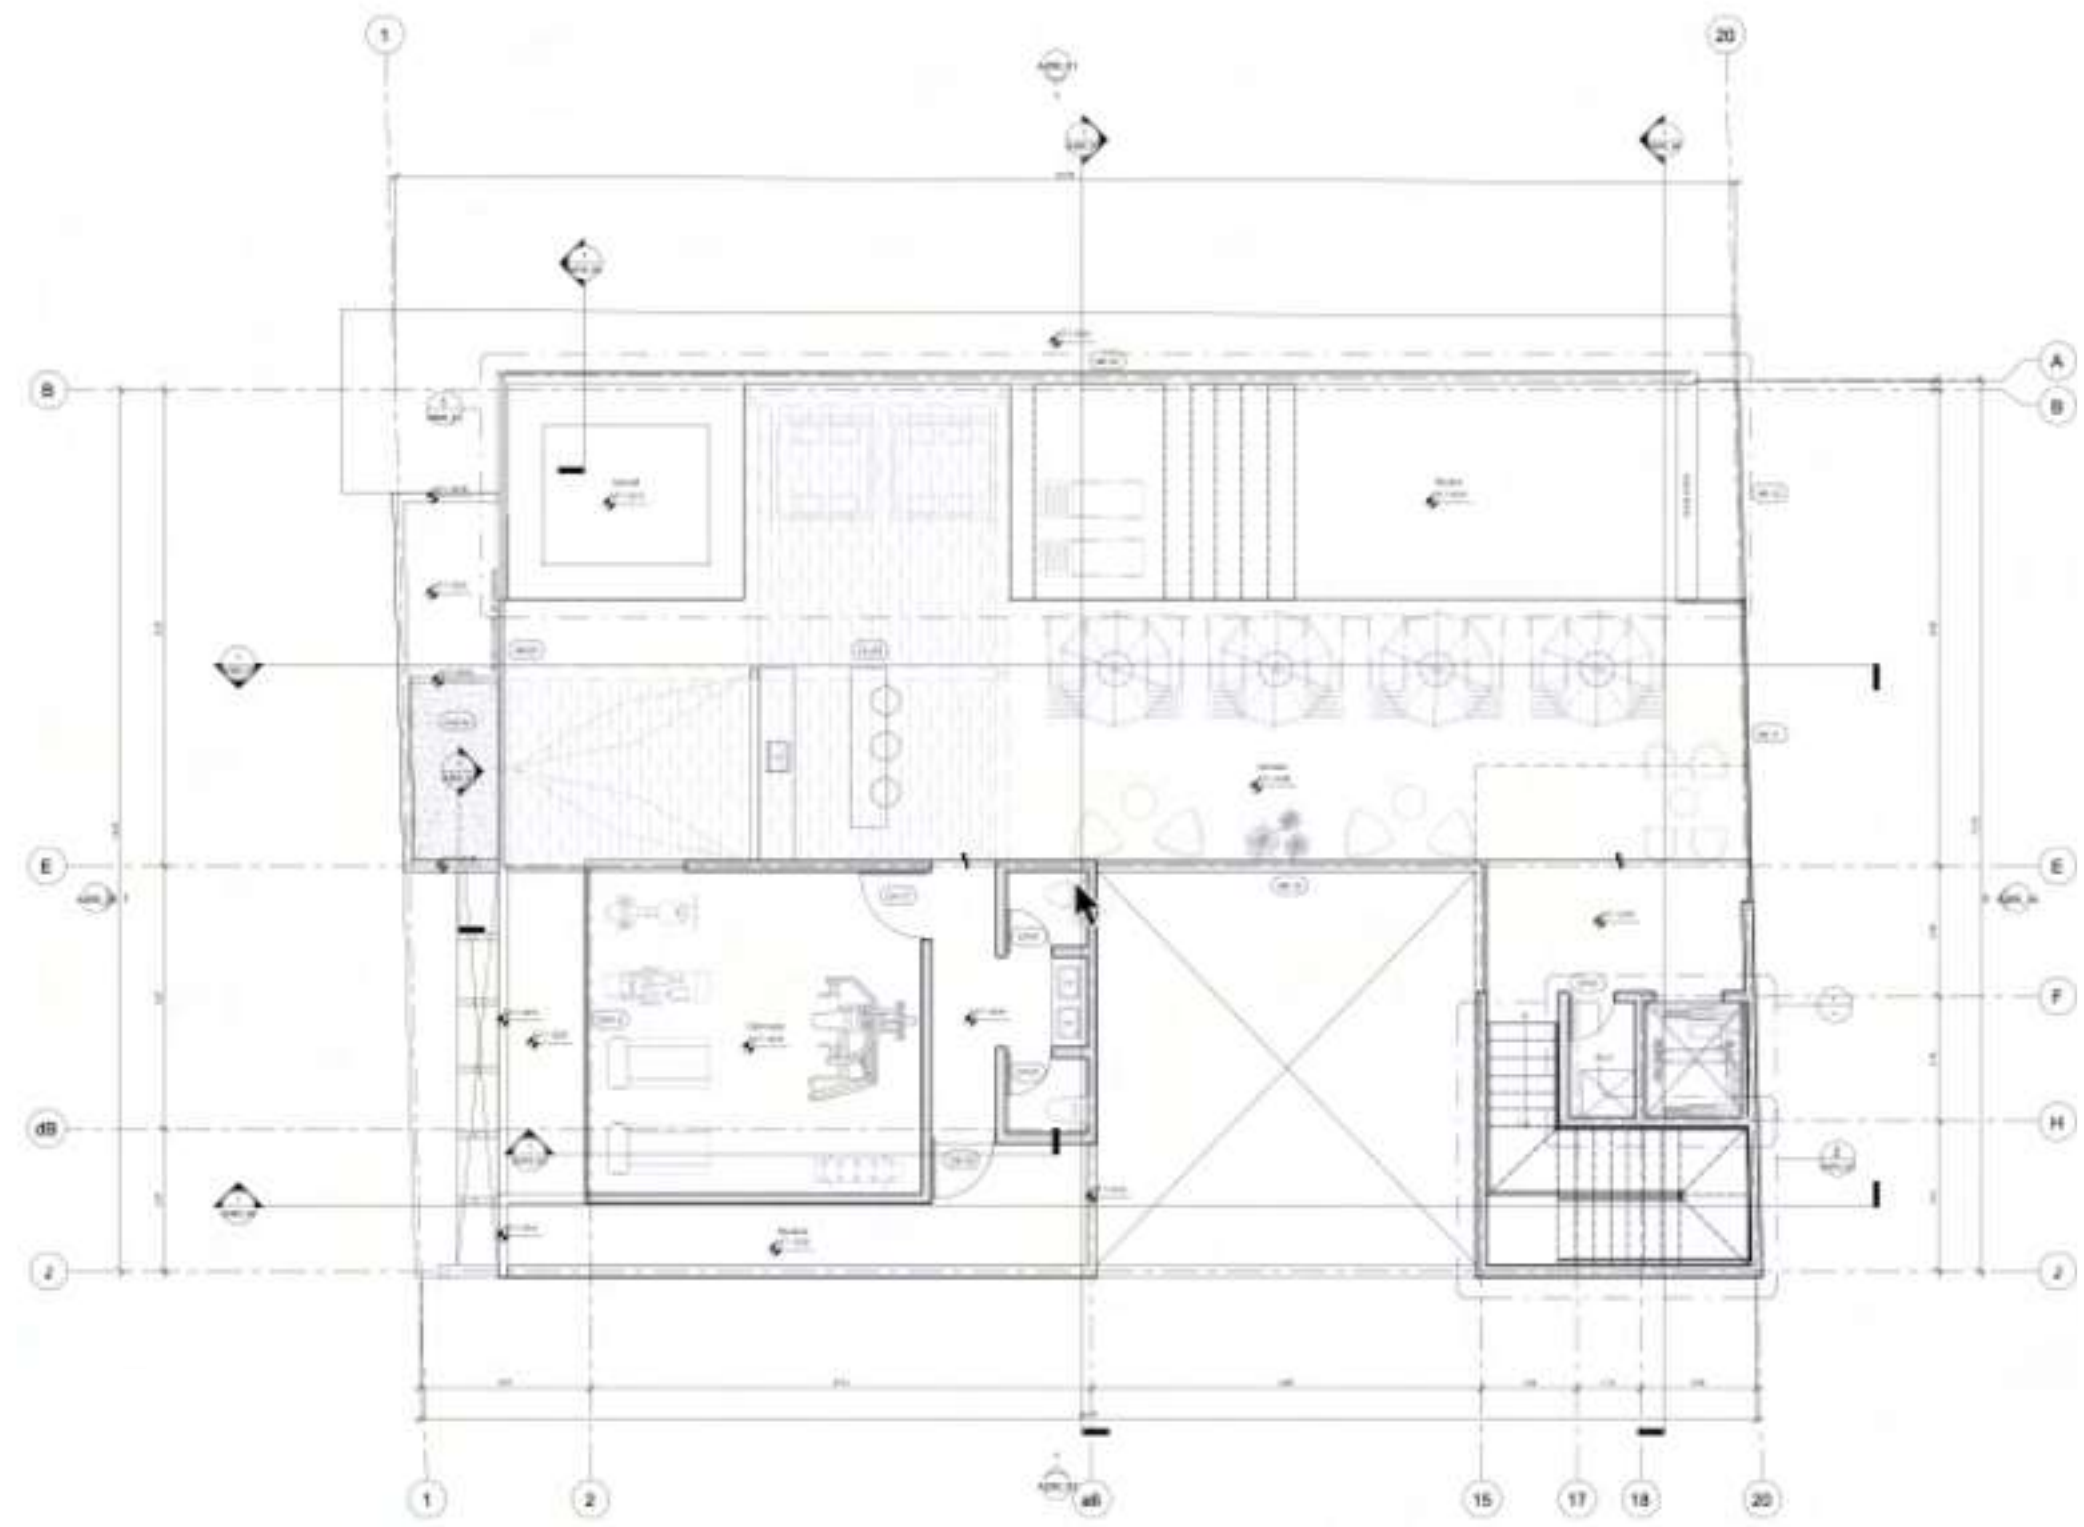




**Agama**  
BEACH  
STUDIOS







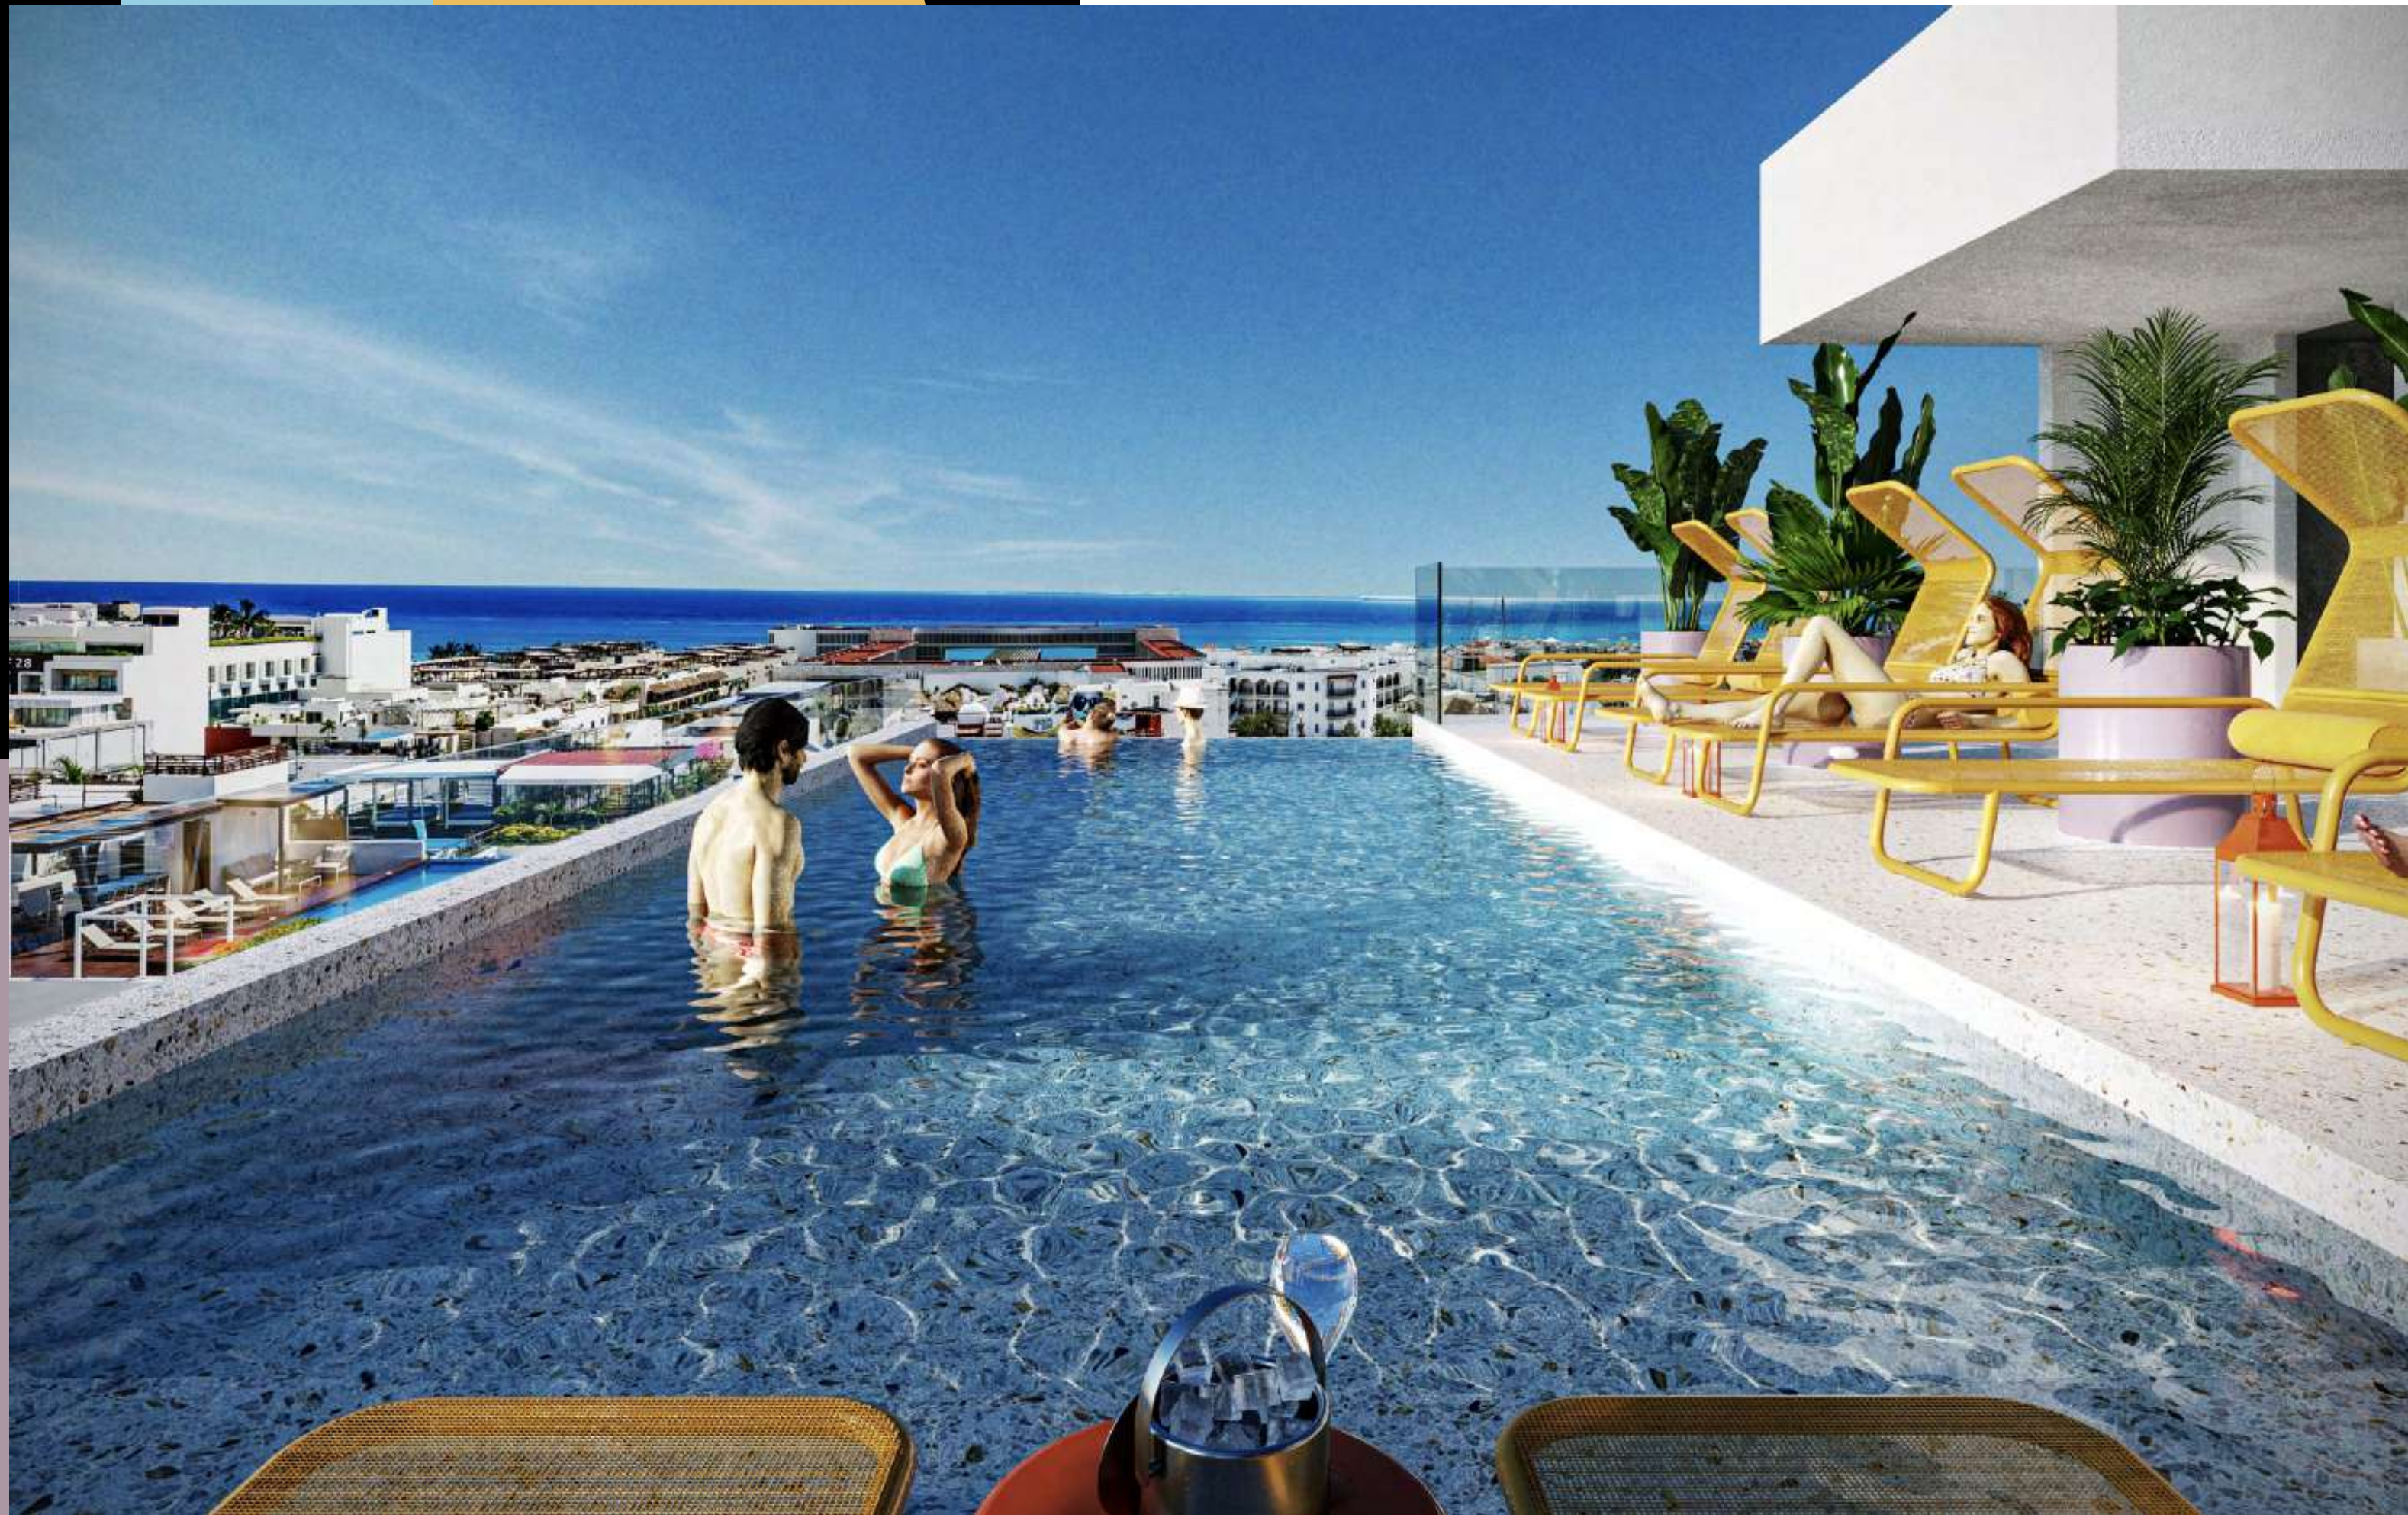













# Plantas de **Departamentos**

# Tipo A

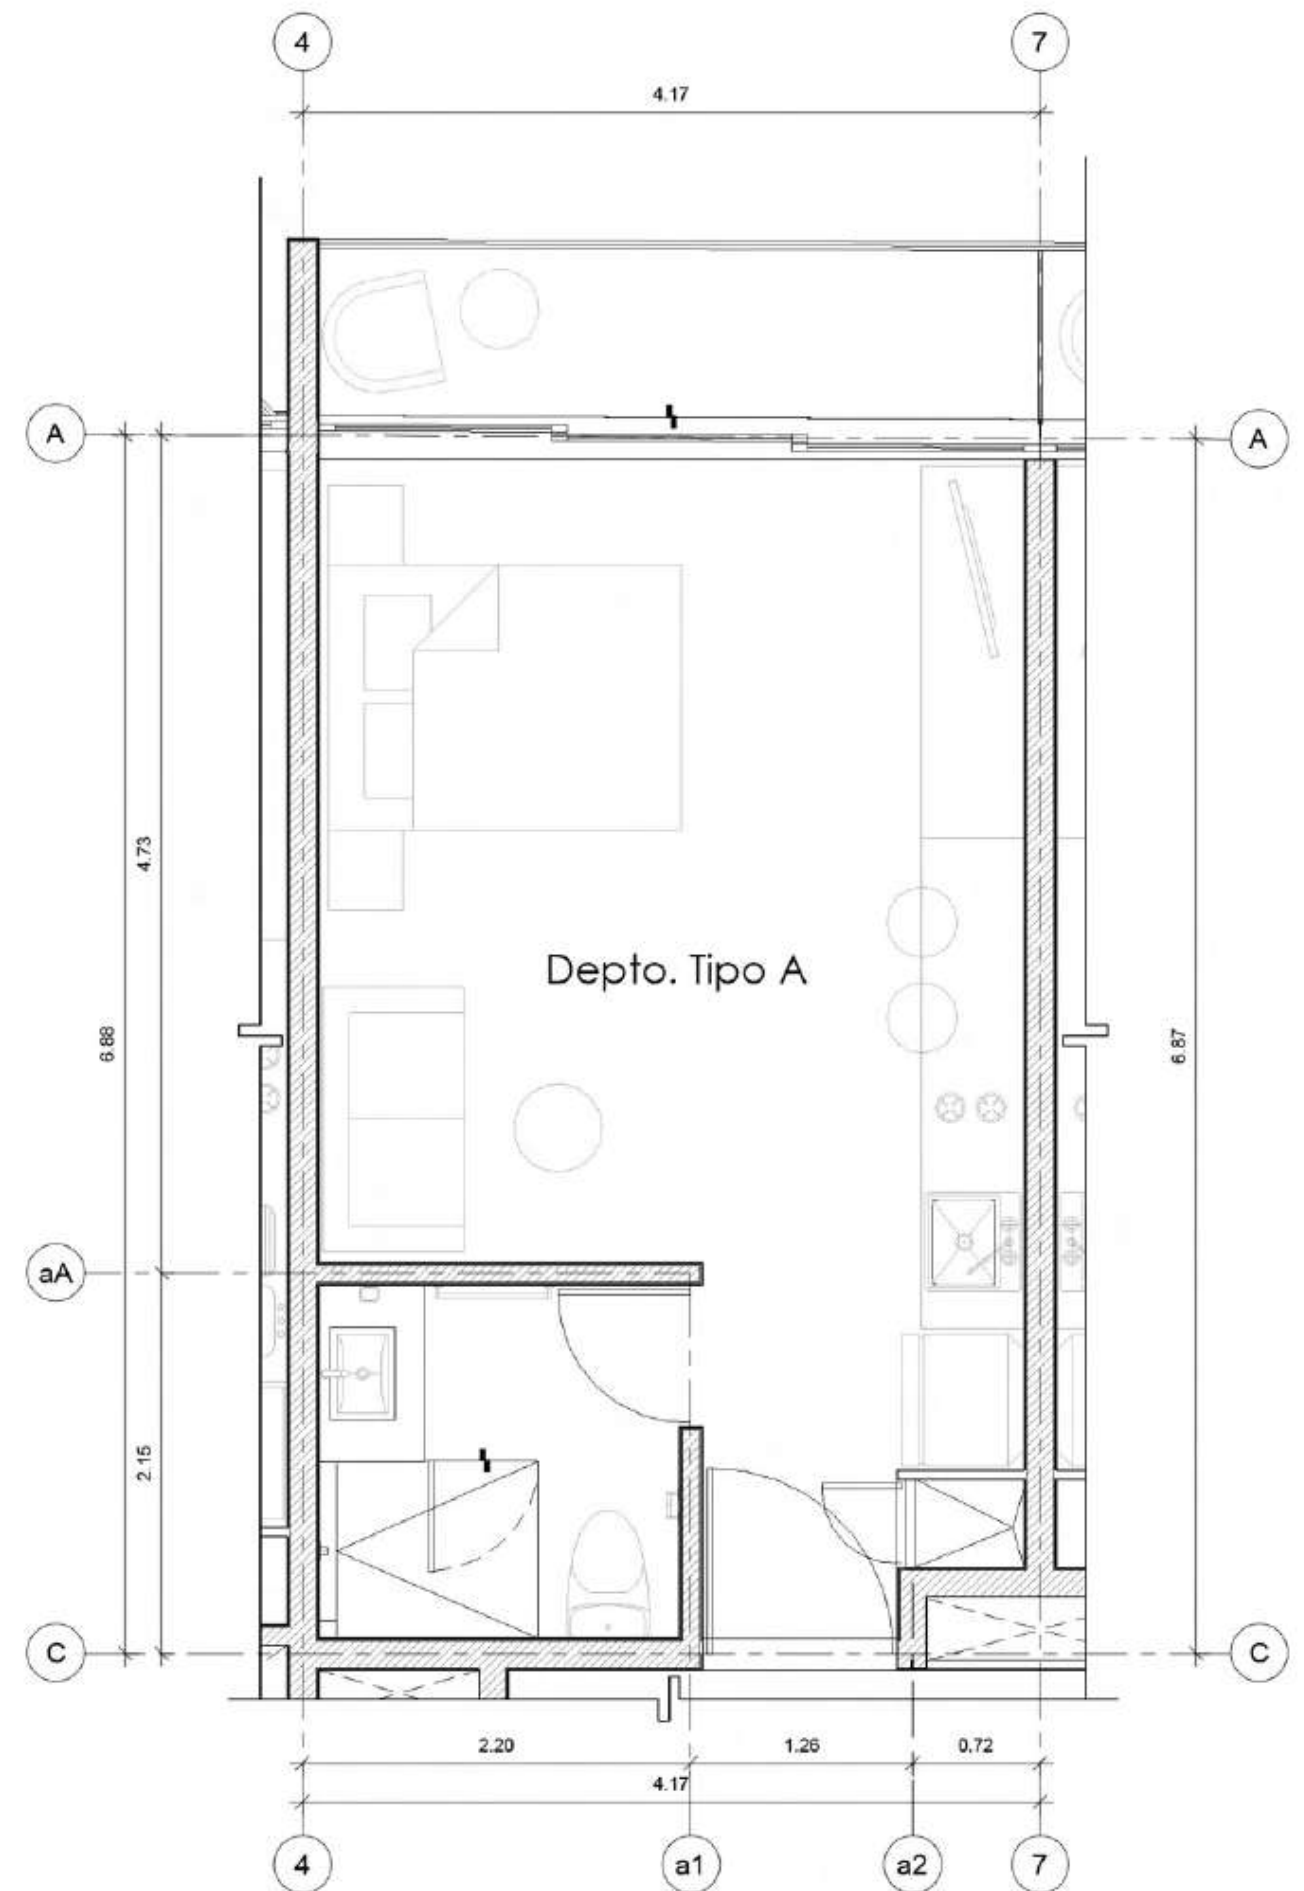





# Tipo B

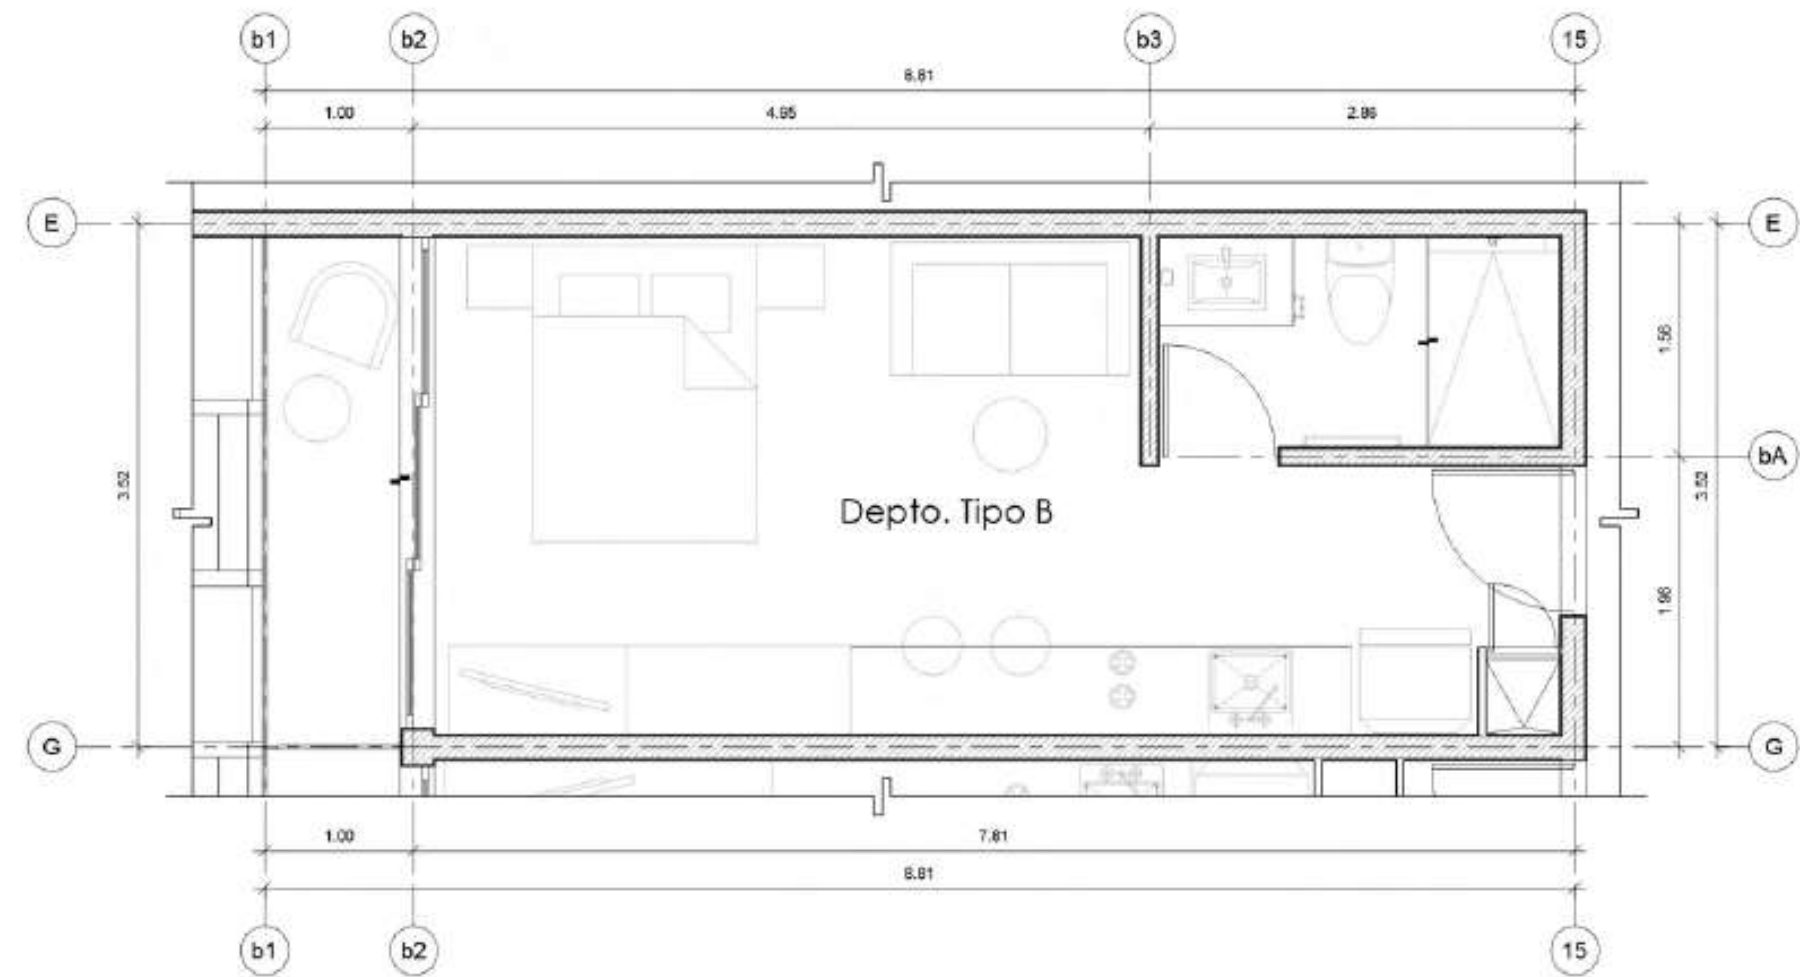


# Tipo B2

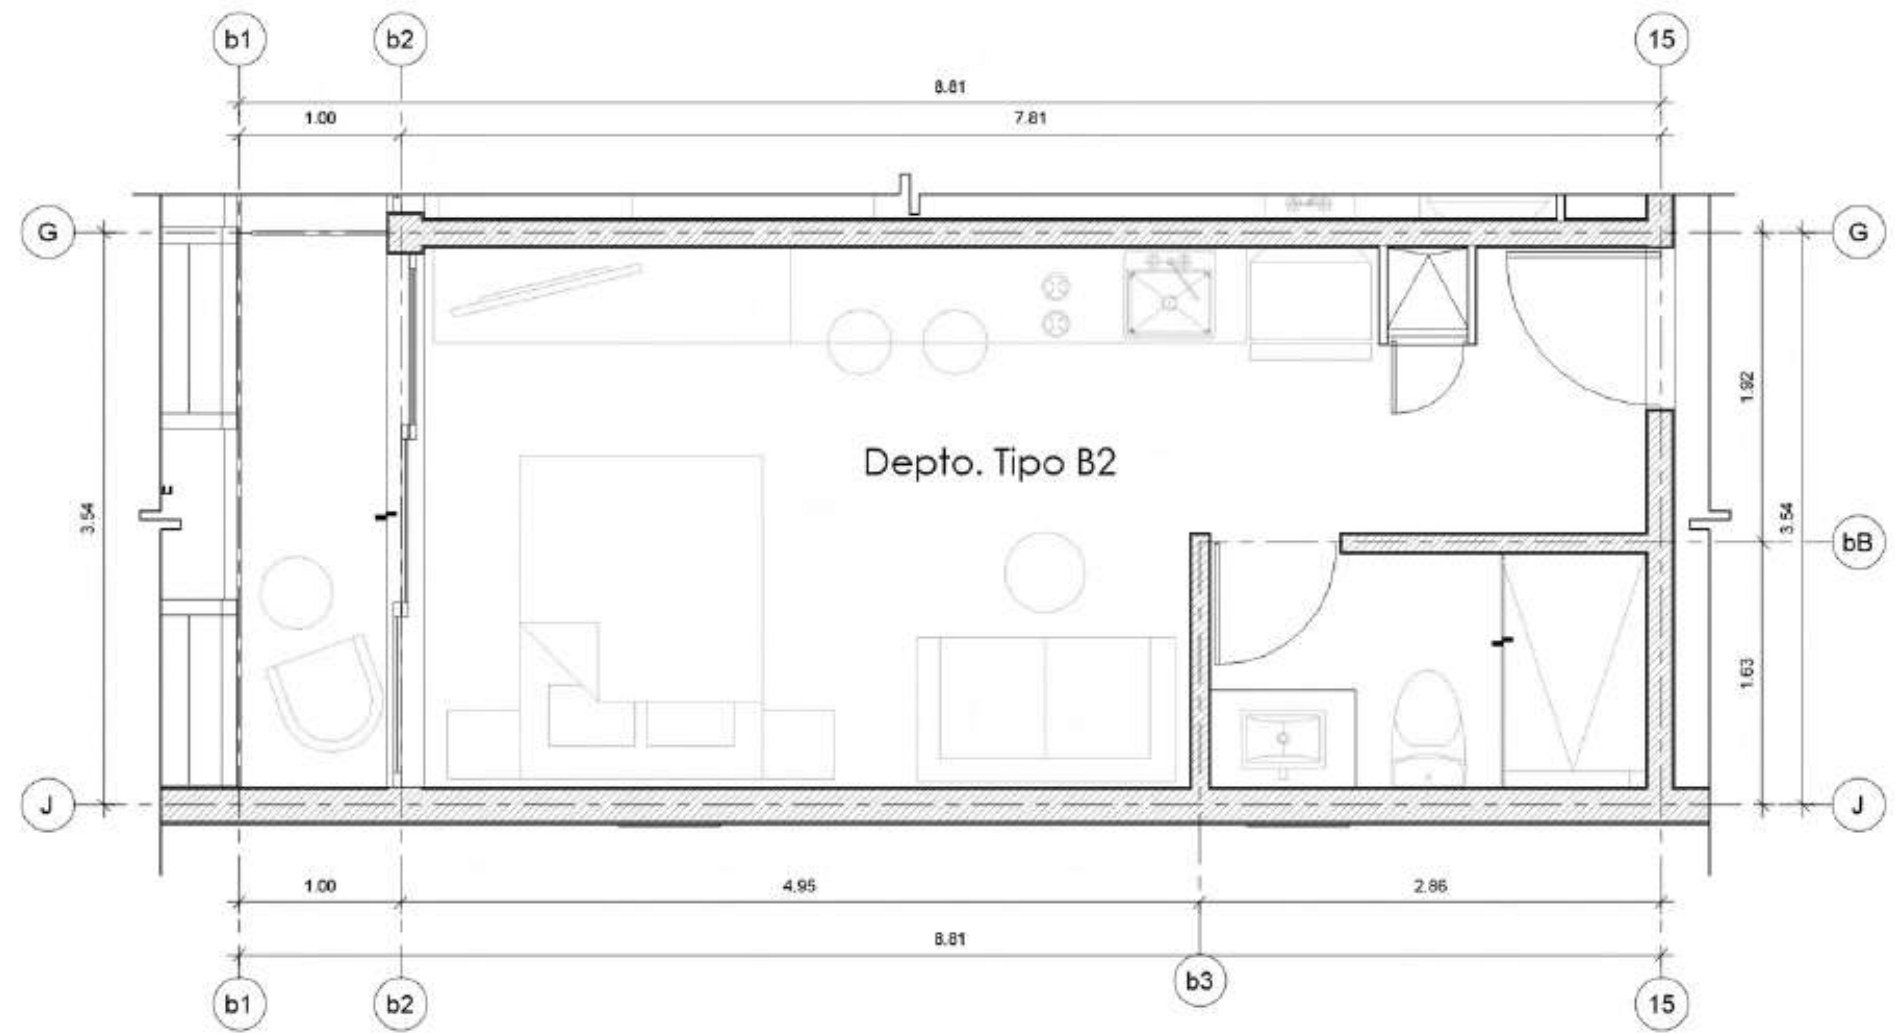

# Tipo C

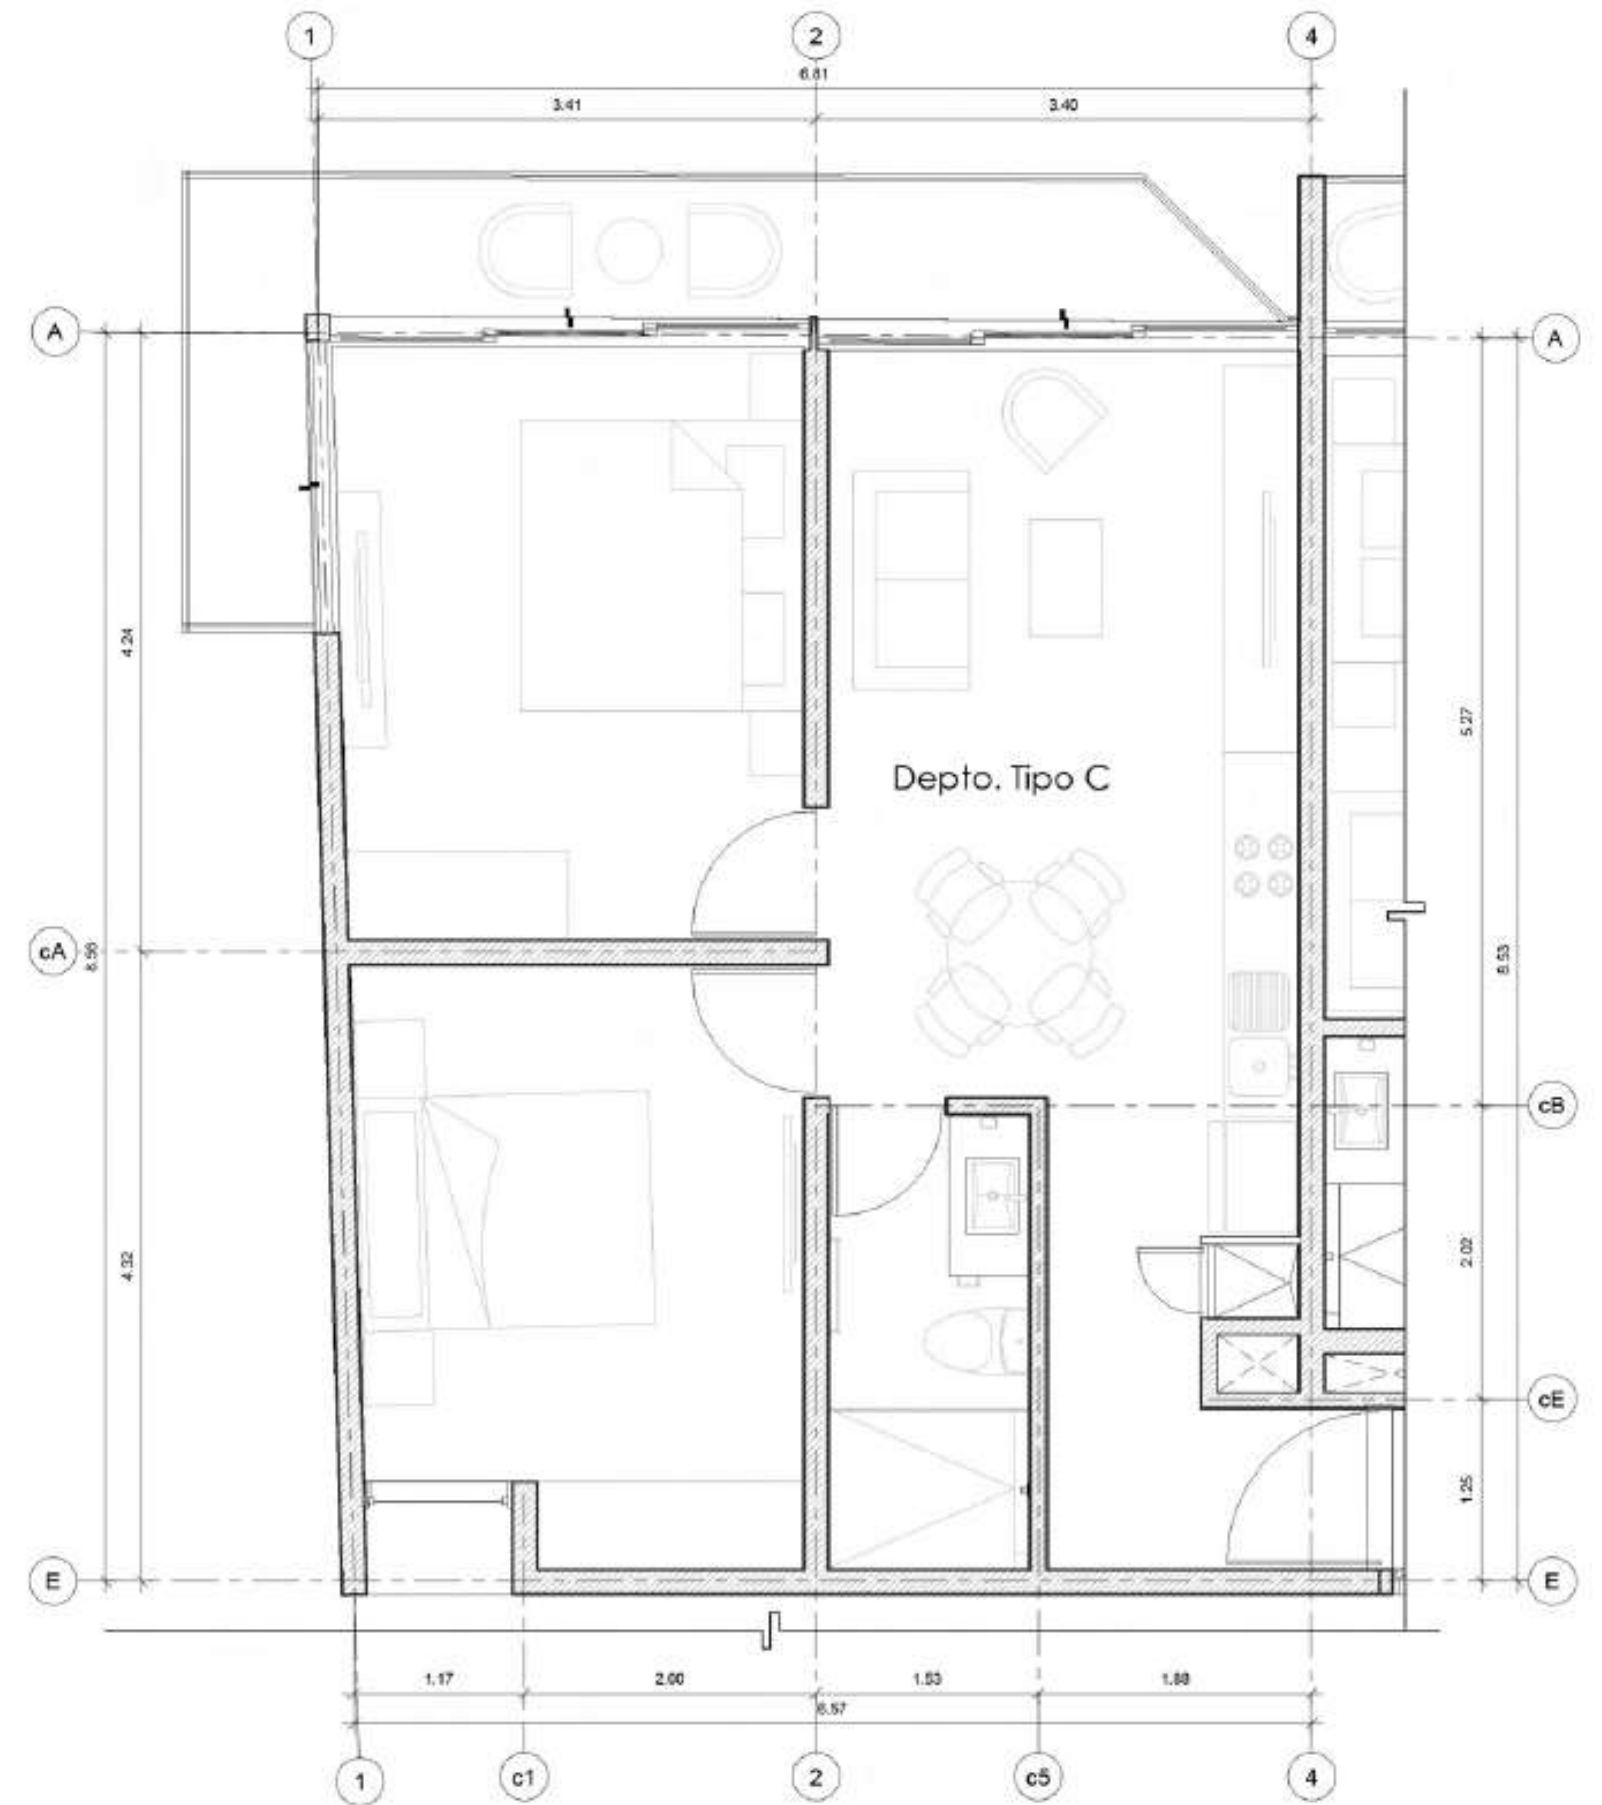

# Tipo D

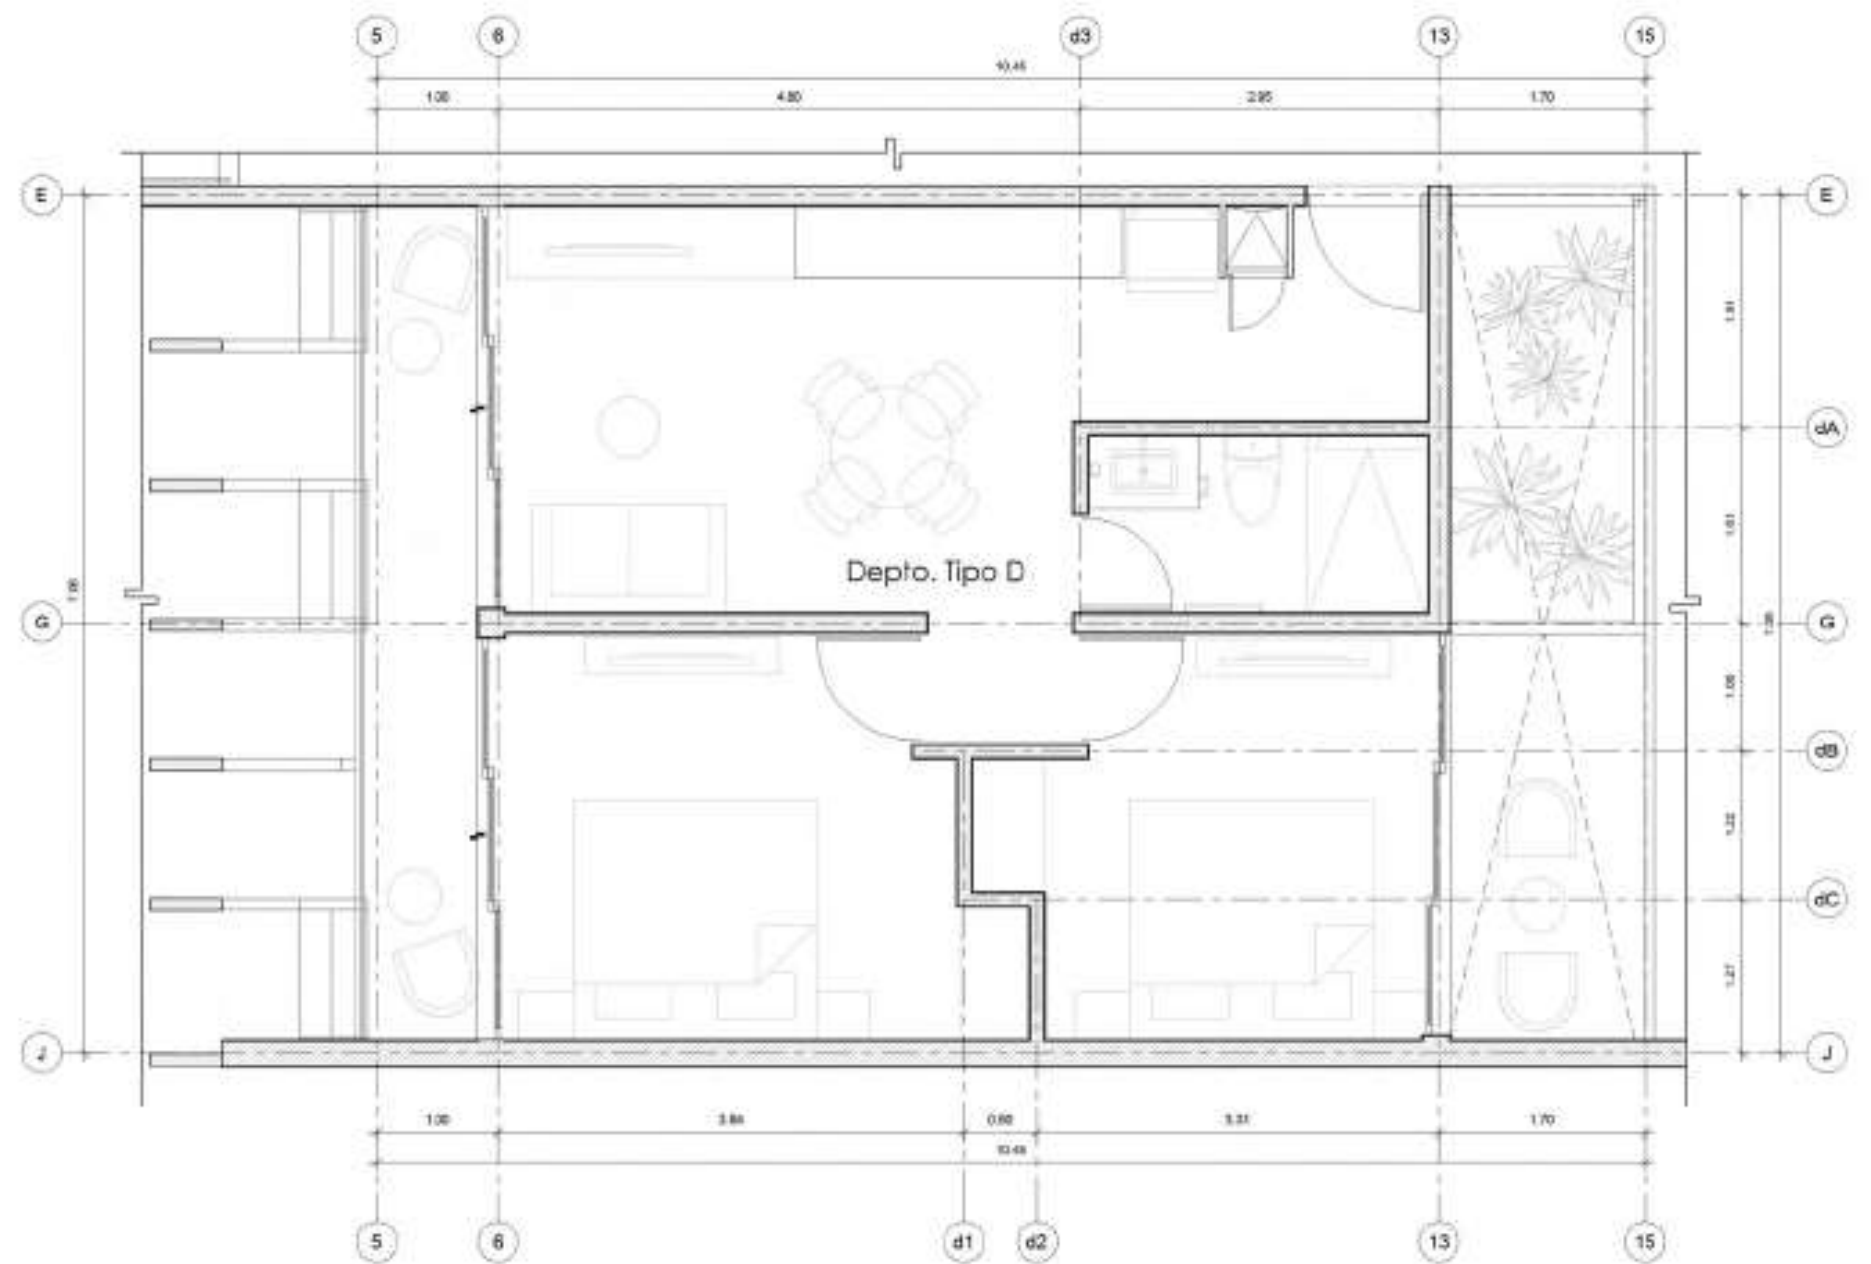

# Tipo E2

