


UNIDADES
DISPONIBLES

B1 C1 H1

PLANTA ARQUITECTONICA BAJA

AVENIDA CHENCHEN

DEPARTAMENTOS 764 M2
AREAS DE SERVICIO 63 M2
ACCESO ESPERA 80 M2

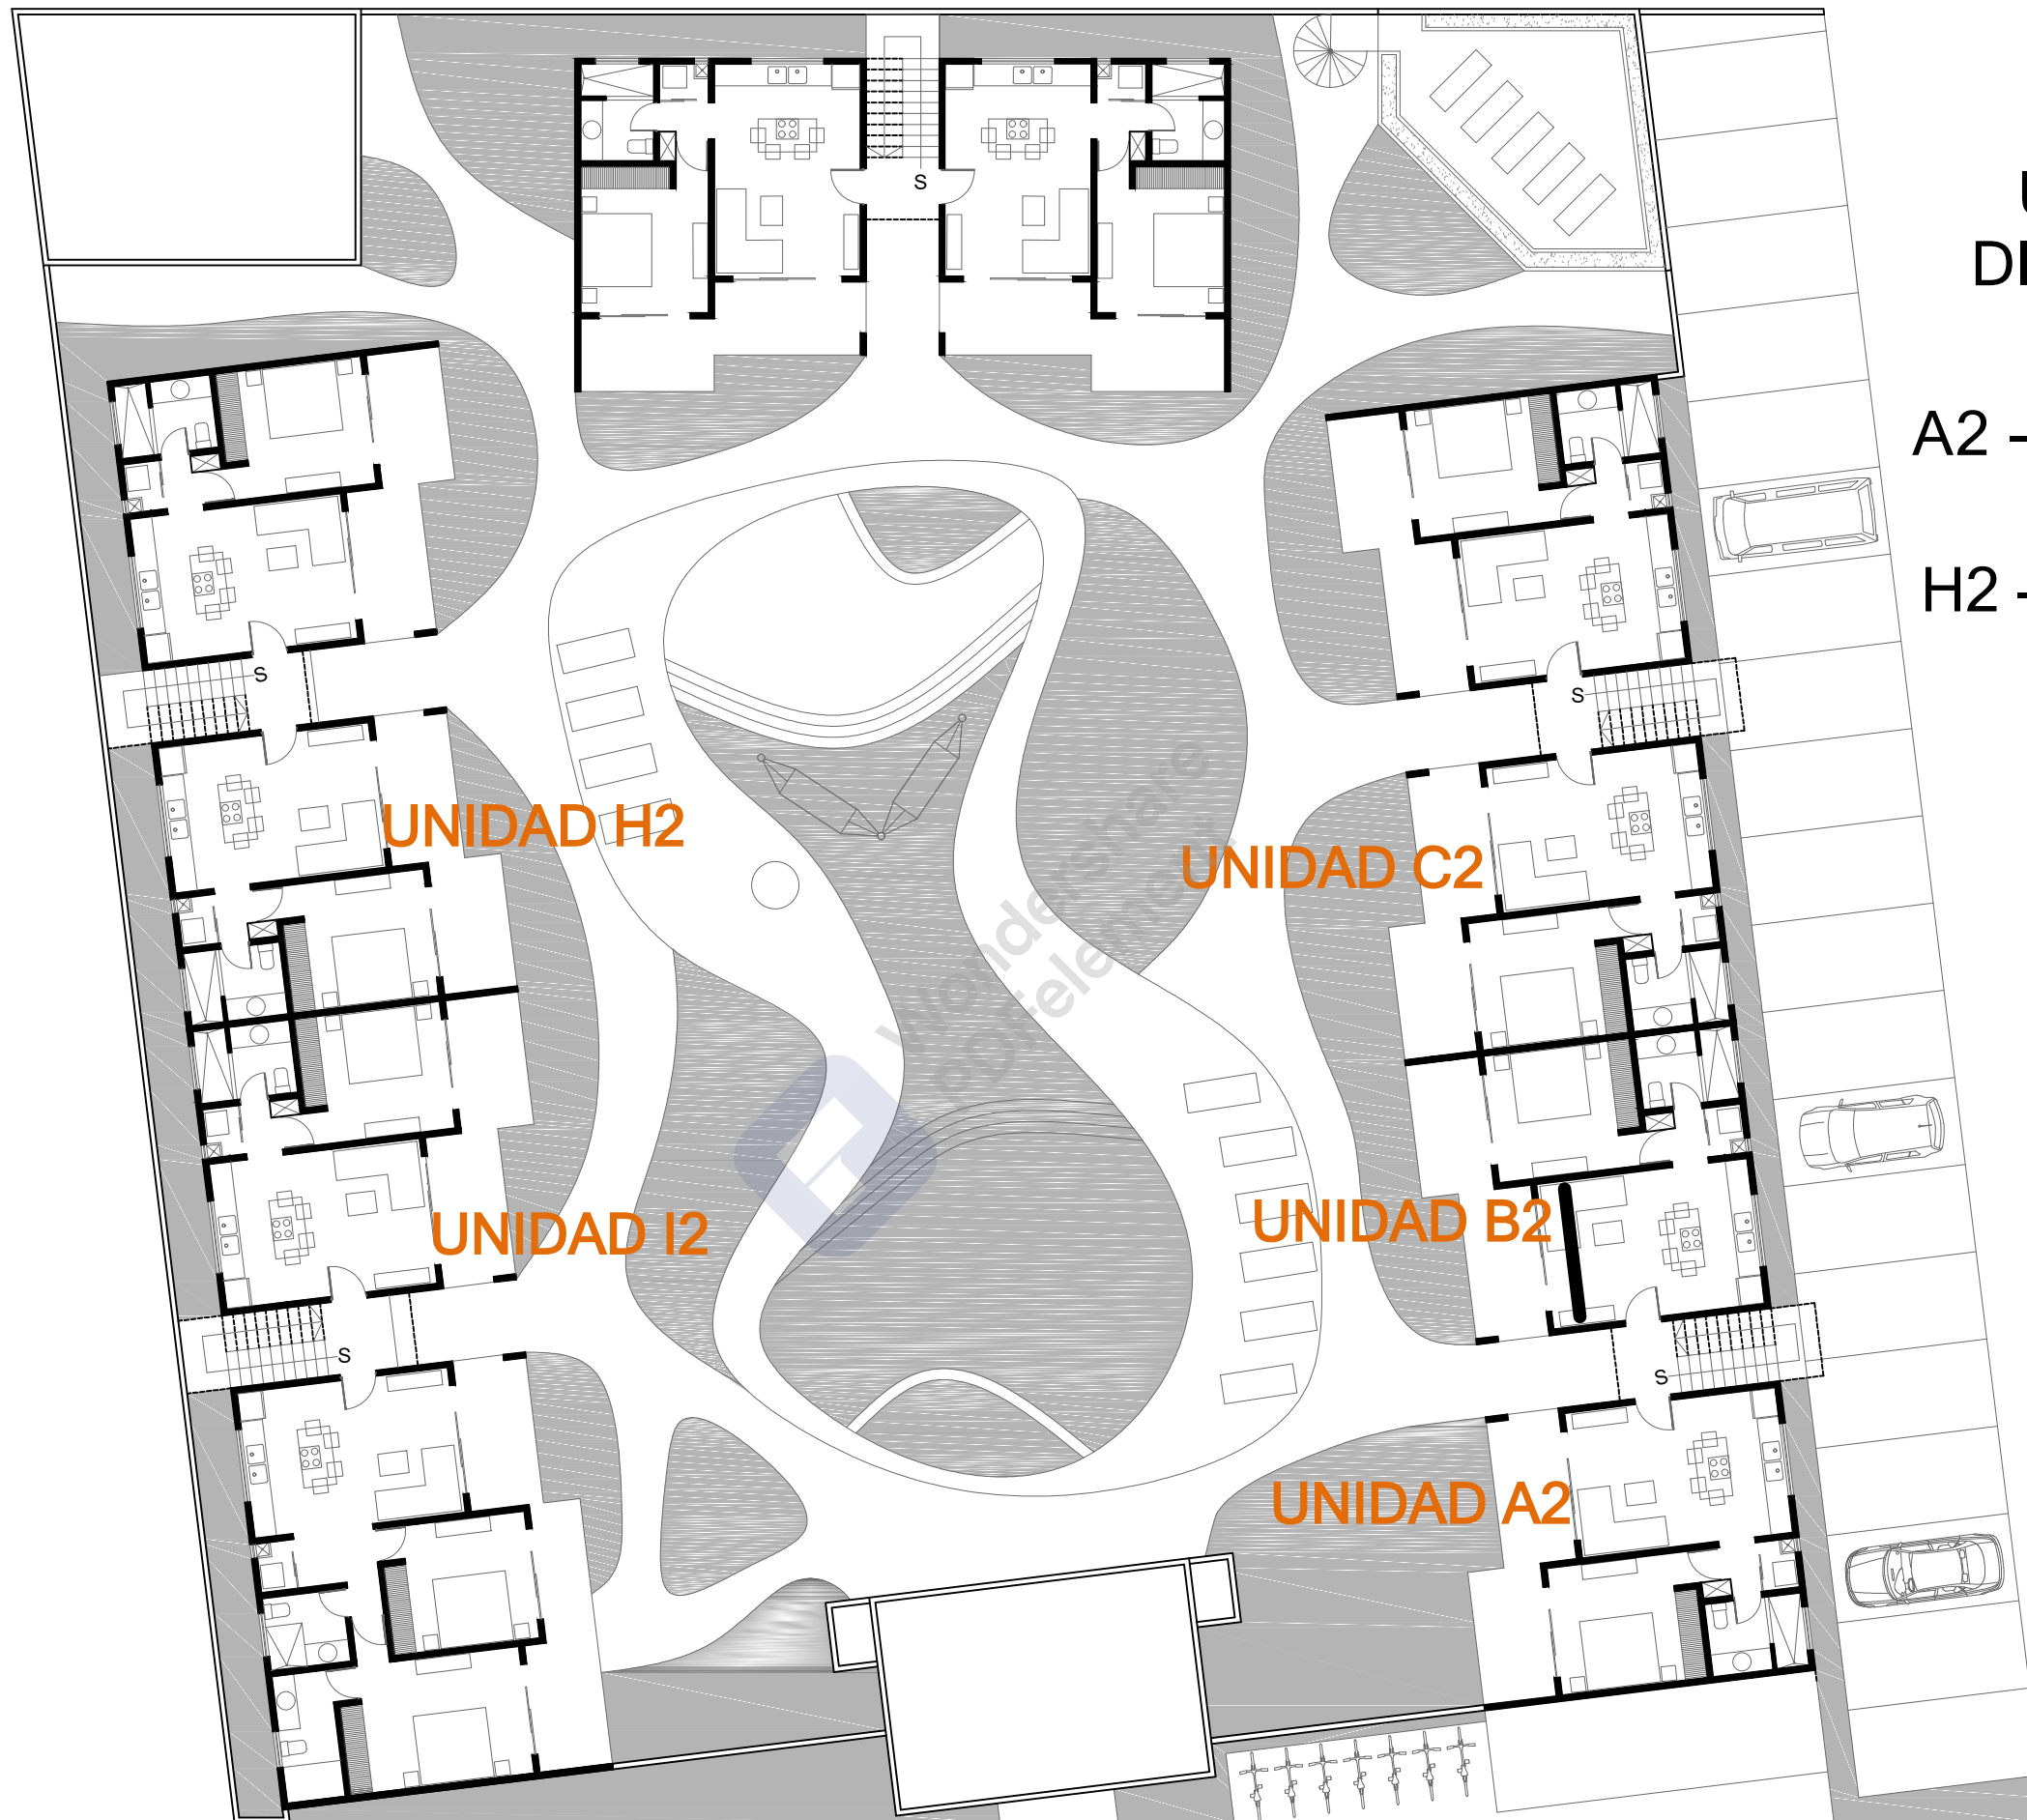

**UNIDADES
DISPONIBLES**

A2 - B2 - C2 -

H2 - I2

PLANTA NIVEL 1

DEPARTAMENTOS 764 M2