

PUENTE
MAYA




LUXURIOUS OCEAN
FRONT LIVING

El hogar que te une con el Mar Caribe.



PUERTO AVENTURAS

La ubicación de Puerto Aventuras marca la pauta
en comunidades privadas, en la Riviera Maya.

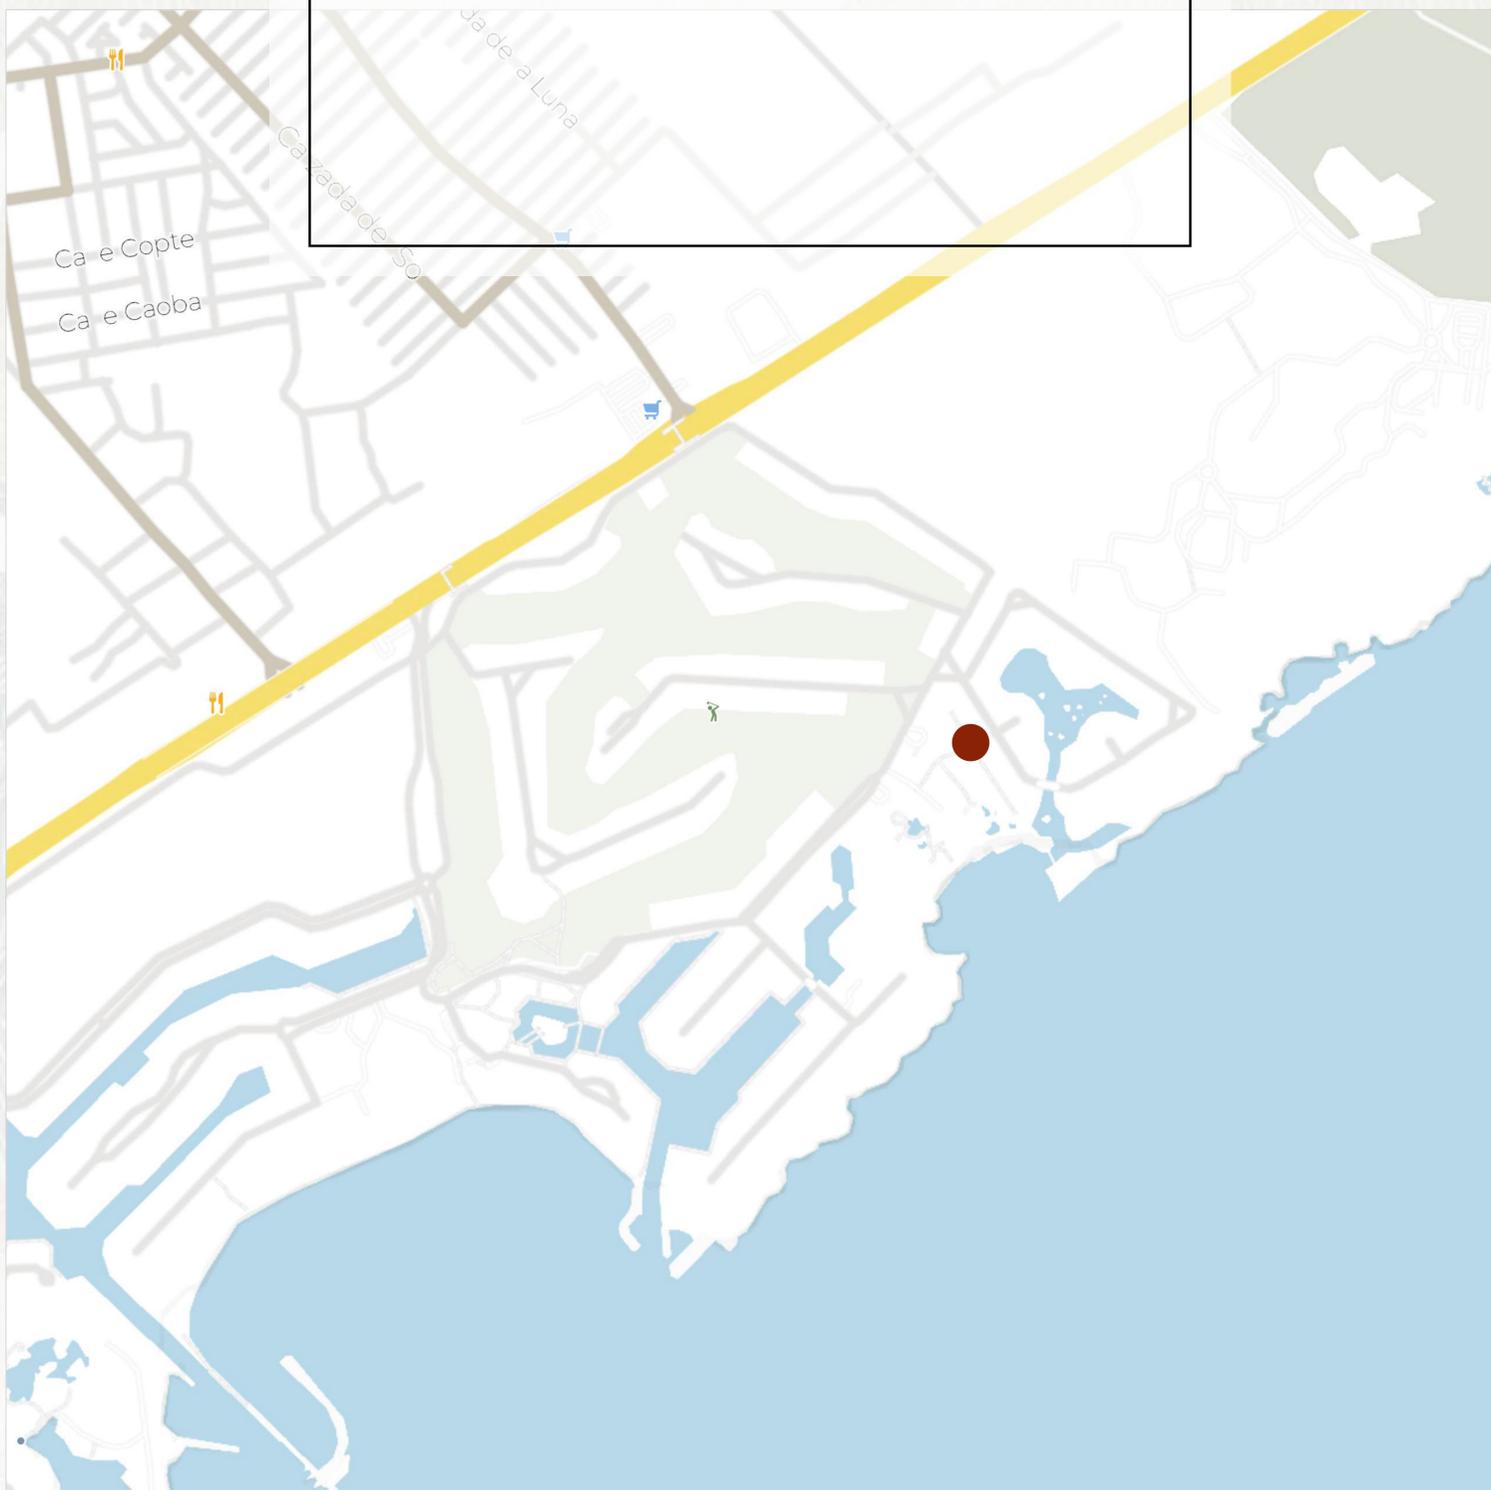


Este vibrante desarrollo internacional está convenientemente situado entre Playa del Carmen y Tulum, además de estar a solo 1 hora del Aeropuerto Internacional de Cancún.



PUENTE
MAYA



Puente Maya es un exclusivo complejo de condominios en el mar caribe. Cada una de las 15 unidades, todas frente al mar, ofrece un estilo de vida de infinitas posibilidades.

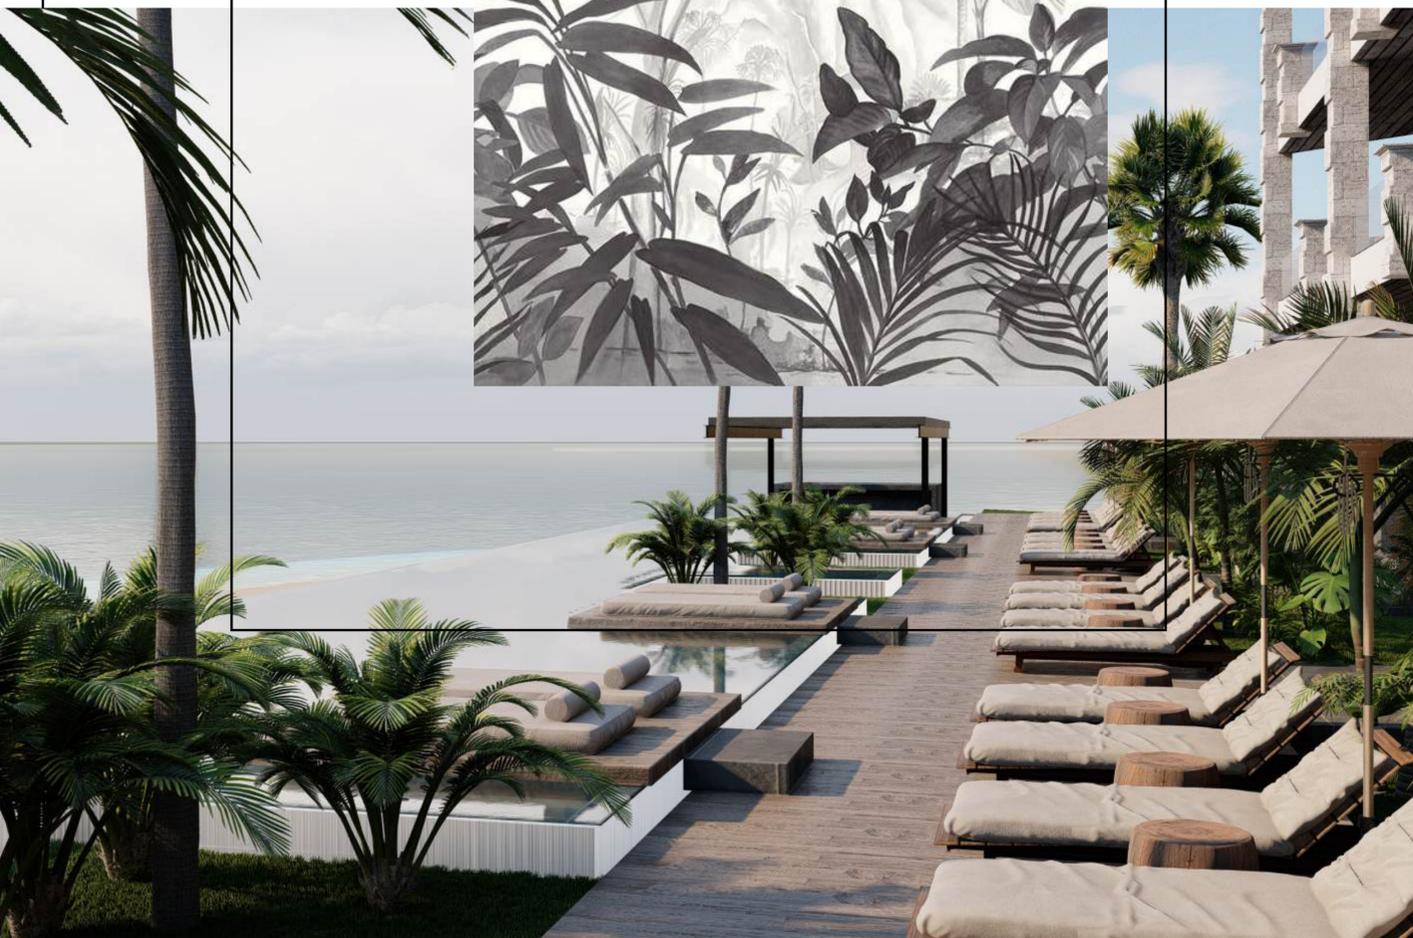

Enmarcado por el impresionante amanecer y atardecer del Mar Caribe, para enriquecer tu día y aprovechar cada momento.

FEATURES & AMENITIES

Alexander Development presenta Puente Maya
con su distinguido condominio de lujo en Puerto Aventuras.



- Puente Maya está ubicado en el último lote de condominios existente, frente al mar en Puerto Aventuras.

- Sólo 15 unidades que van desde 175.95m²/202.99m²/203.92m²/215.99m² /459.96m² .

- Todas las unidades tienen terrazas privadas con impresionantes vistas del caribe


- Unidades disponibles de 2 y 3 habitaciones.

- Piscina privada junto a la playa.

- Estacionamiento subterráneo


- Seguridad las 24 horas



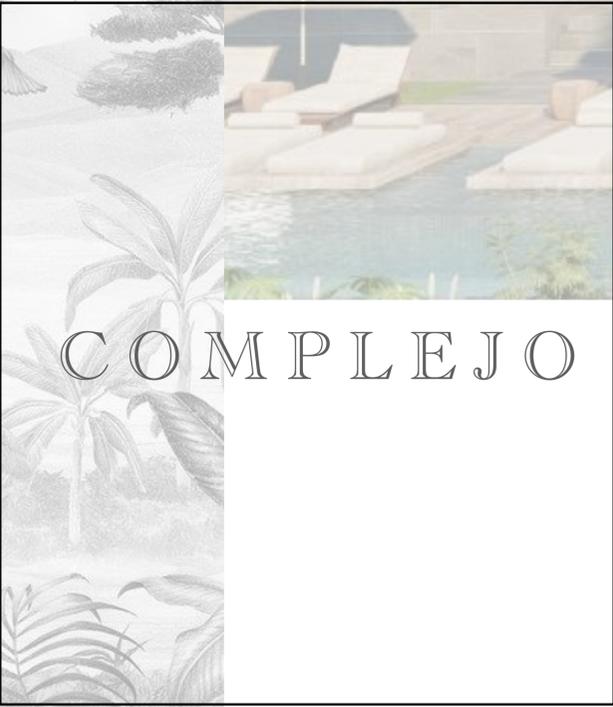


COMPLEJO



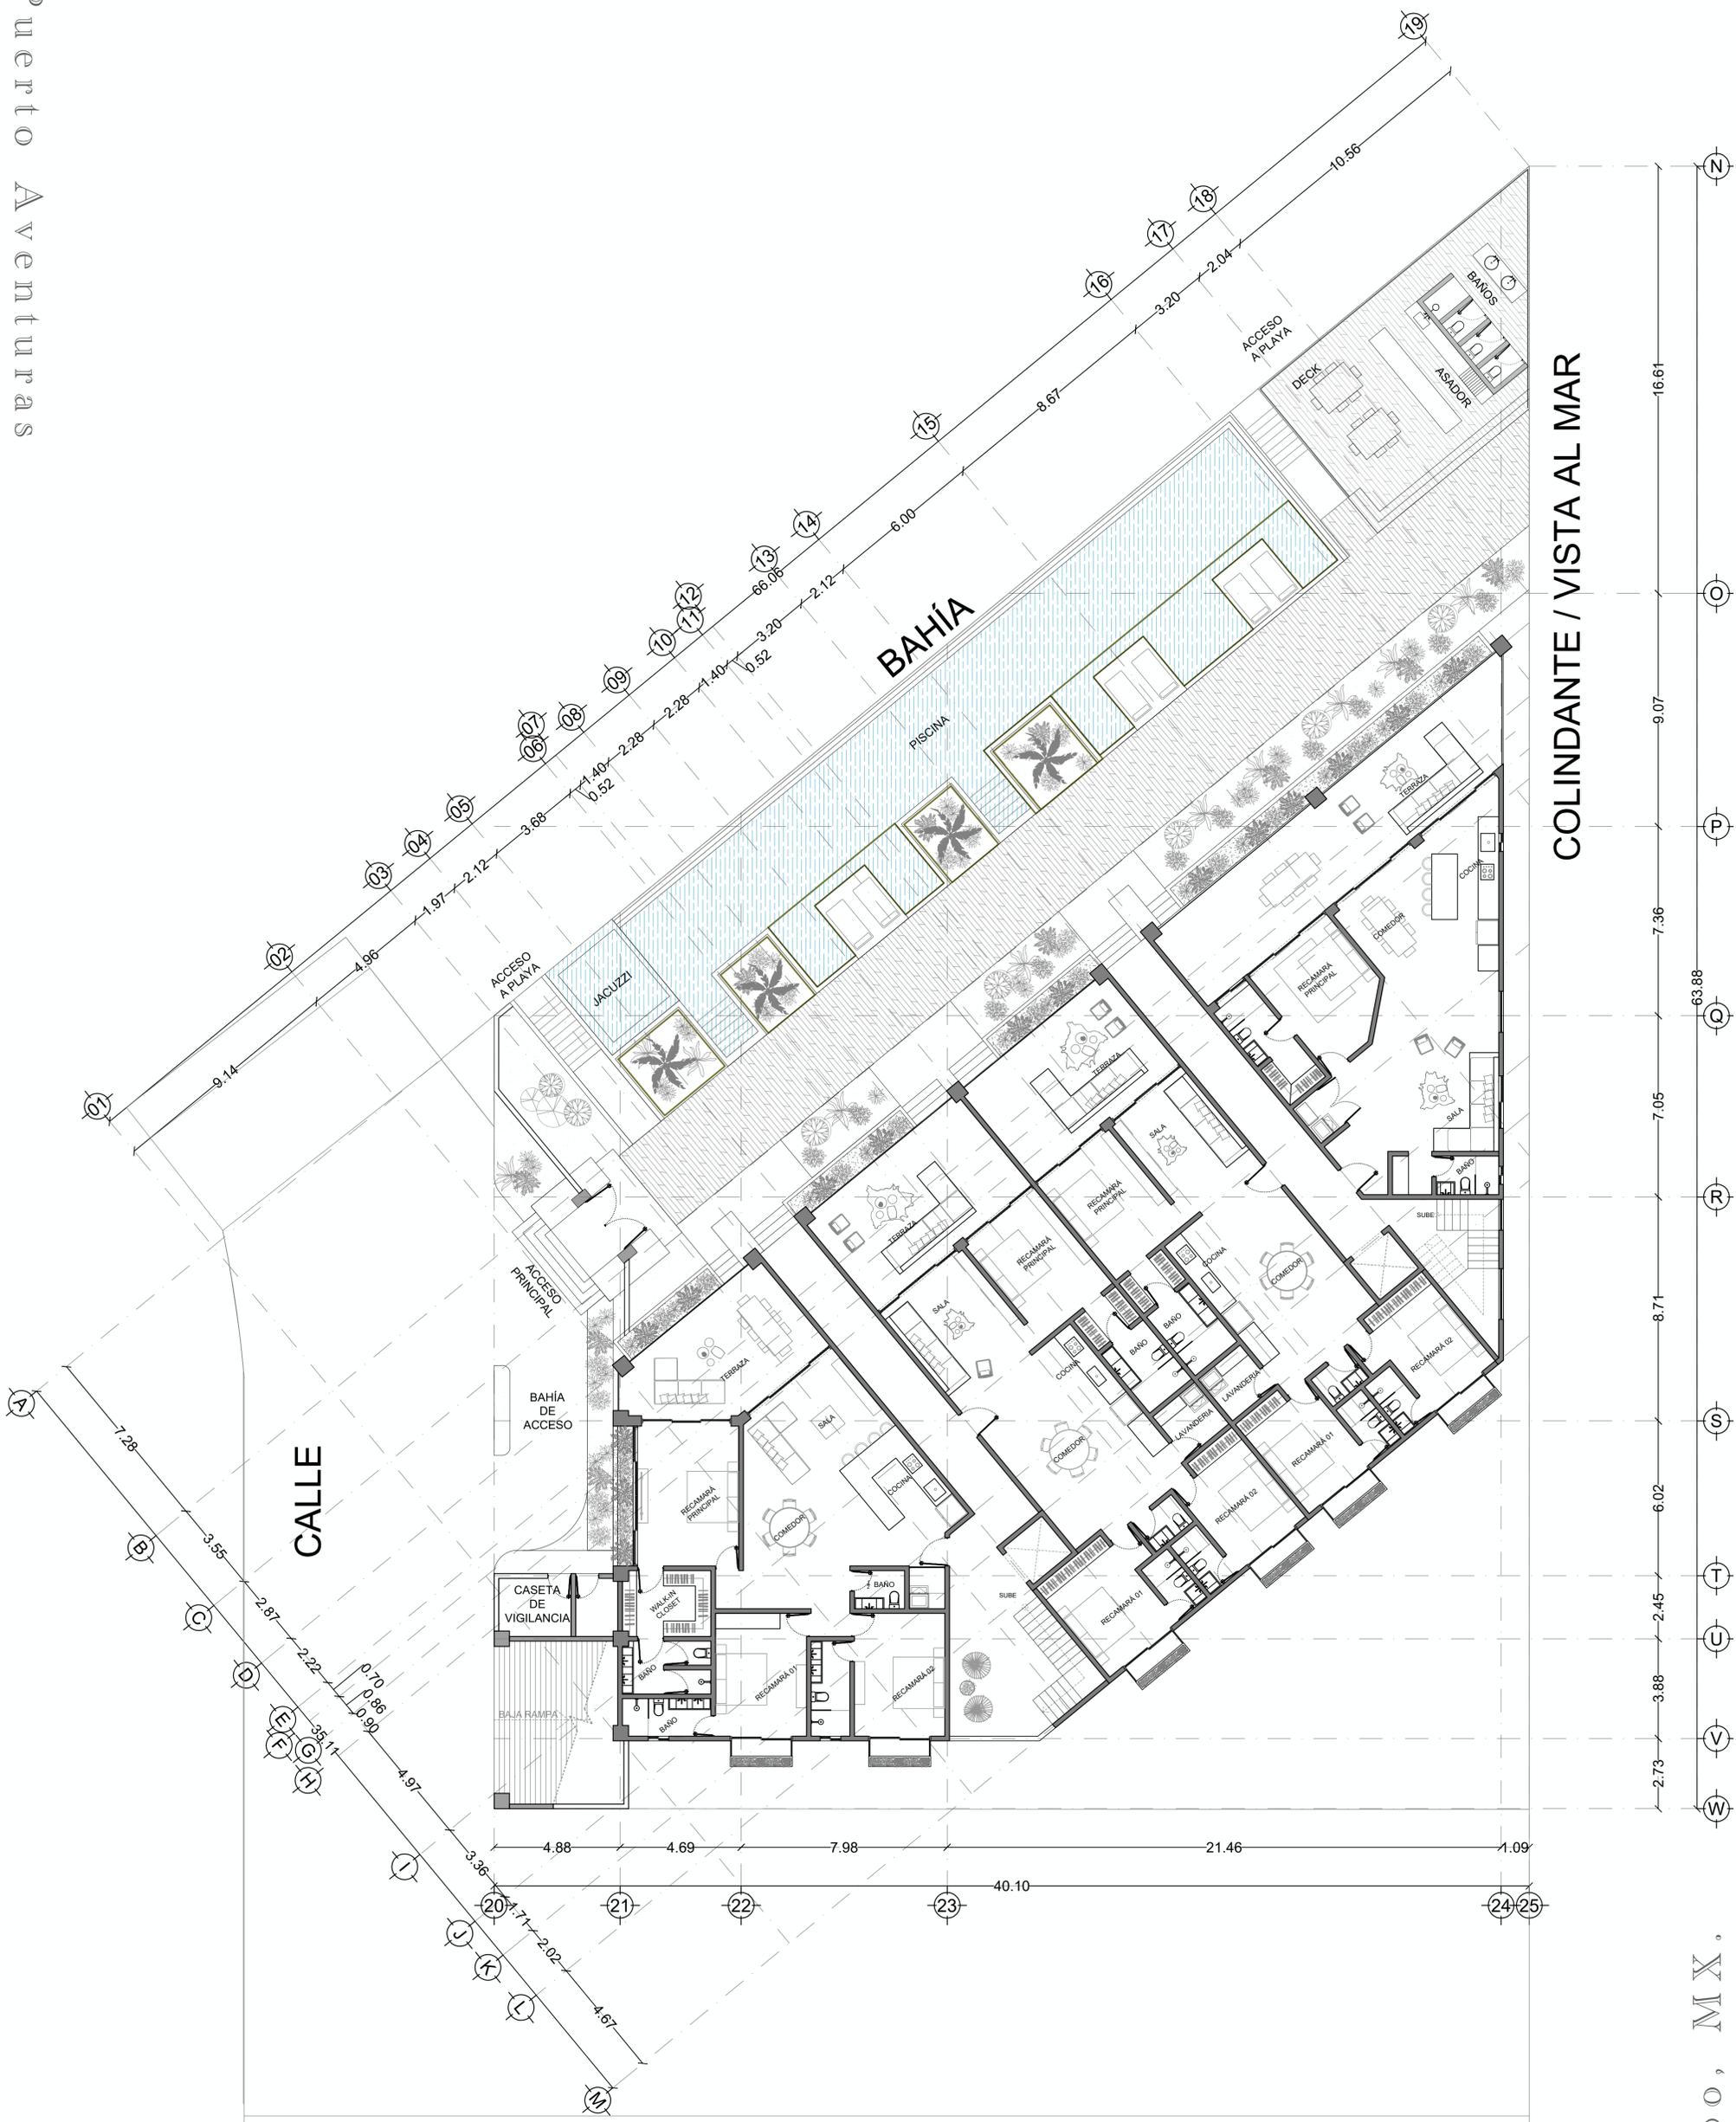


PLANTA BAJA ARQUITECTÓNICO

COLINDANTE / VISTA AL MAR

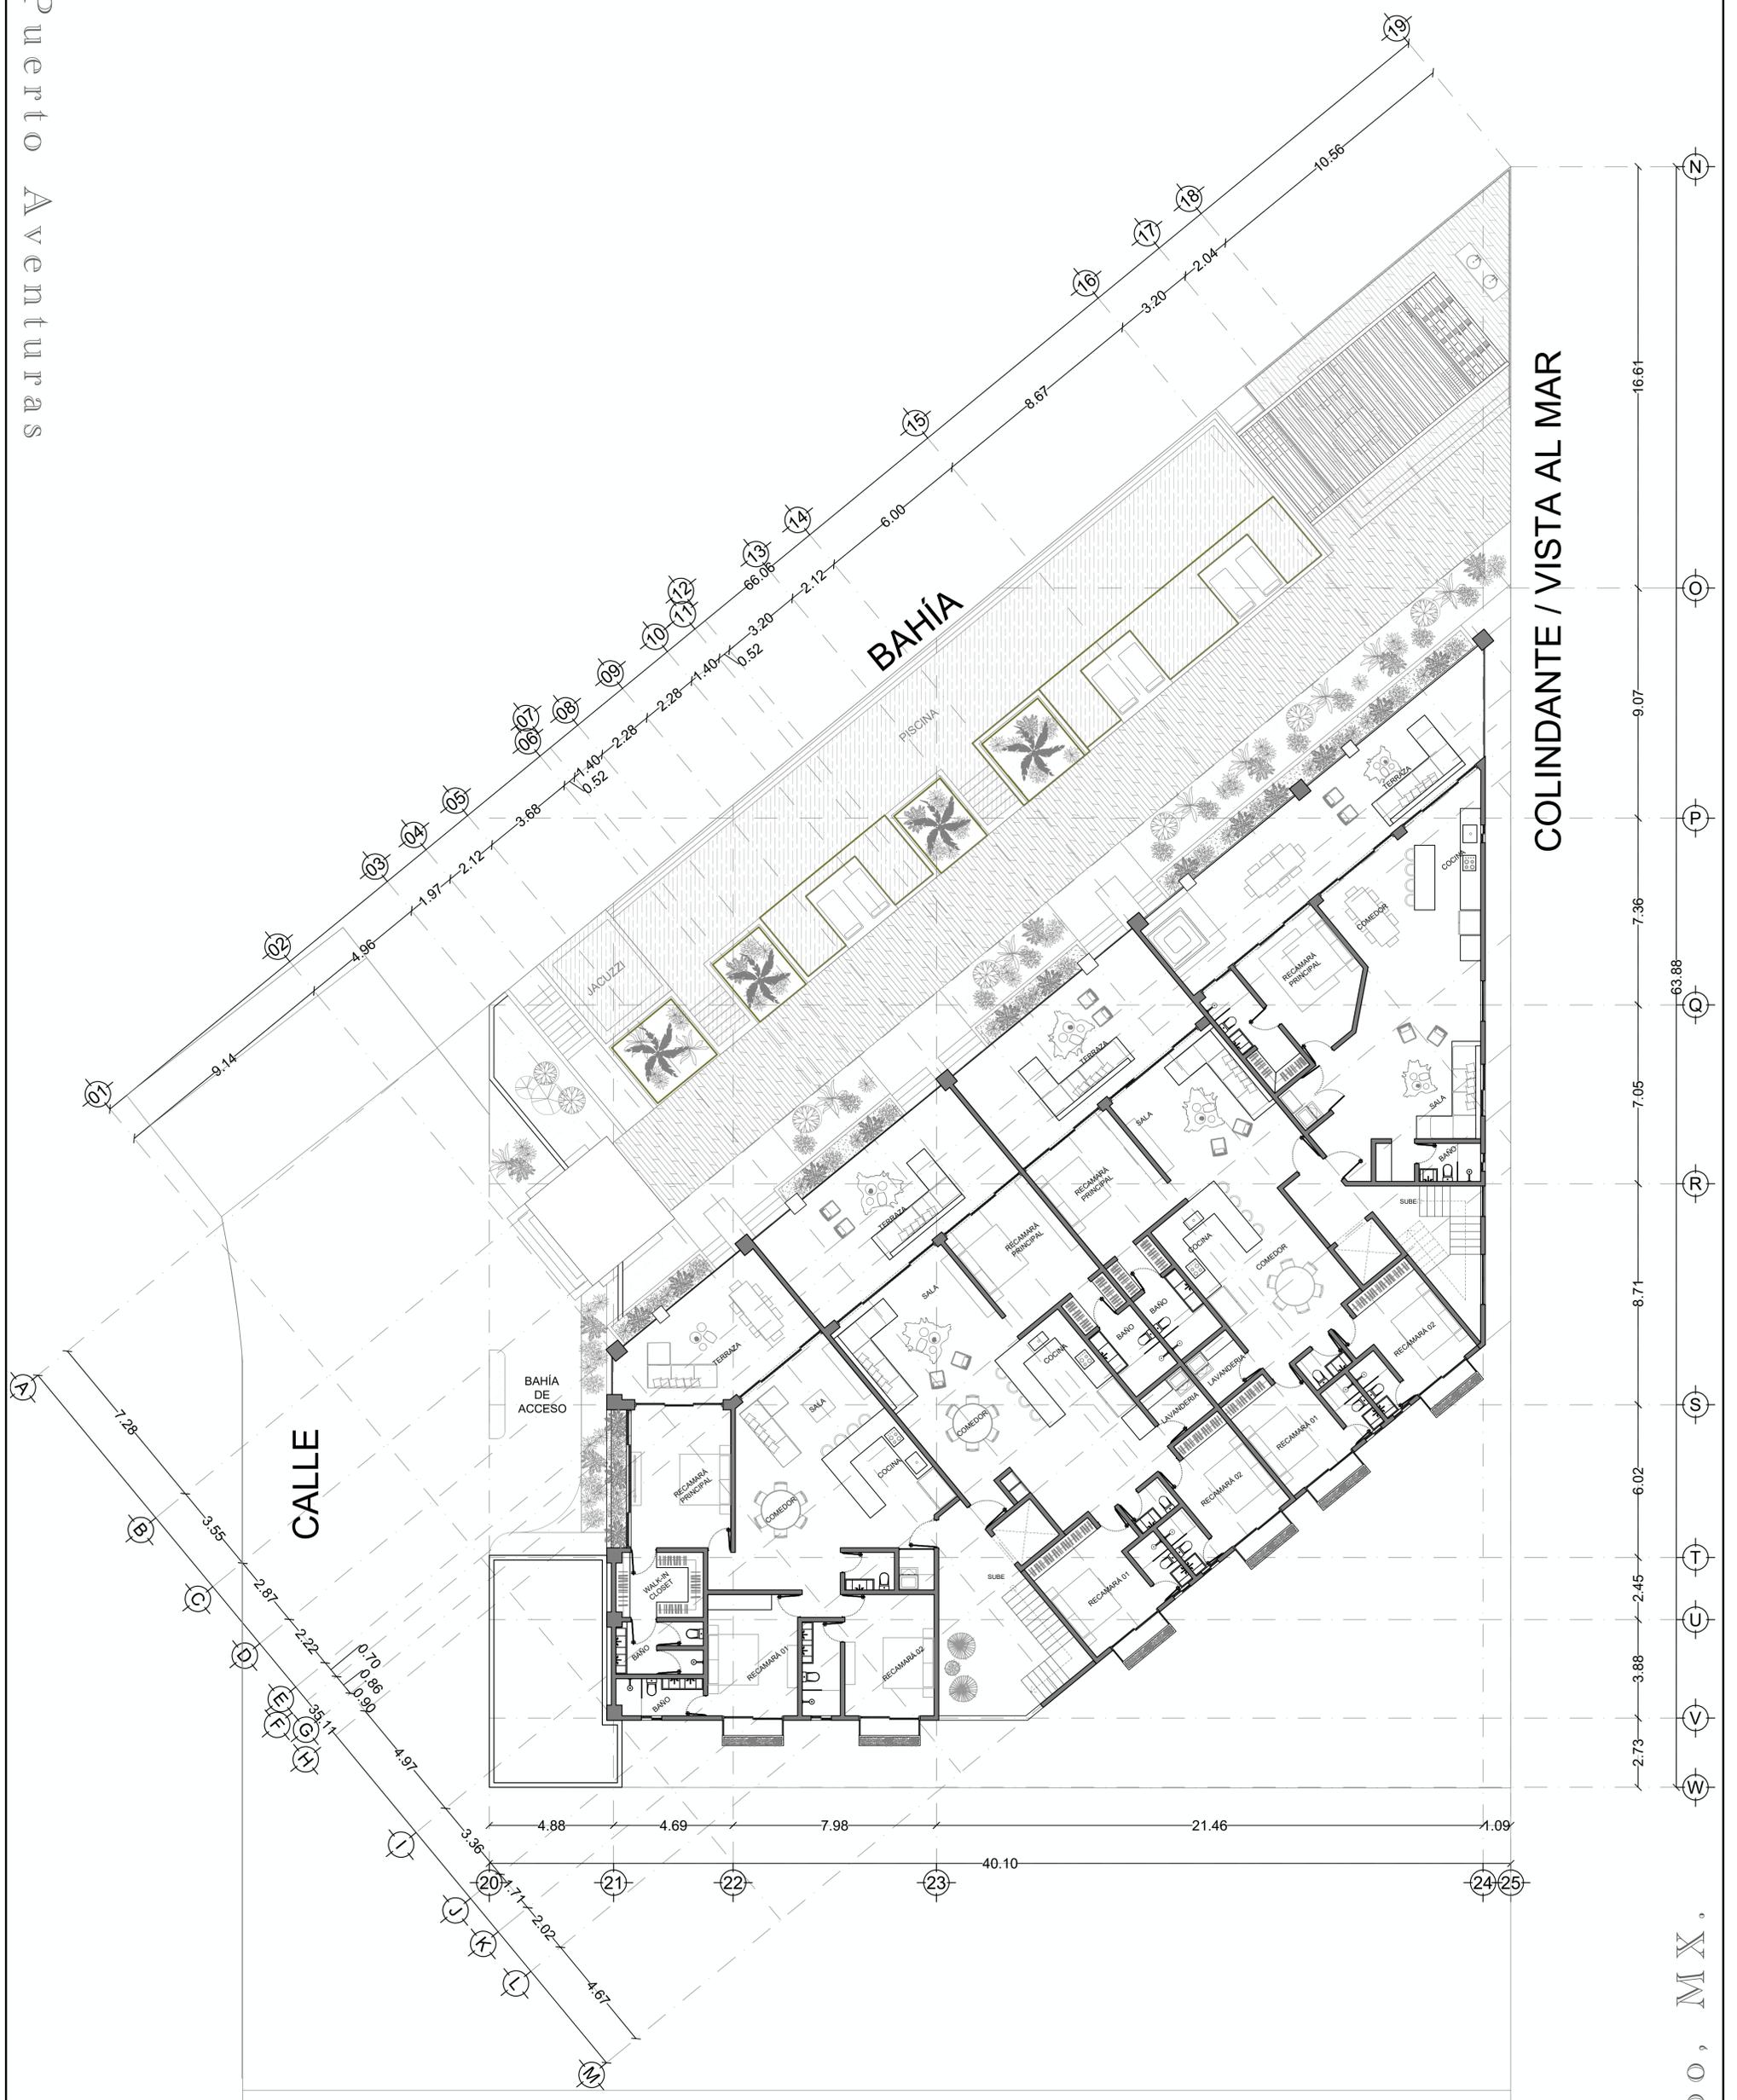


PRIMER NIVEL ARQUITECTÓNICO

COLINDANTE / VISTA AL MAR

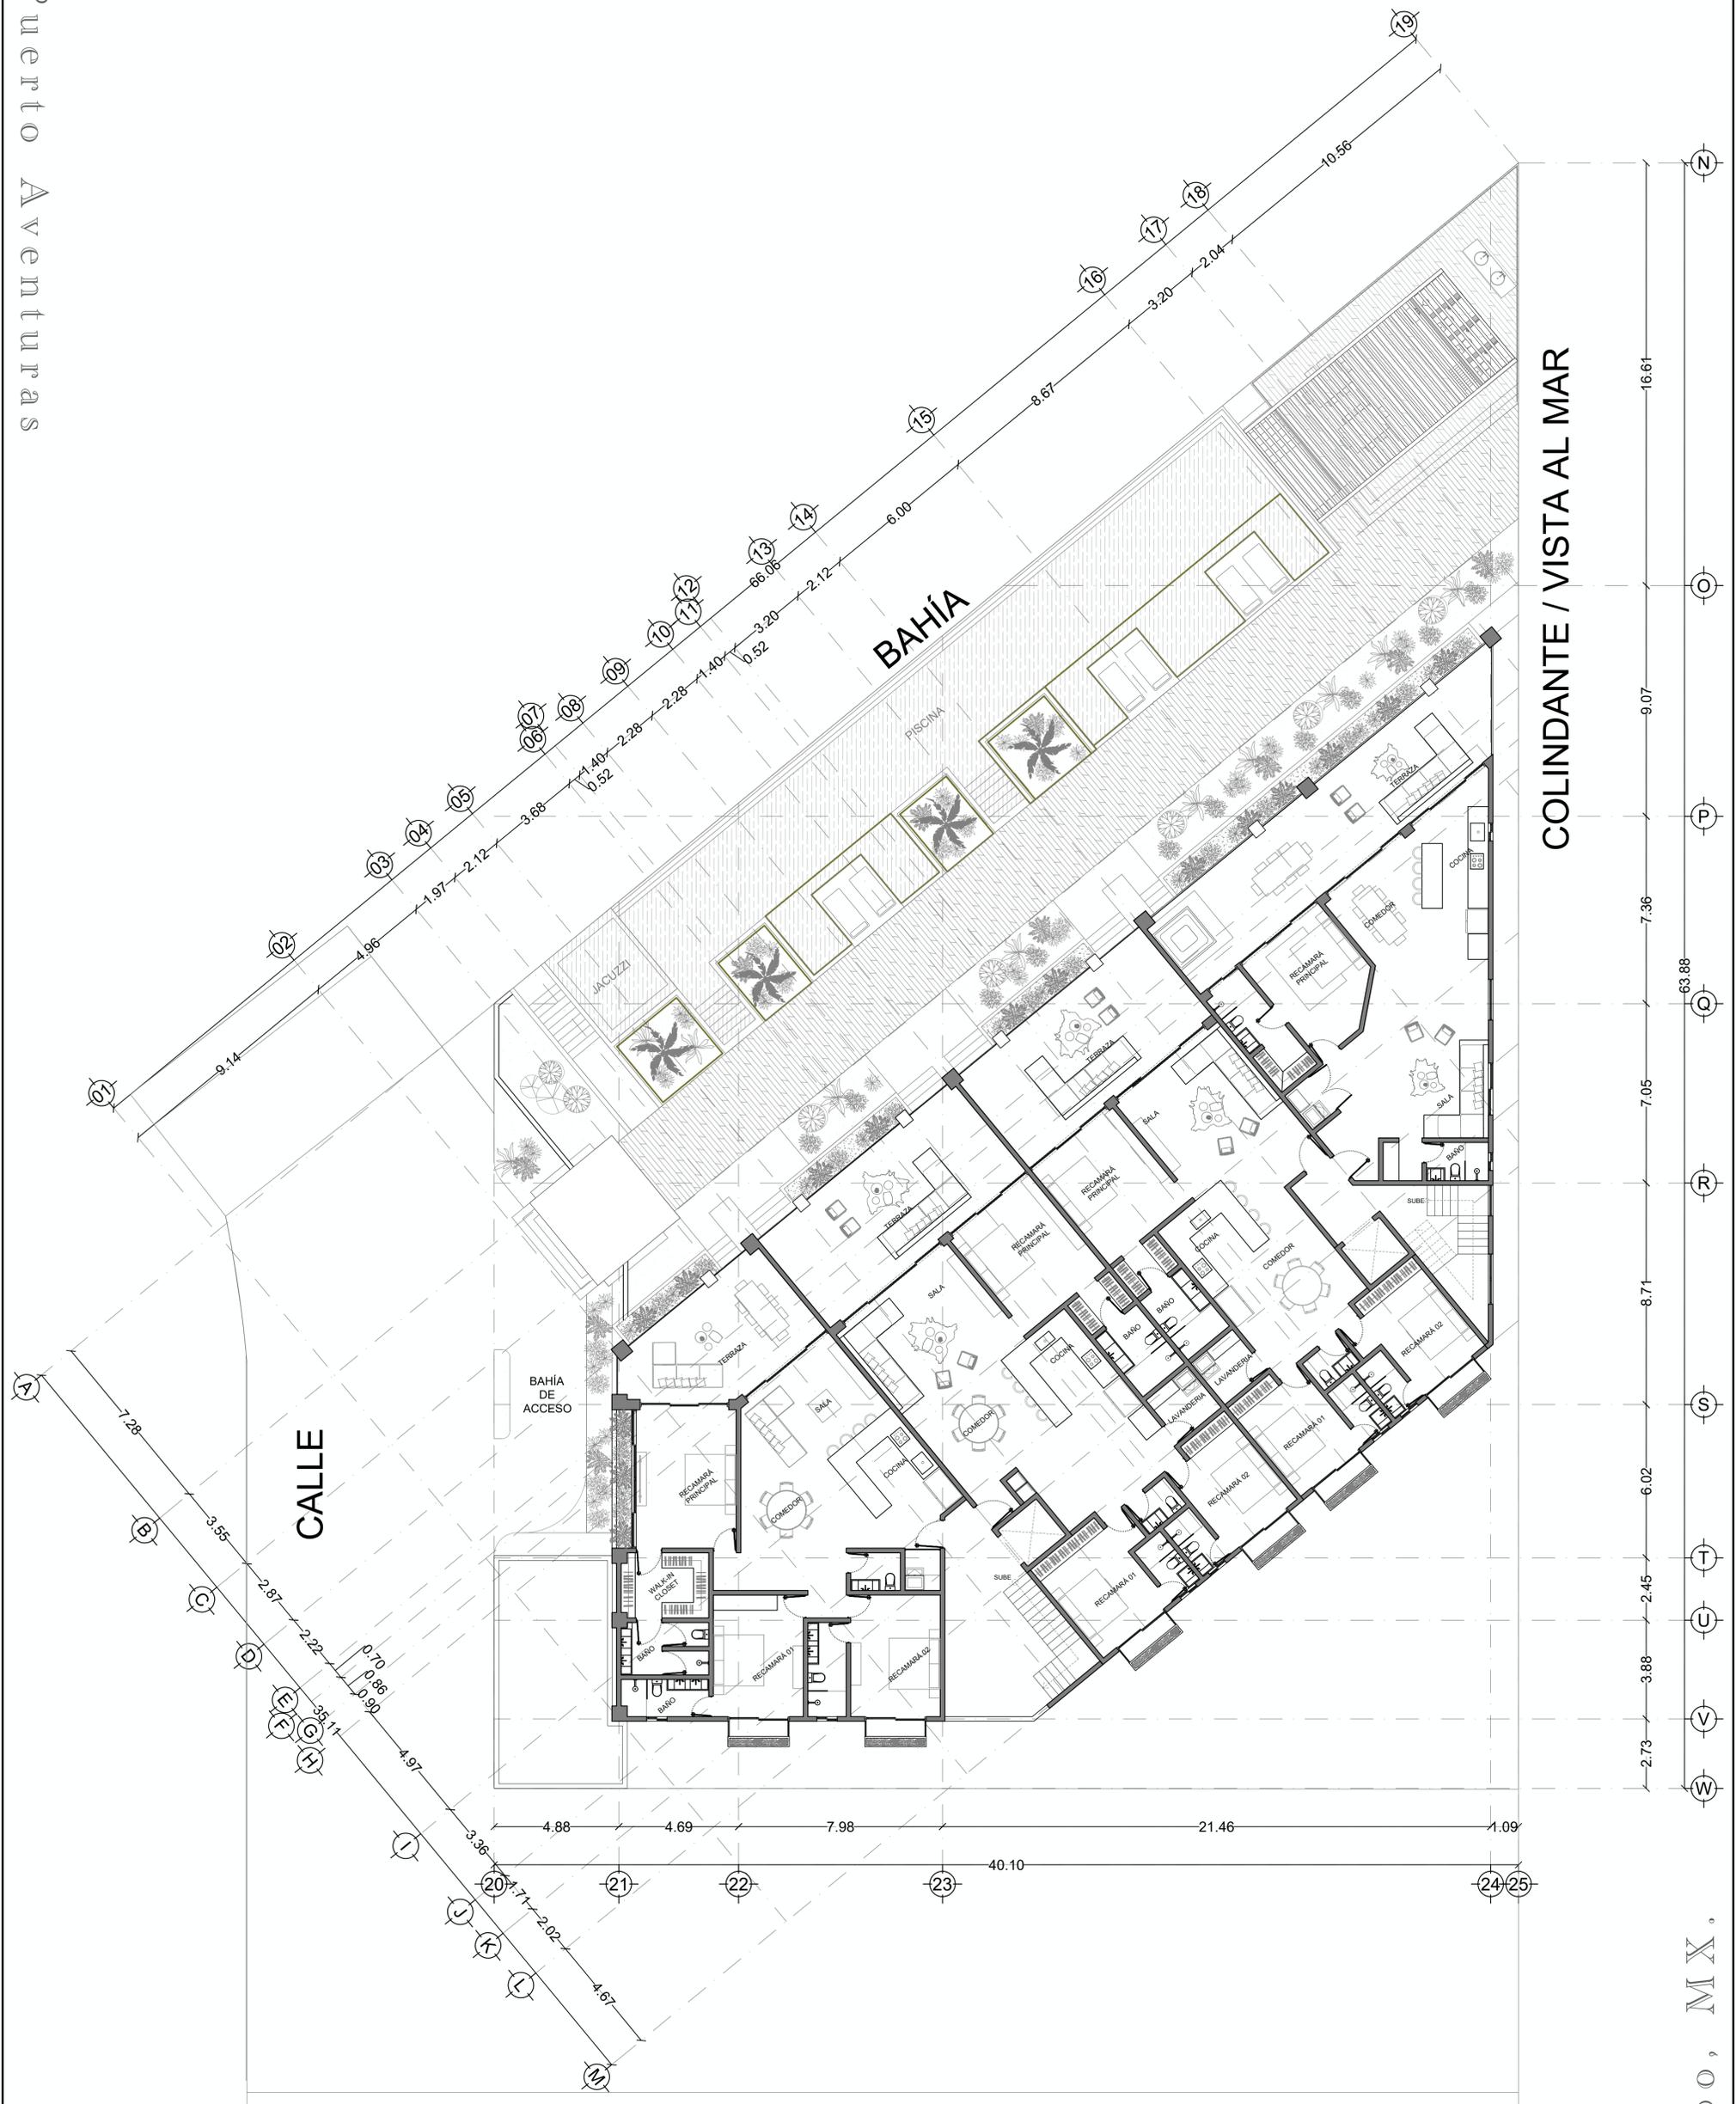


SEGUNDO NIVEL ARQUITECTÓNICO

COLINDANTE / VISTA AL MAR

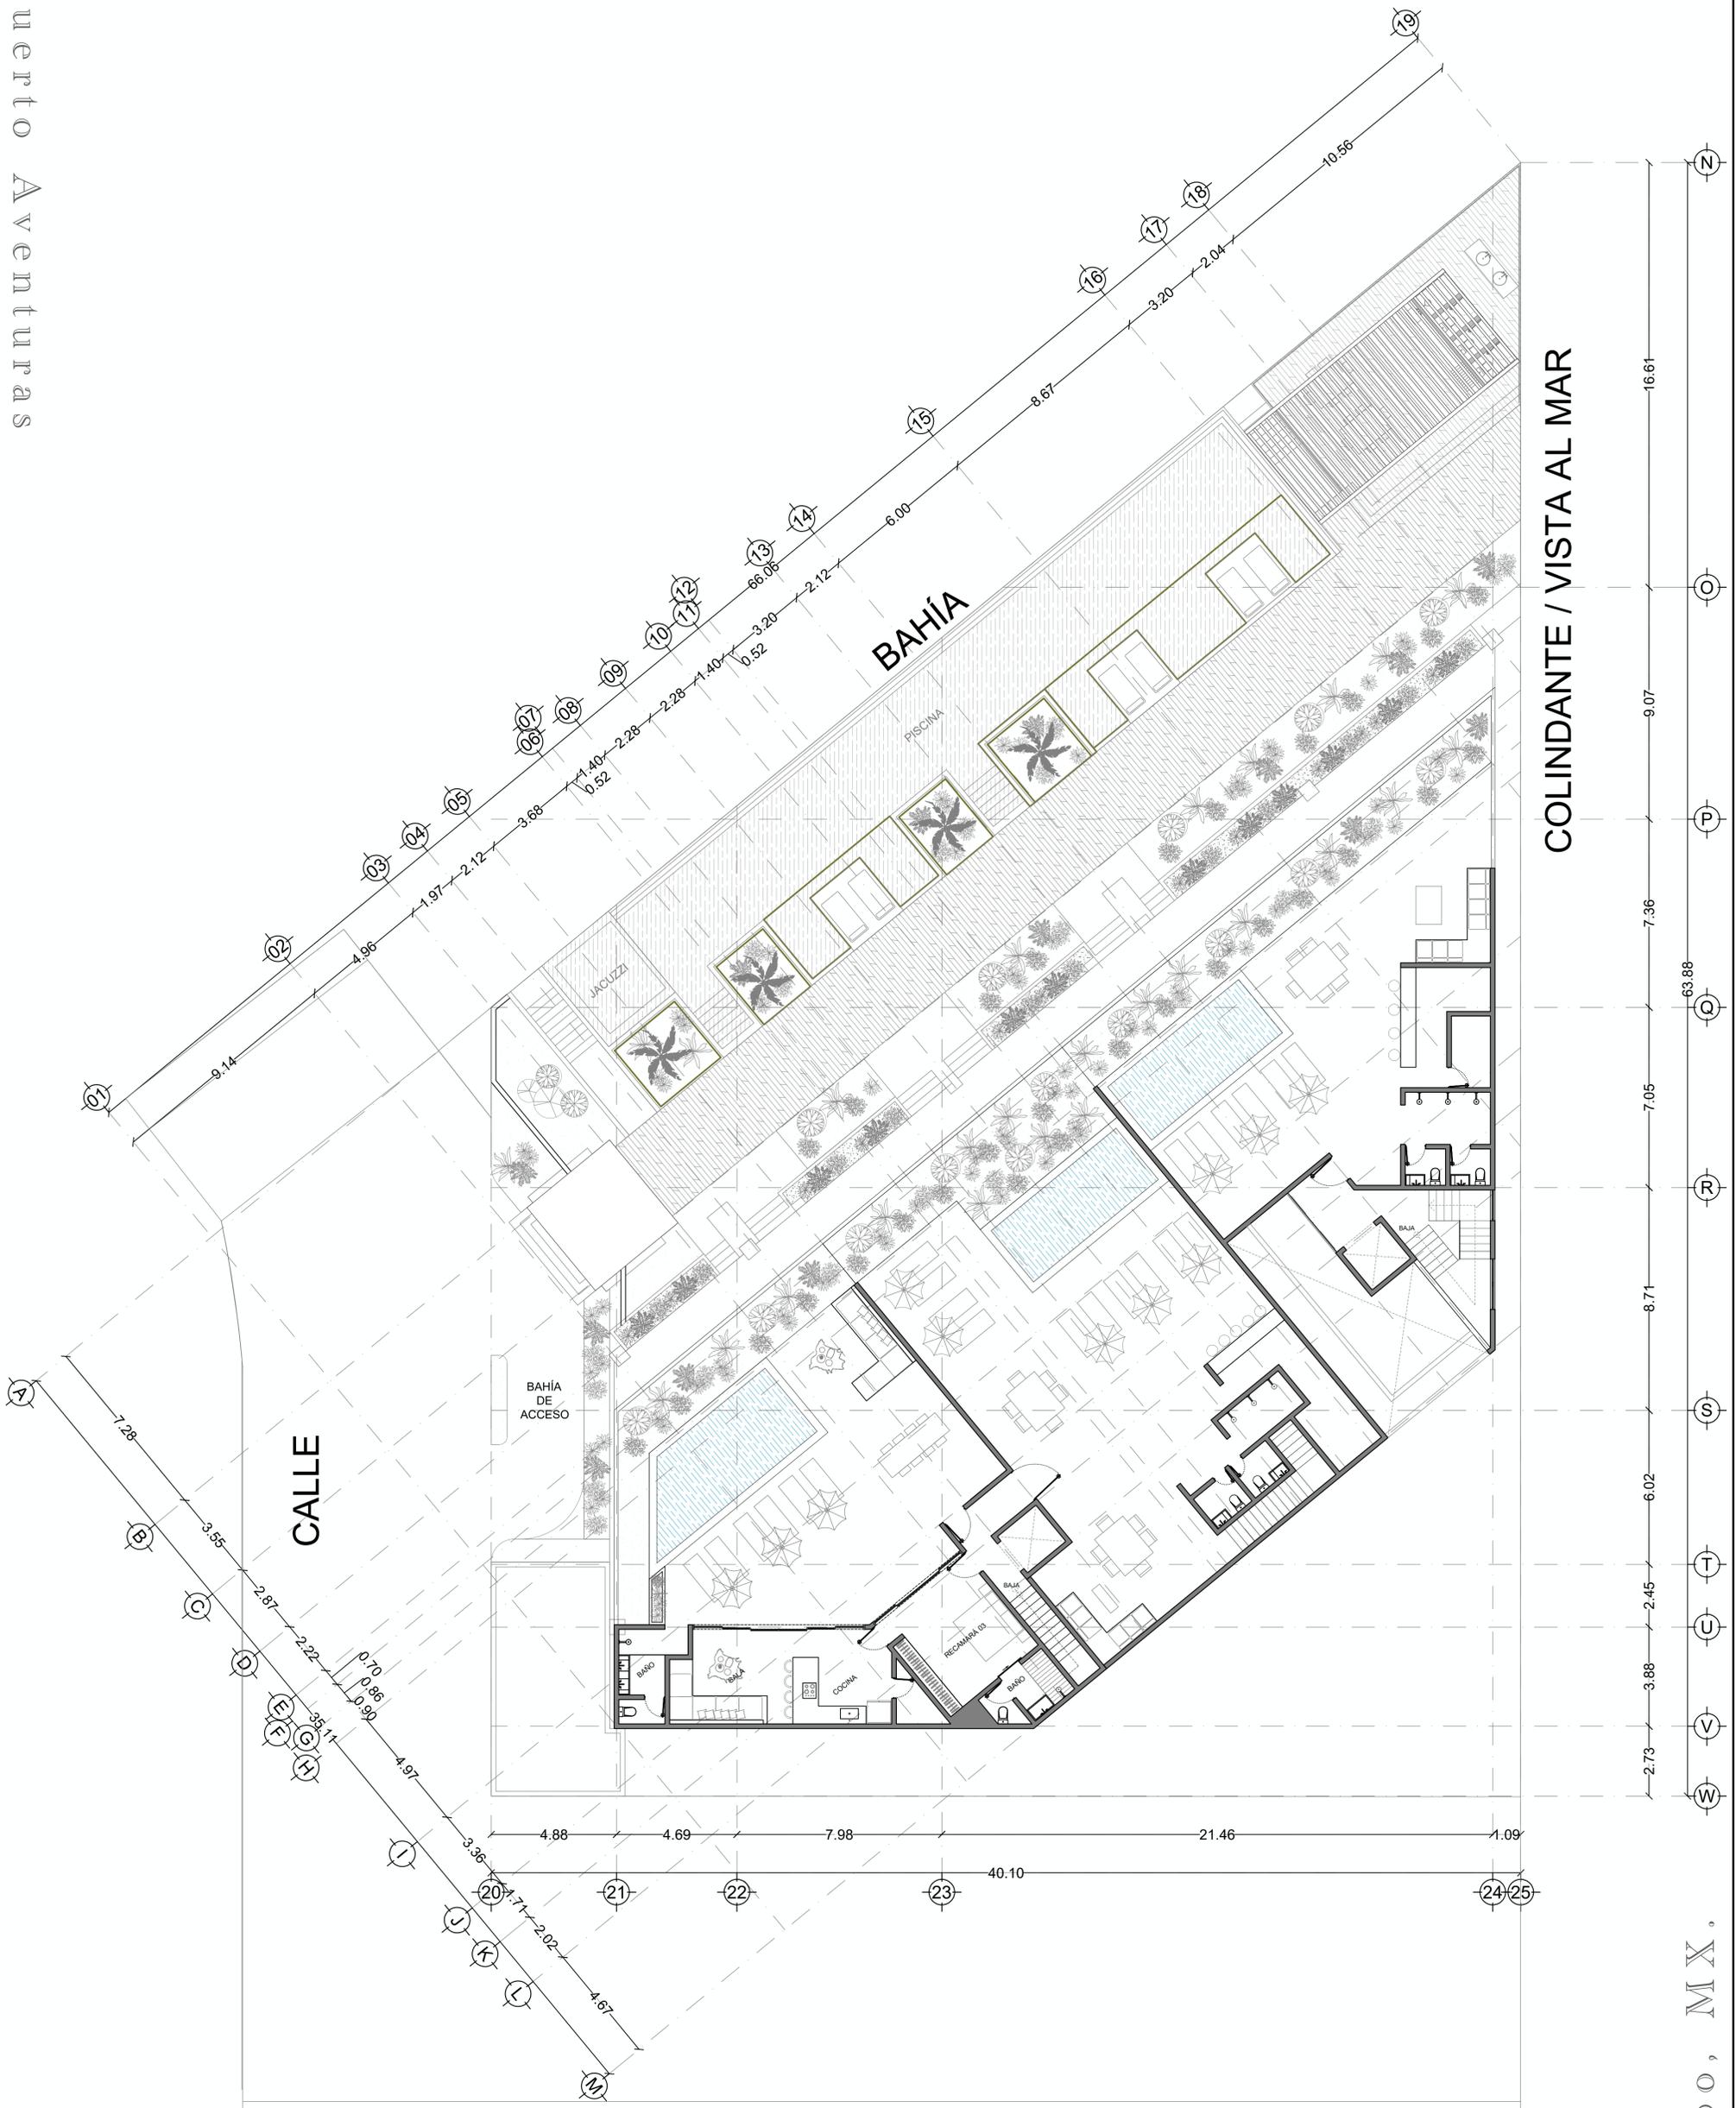


TERRAZA ARQUITECTÓNICO

COLINDANTE / VISTA AL MAR

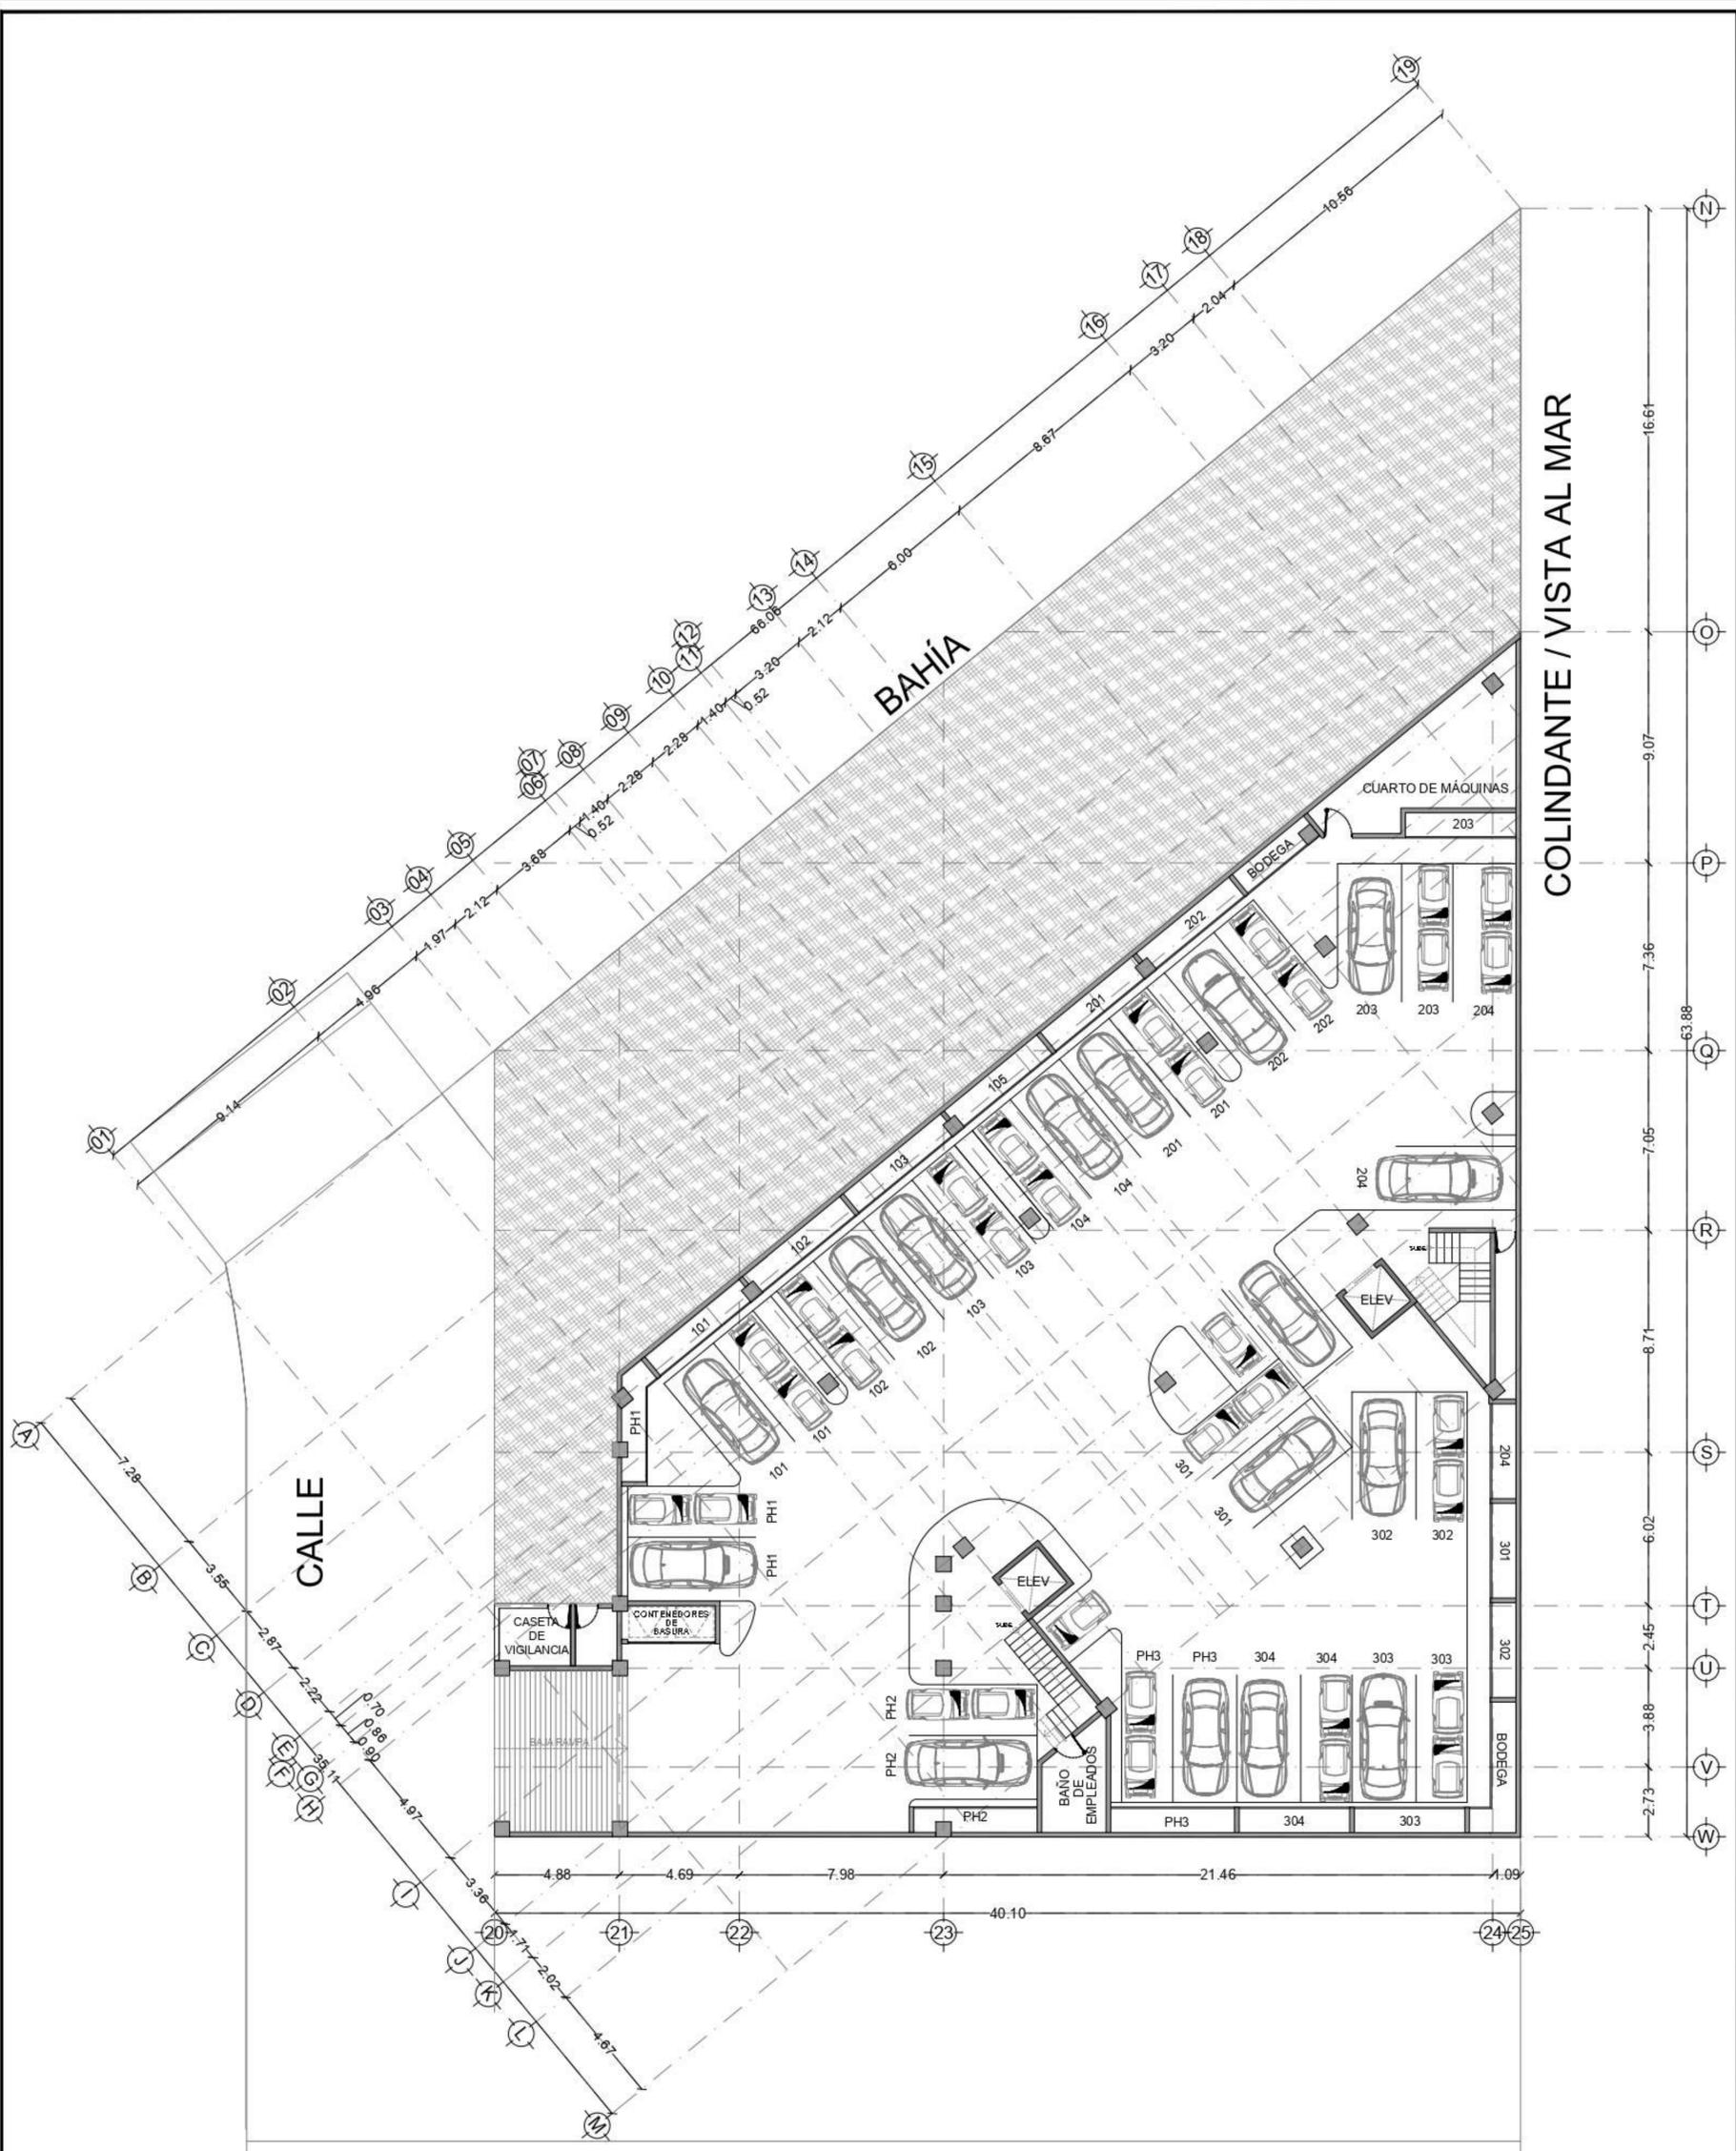

PLANTA ARQUITECTÓNICO SUBTERRÁNEO

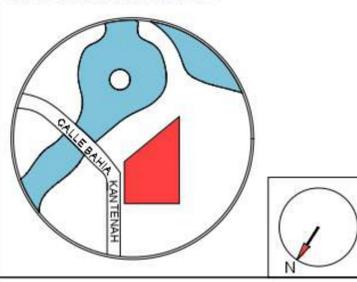CONTENIDO_ PLANTA ARQUITECTÓNICO SUBTERRÁNEO	CLAVE ARCHIVO ELECTRÓNICO_ PYM_ARQ	ESC. 1:250	SIMBOLOGIA_ INDICA EL ES PROYECCIONES INDICA LINEA DE PROYECCION INDICA CAMBIO DE NIVEL EN PLANTA INDICA NIVEL EN PLANTA INDICA NIVEL EN CORTEL INDICA CORTES A PROYECCIONES INDICA NOMBRE DEL DETALLE INDICA NUMERO DEL DETALLE INDICA PLANO DEL DETALLE	CROQUIS DE LOCALIZACIÓN_ 
PROYECTO_ CIELO MAYA	NOMBRE DE PLANO_ PLANO ARQUITECTÓNICO	FECHA 9/4/2023	INDICA MURDO PANO INDICA LAMBRN DE MADERA INDICA MURDO DE CONCRETO INDICA MURDO DE PIEDRA INDICA LINEA DE TERMINO NATURAL	CLAVE_ PYM_ARQ_01
CLIENTE_ --	SIMBOLOGIA_ -N.B. NIVEL DE BANQUETA -N.A.G. NIVEL DE AGUA -N.P.T. NIVEL DE PISO TERMINADO -N.L.A.L. LECHO ALTO DE LOSA -N.L.B.L. LECHO BAJO DE LOSA -N.L.A.T. LECHO ALTO DE TRABE -N.L.B.T. LECHO BAJO DE TRABE -N.PR. NIVEL DE PRETEL -N.C. NIVEL DE CERRAMIENTO -N.CU. NIVEL DE CUMBRERA -N.C.M. NIVEL CORONAMIENTO DE MURO COTA DE PAÑO A PAÑO COTA DE EJE A EJE COTA DE EJE A PAÑO			
ANOTACIONES_ 				
CARLOS LARIOS ARQUITECTOS				