


PLANTA PRIMER NIVEL
ESCALA 1:75

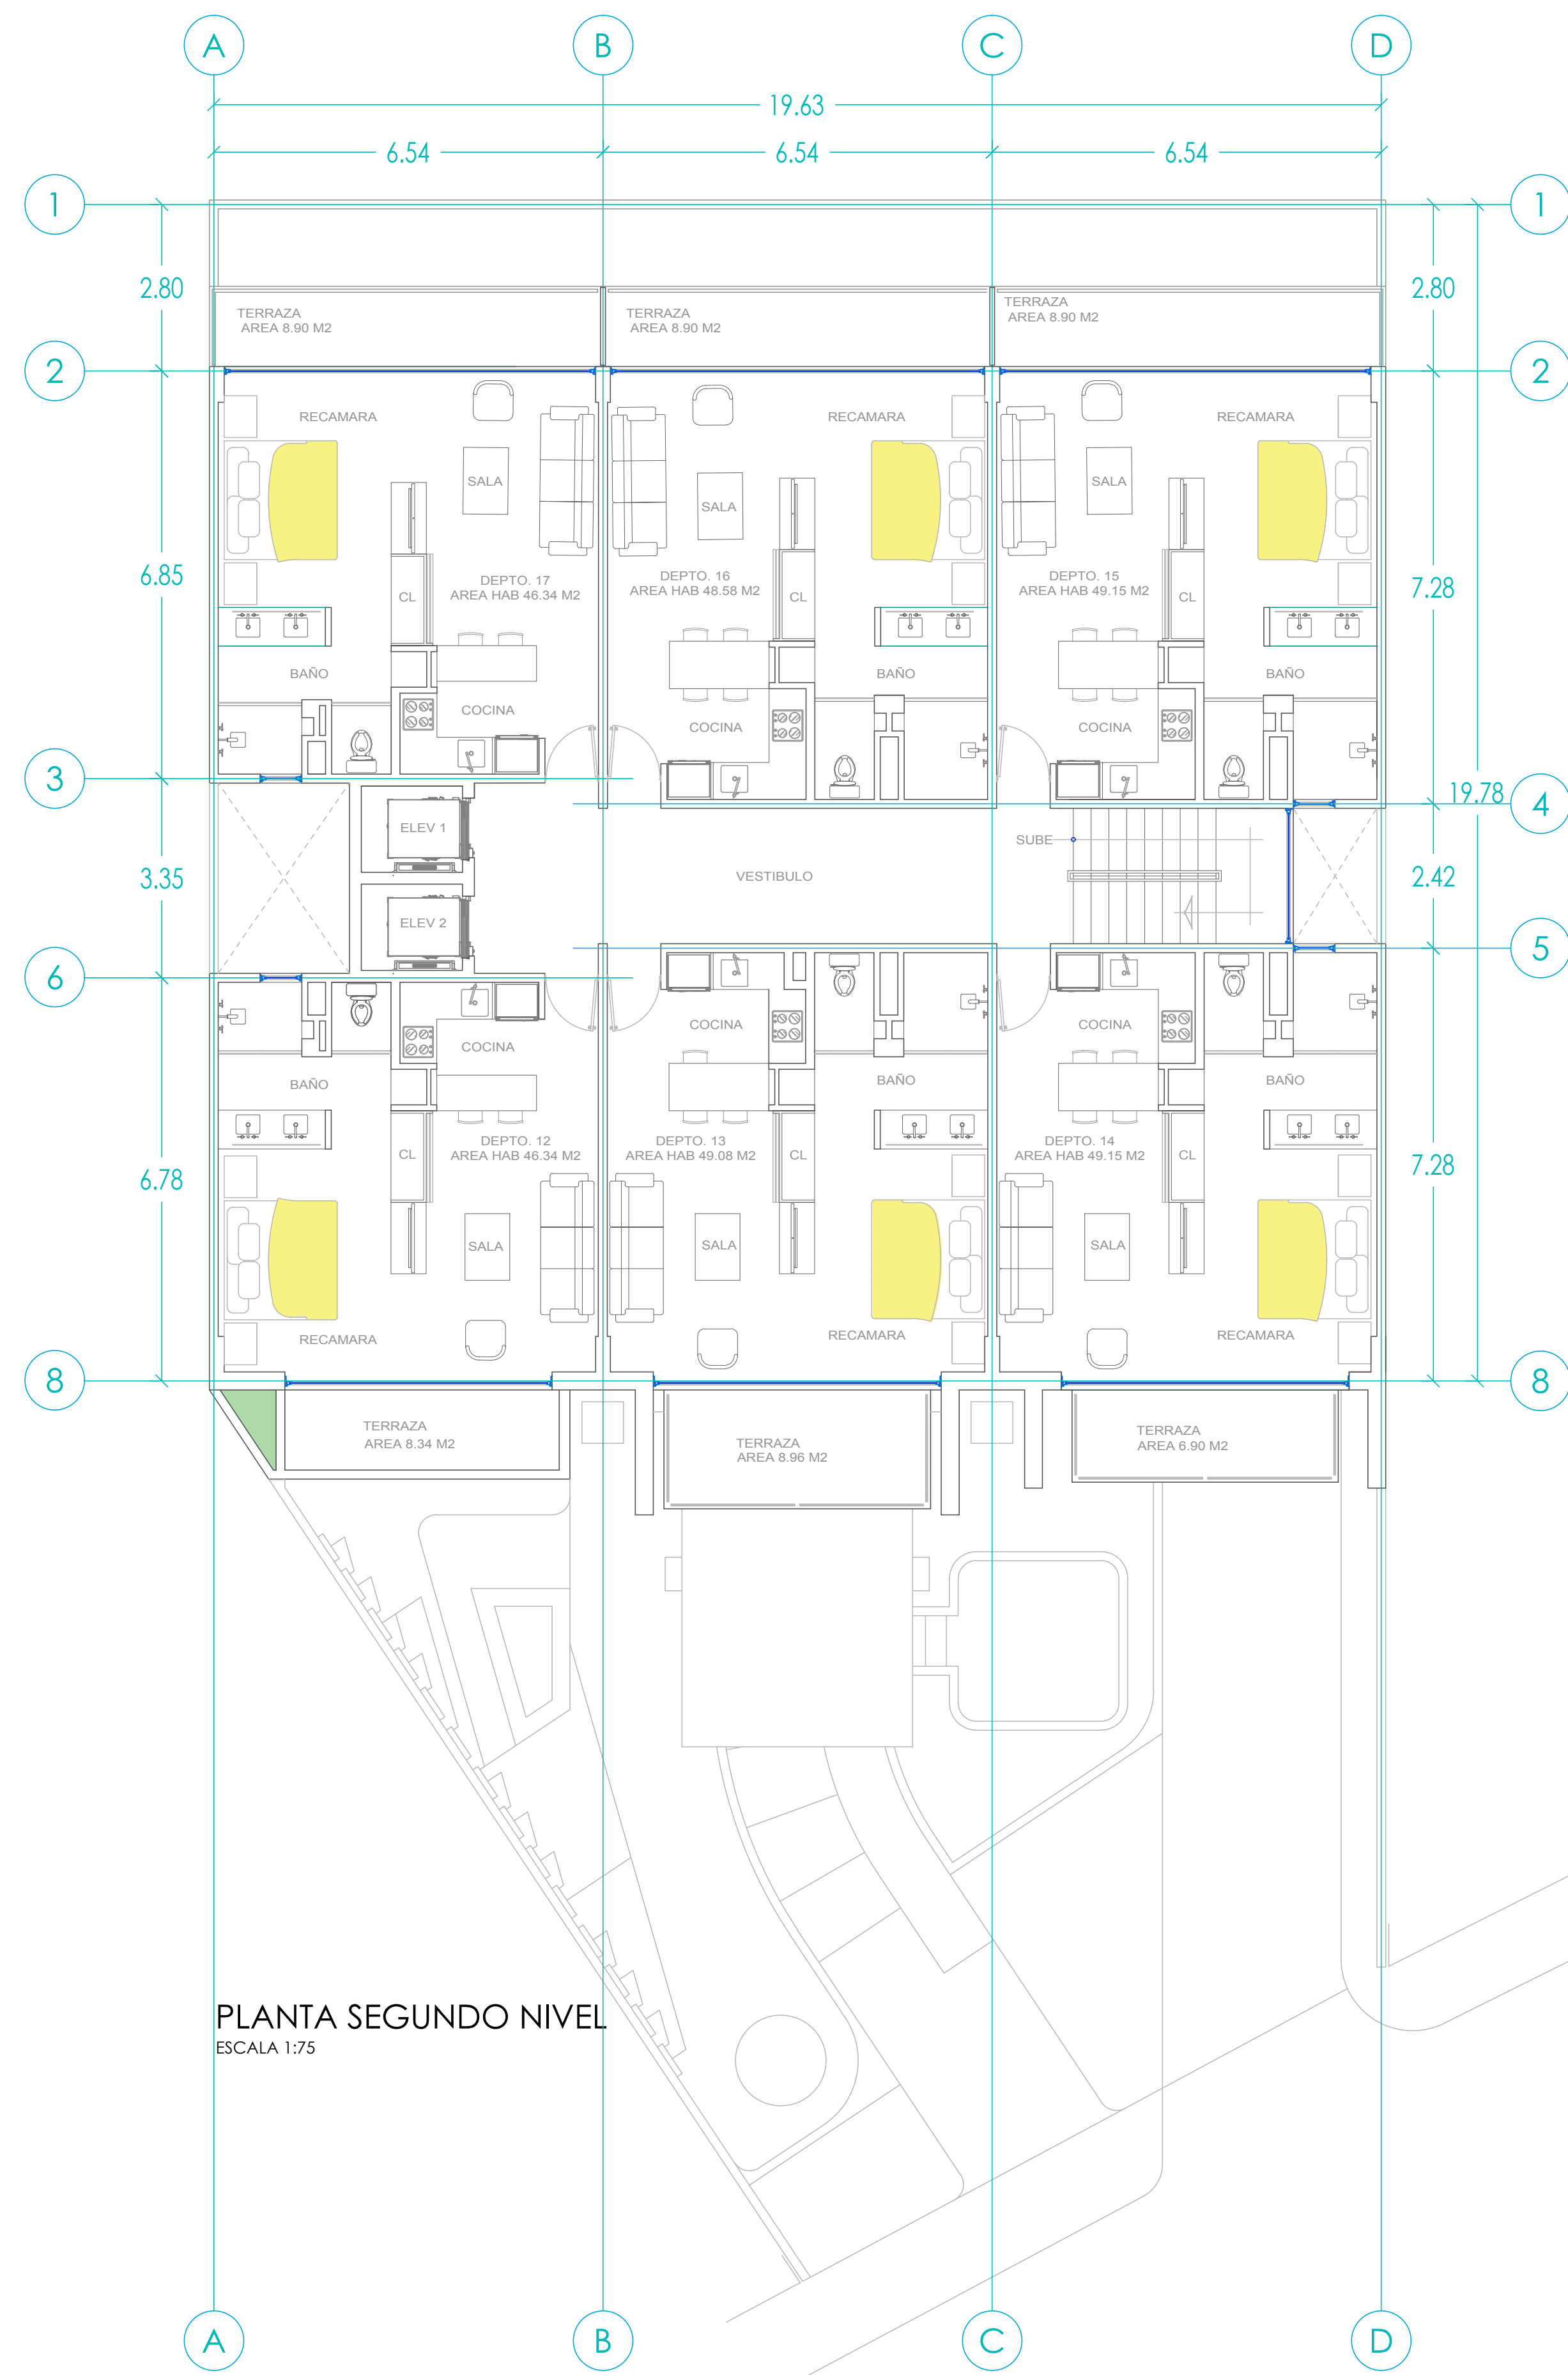


PLANTA SEGUNDO NIVEL
ESCALA 1:75

PLANTA PRIMER Y SEGUNDO NIVEL

FECHA	REVISION	OBSERVACIONES

CONTRACTA
architects

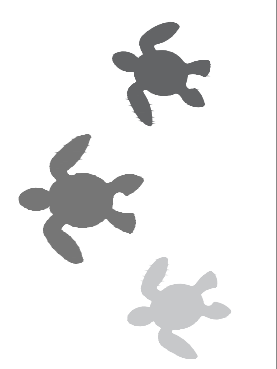

PROYECTO: EDIFICIO CENTRAL PARK
INMOBILIARIA HAB.S.A. DE C.V.

AV. ENRIQUETA TULUM, LT. MZ. MUNICIPIO DE TULUM, QUINTANA ROO, MEXICO.
FECHA: JUL 2020 ESCALA: 1:75 ACOTACION - METROS DIBUJO - ARO FELIX TORRALBA REVISO - ARO ISMAEL DIAZ D PROYECTO - CONTRACTA S.A. DE C.V.

PLANO
ARQ 02